


1151

ESTUDIO PARA MURO DE CONTENCIÓN EN EL K 402-C

SECCION TRANSVERSAL POR LA ABICISA 10
ESC. 1:100

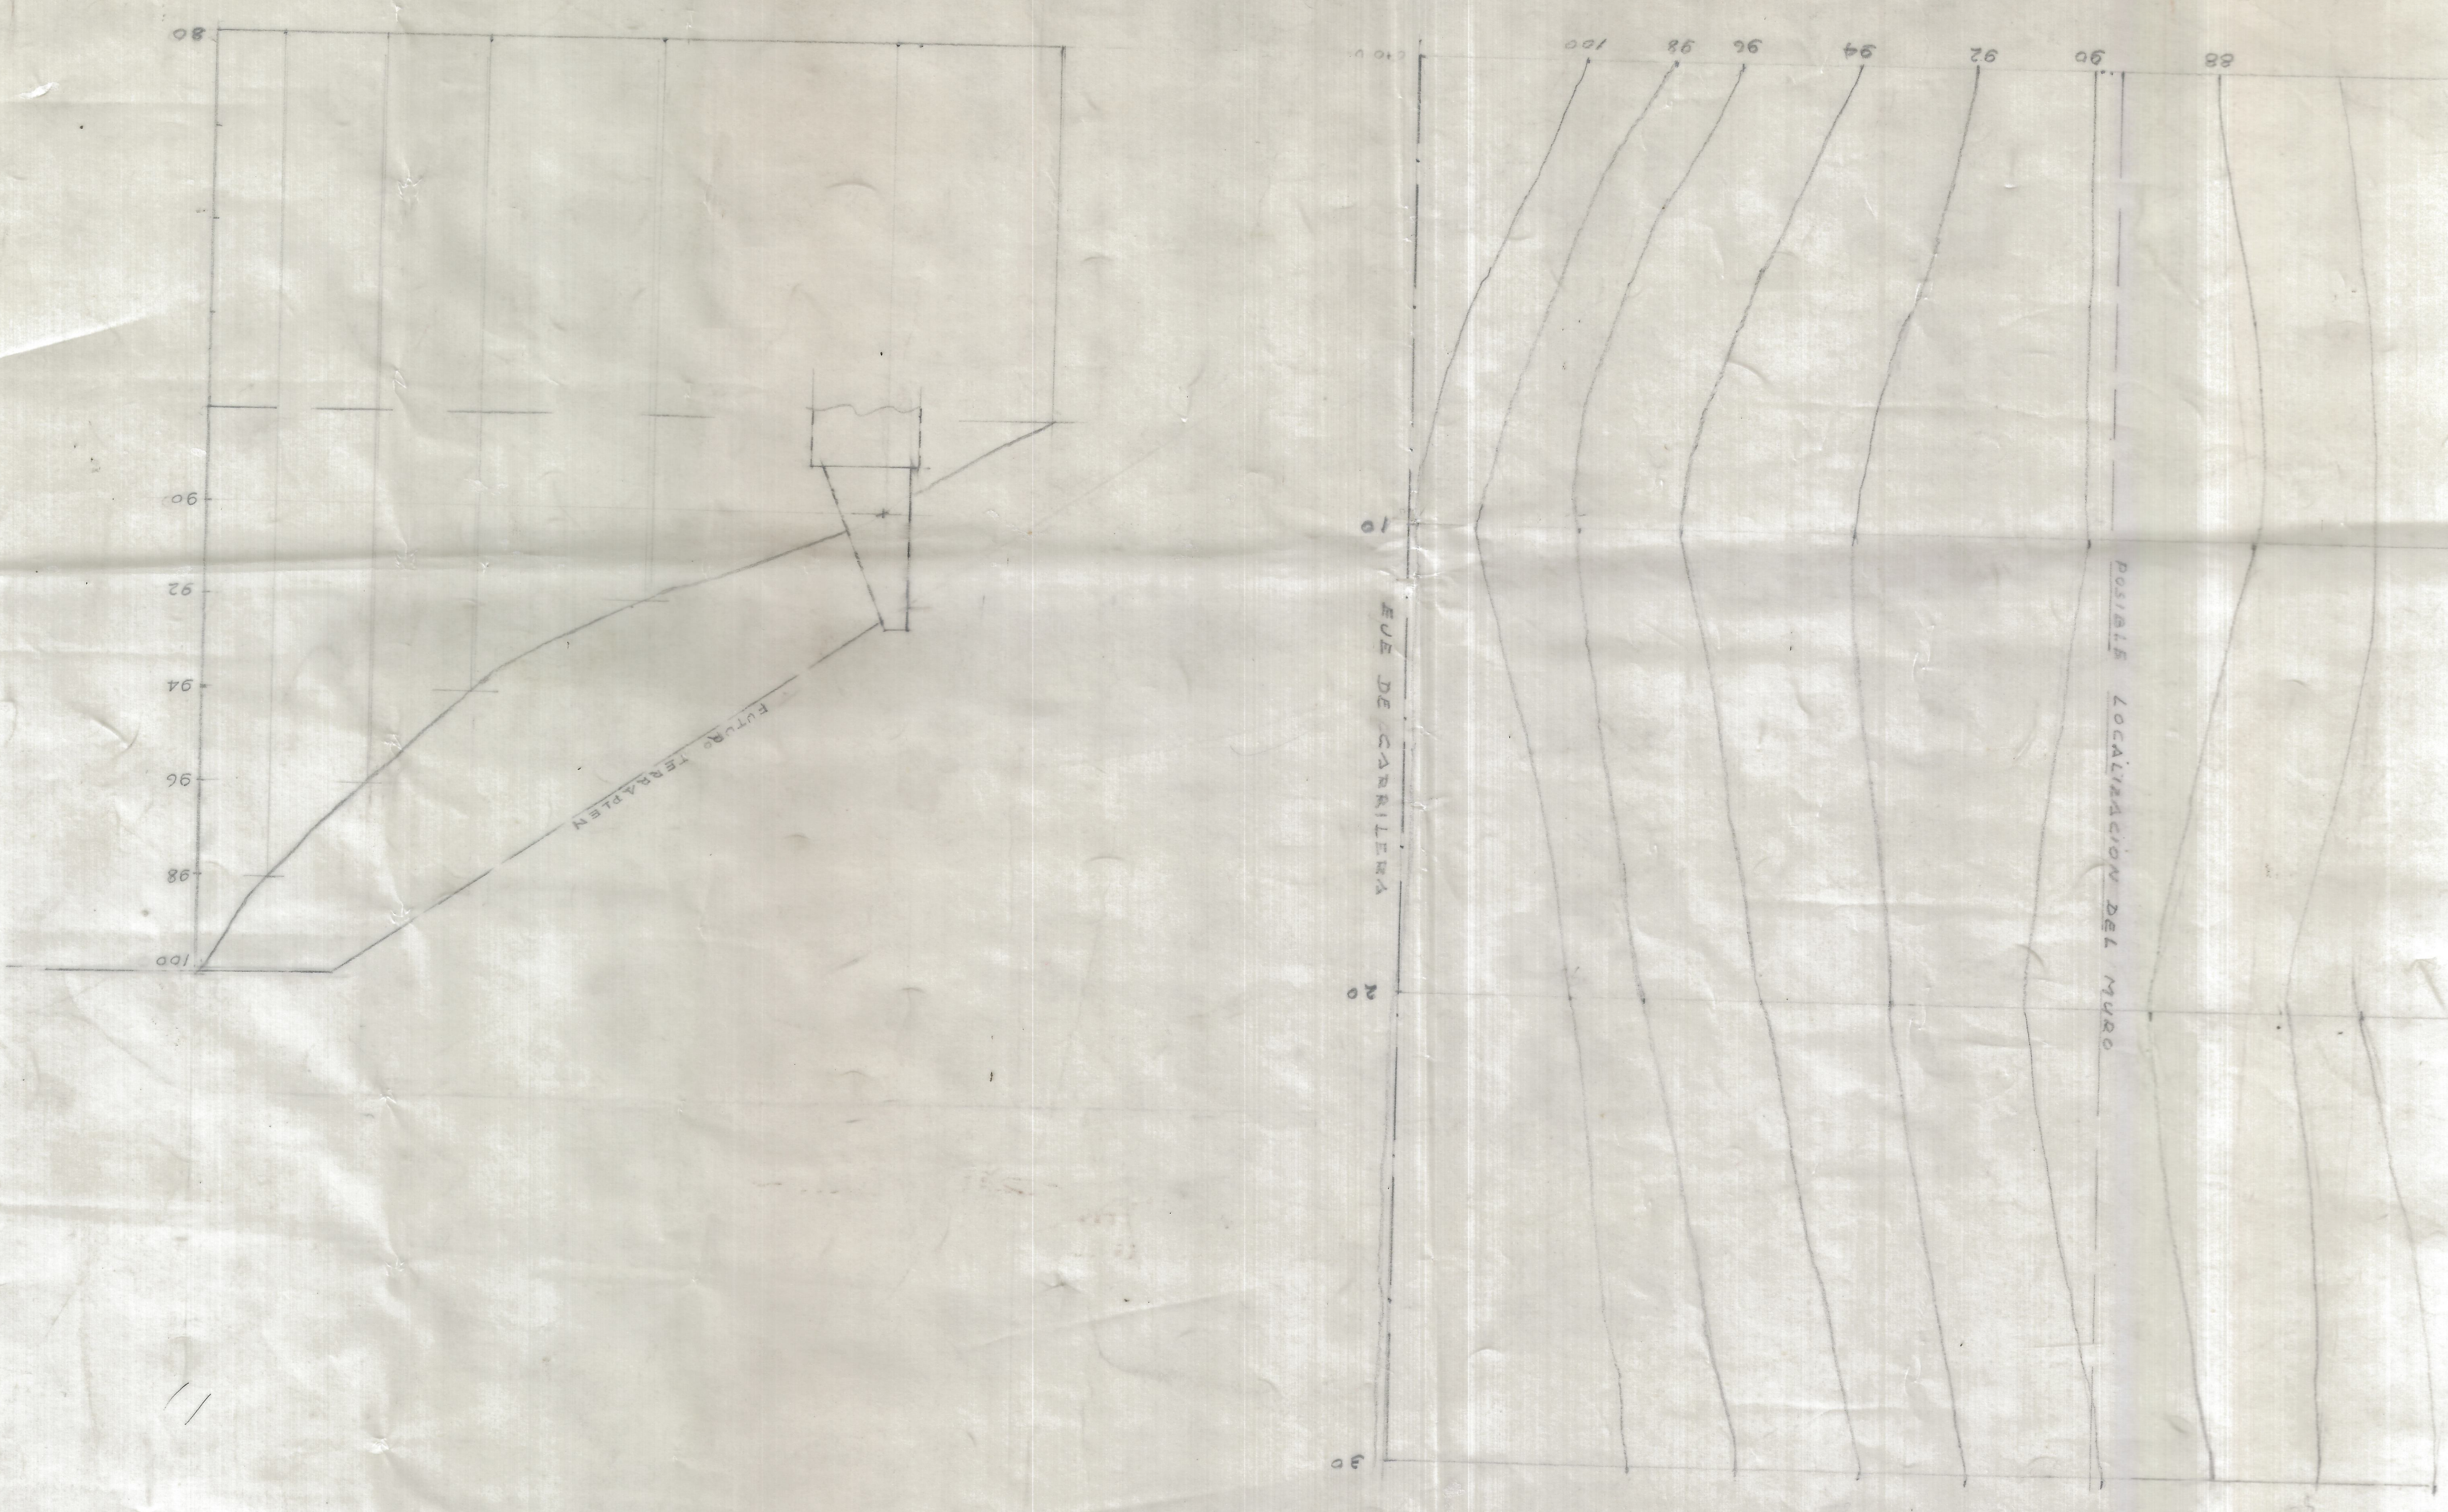

ESTUDIO PARA MURO DE CONTENCIÓN EN EL K 394-C

SECCION TRANSVERSAL POR LA ABICISA 10
ESC. 1:100

