


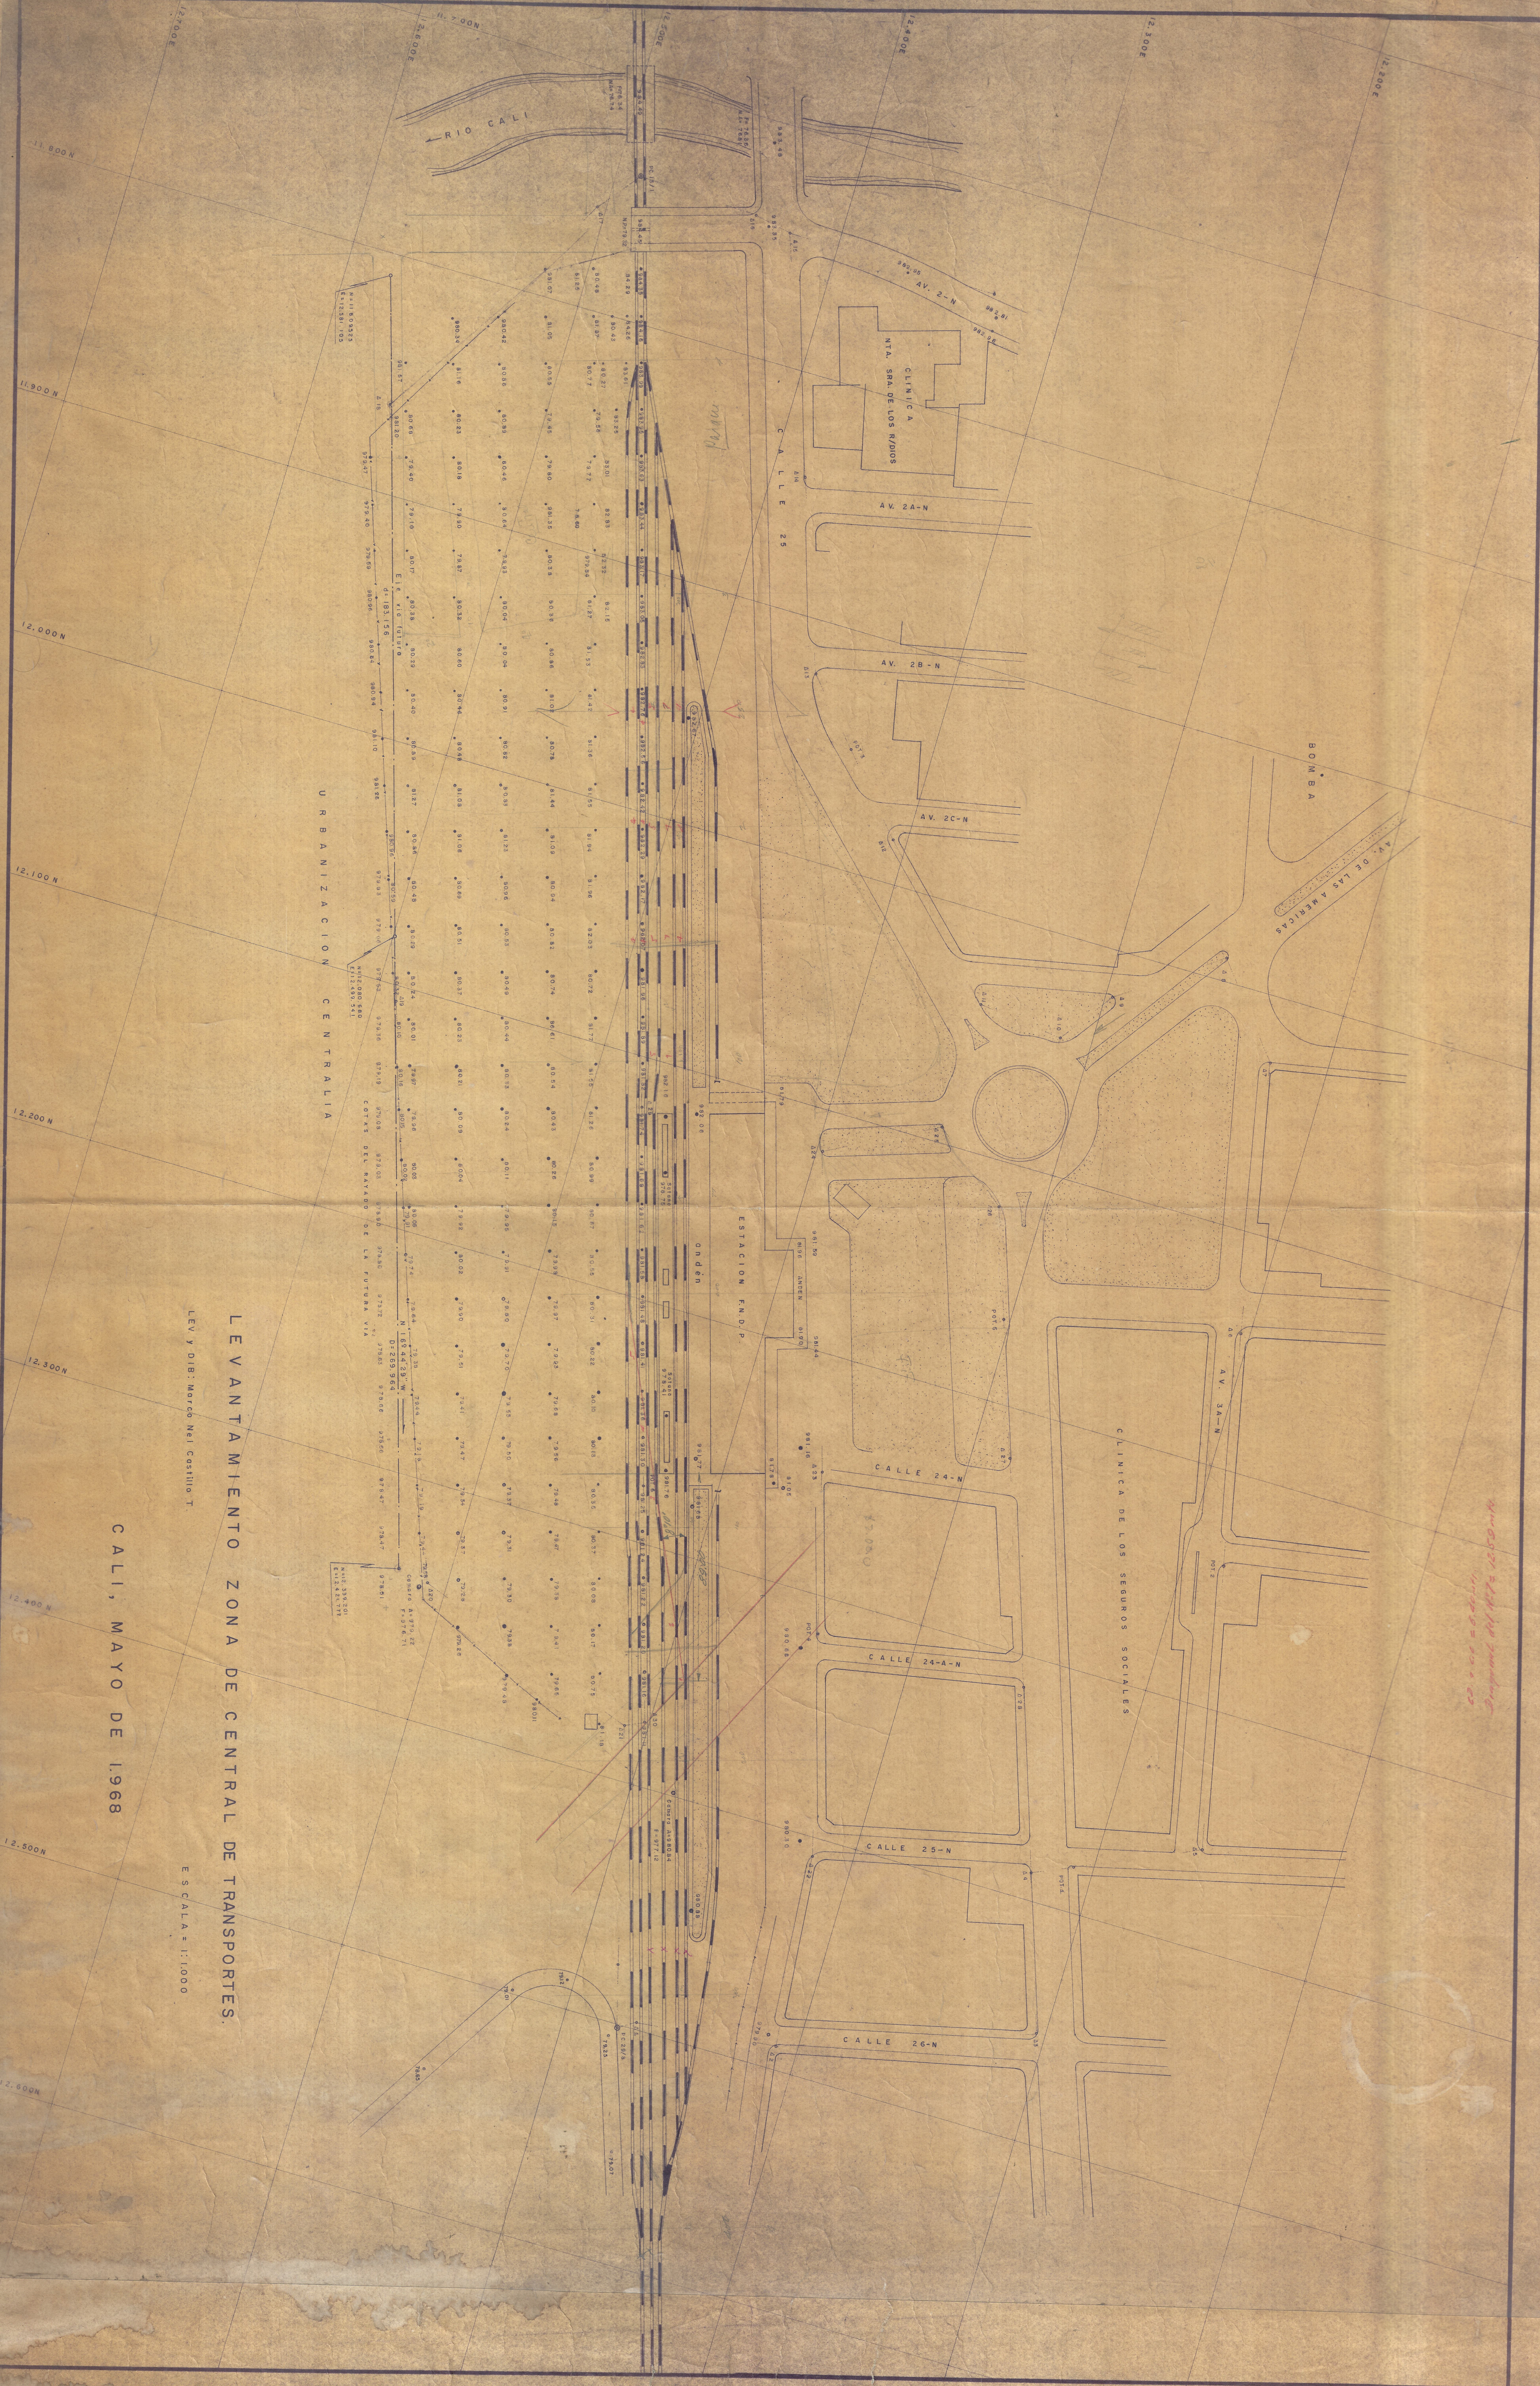

LEVANTAMIENTO ZONA DE CENTRAL DE TRANSPORTES.

LEV Y DIB: Marco Nel Castillo T.

CALI, MAYO DE 1968

ESCALA = 1:1000

UNIVERSIDAD NACIONAL DE COLOMBIA