


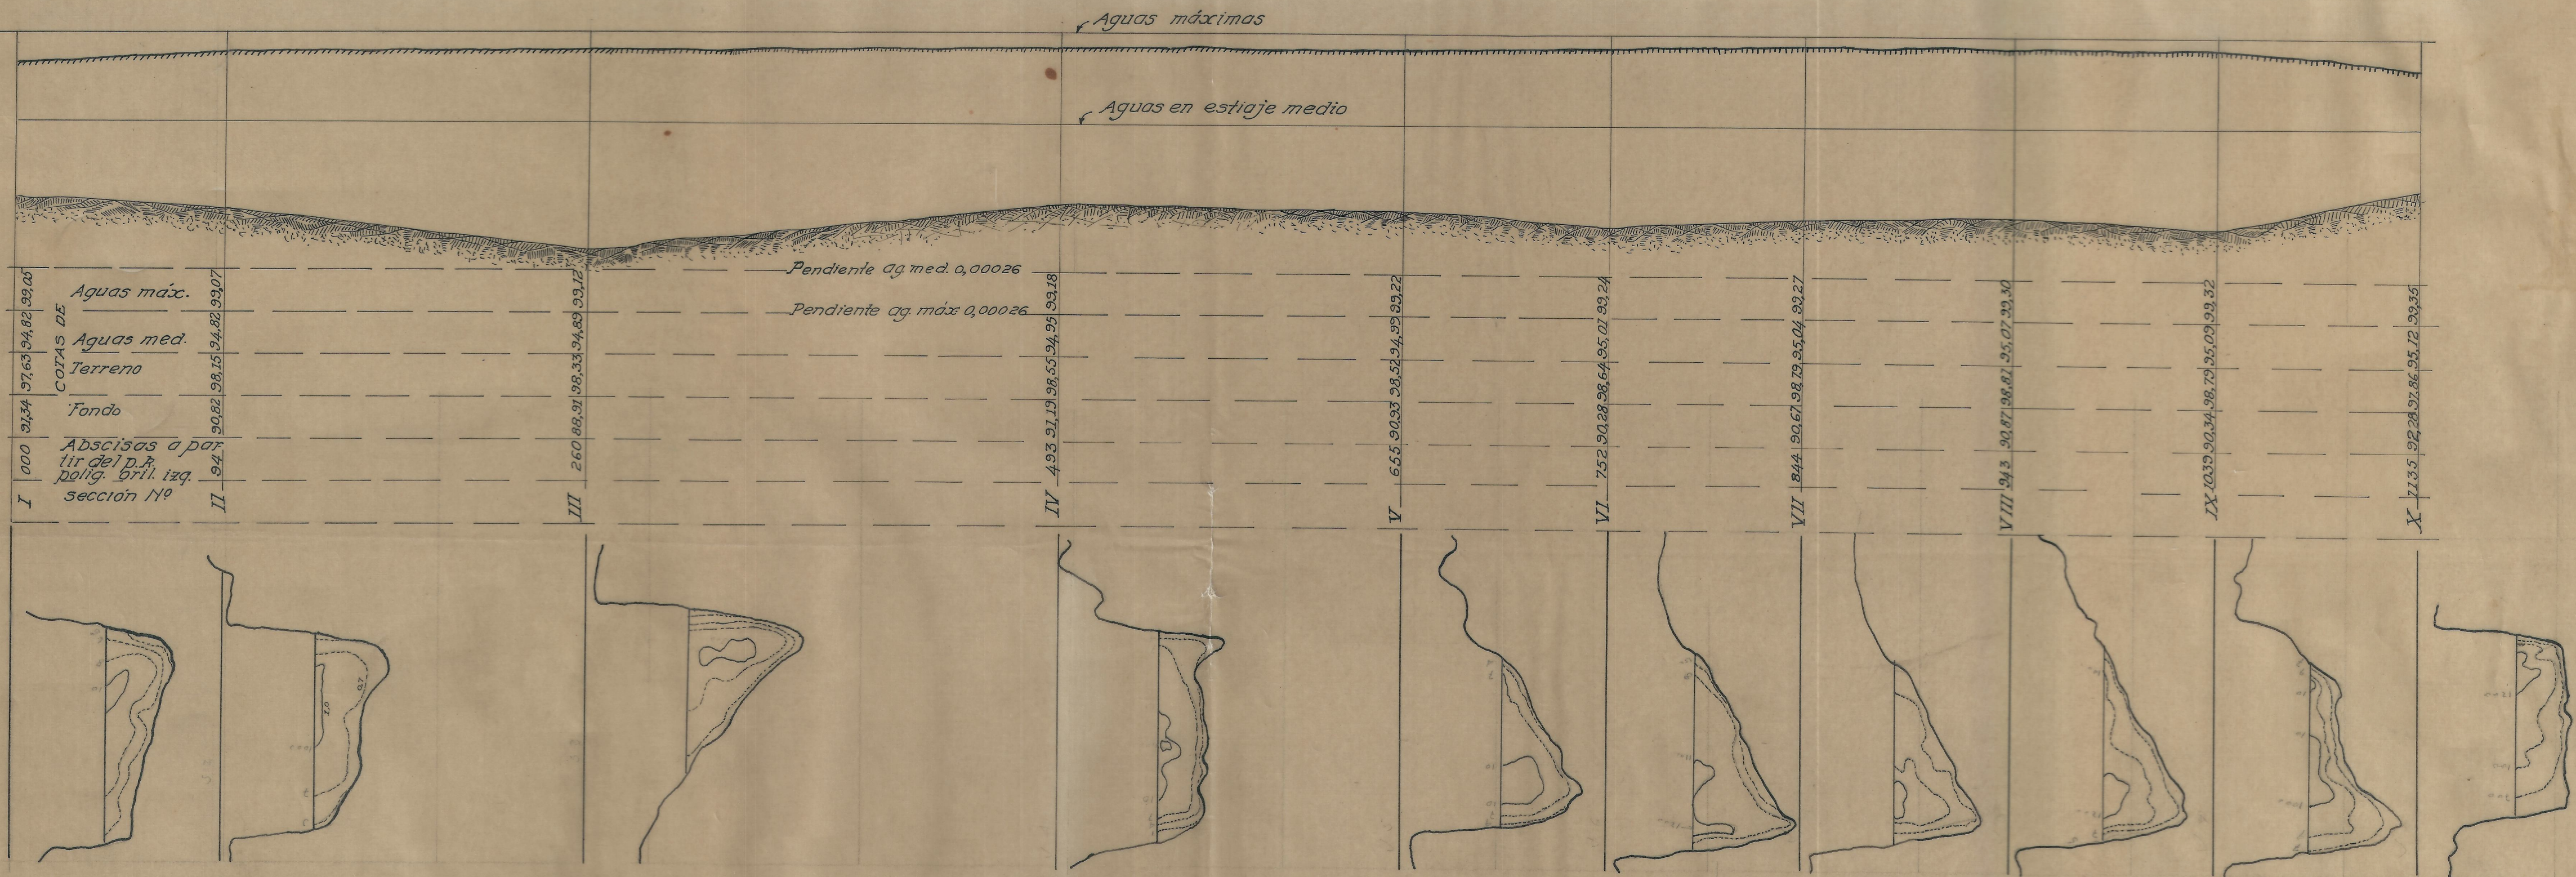

ESCALAS { HORIZONTAL 1:2.000
VERTICAL 1:200
Levantó y Dibujo *H. Martínez*

PLANCHA N° 3

PERFIL LONGITUDINAL Y SECCIONES
DE AFORO

Glenn Olin