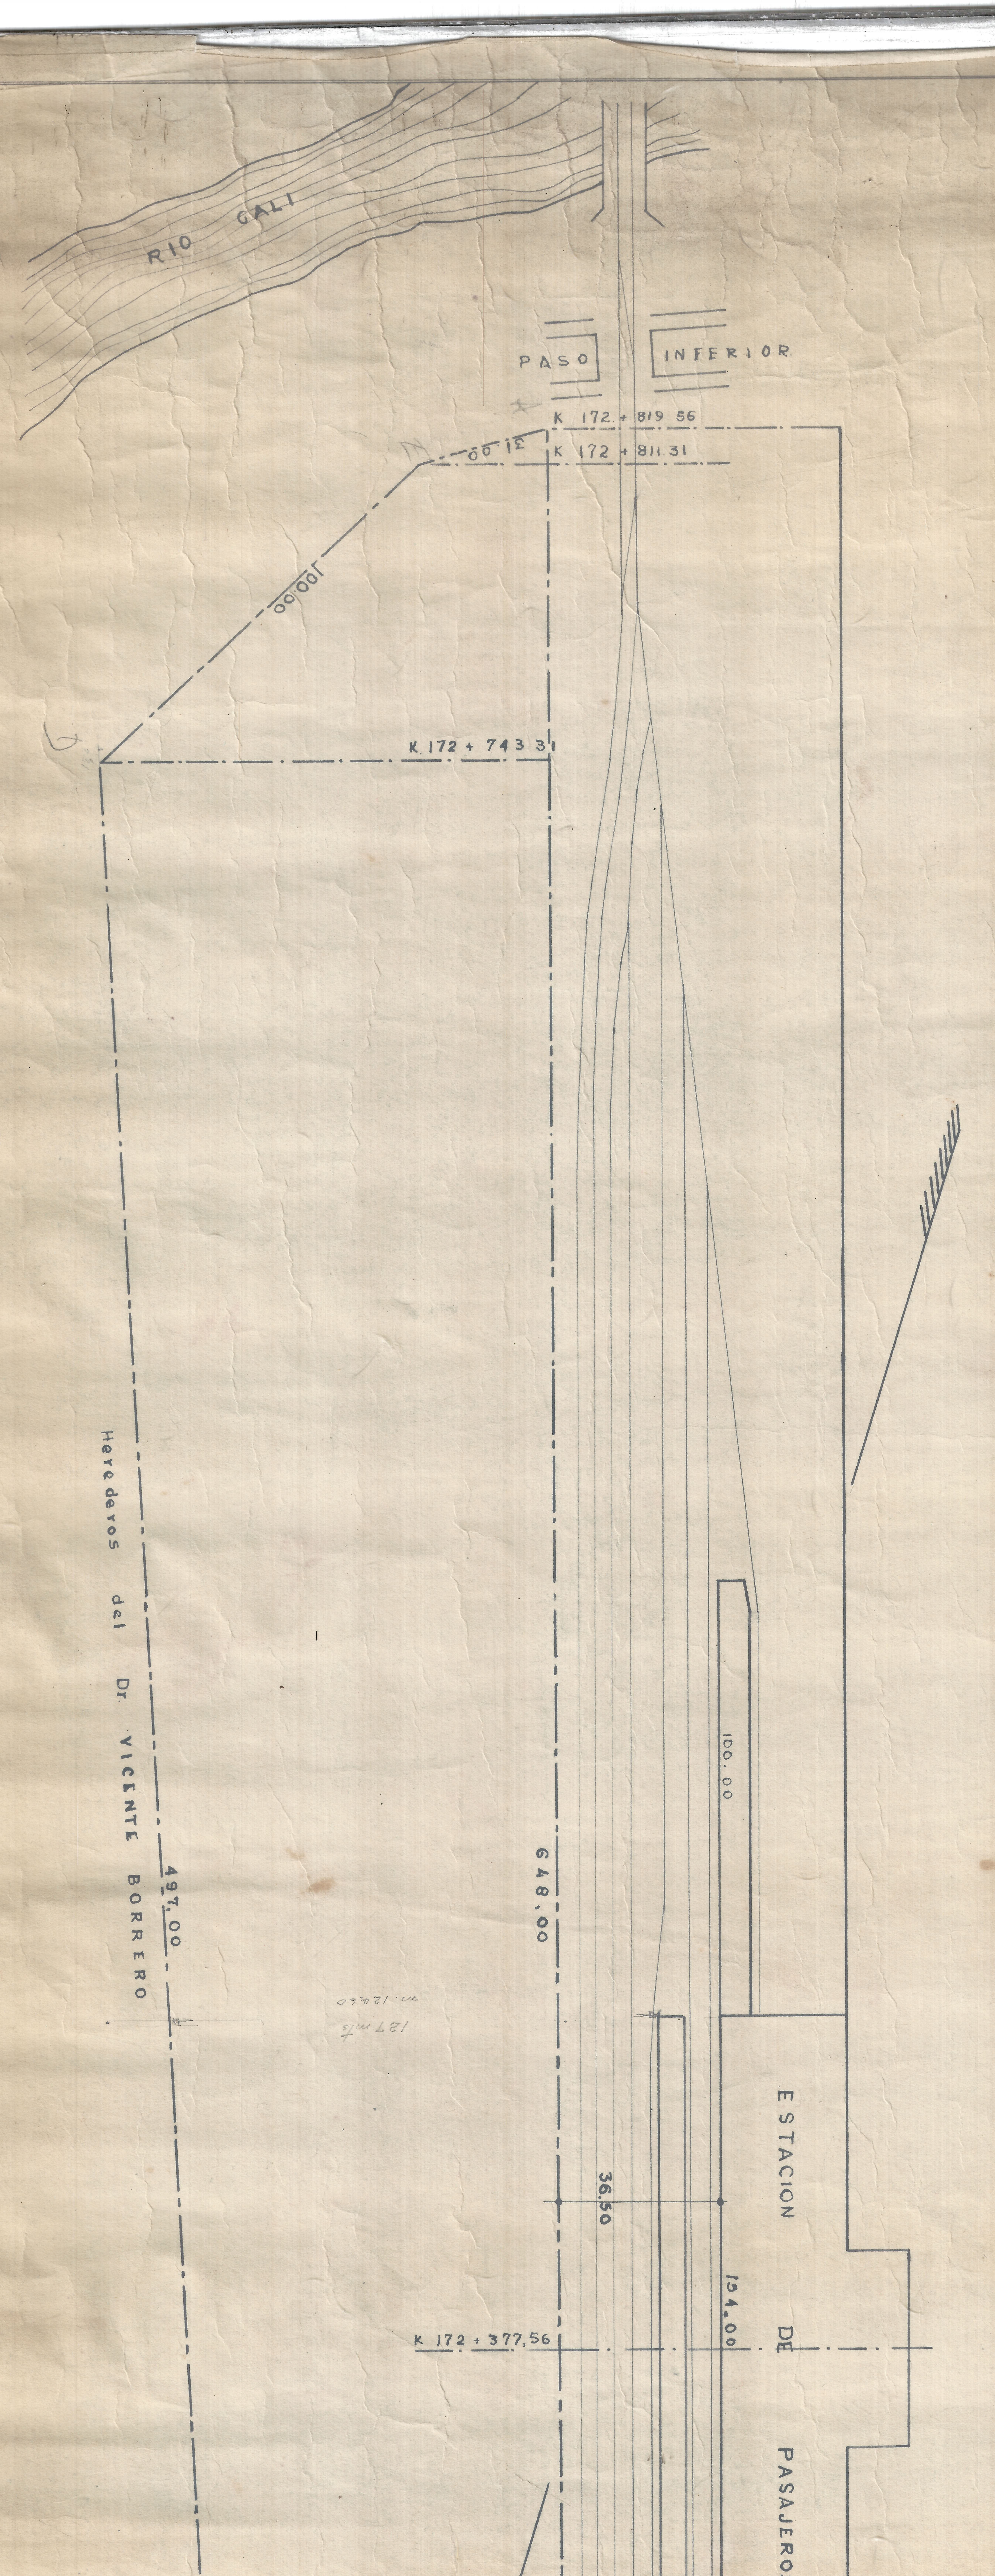

PLANO NUEVA ESTACION

Escala 1:1000

414

414

ACETATO 70 x 50 C-8