
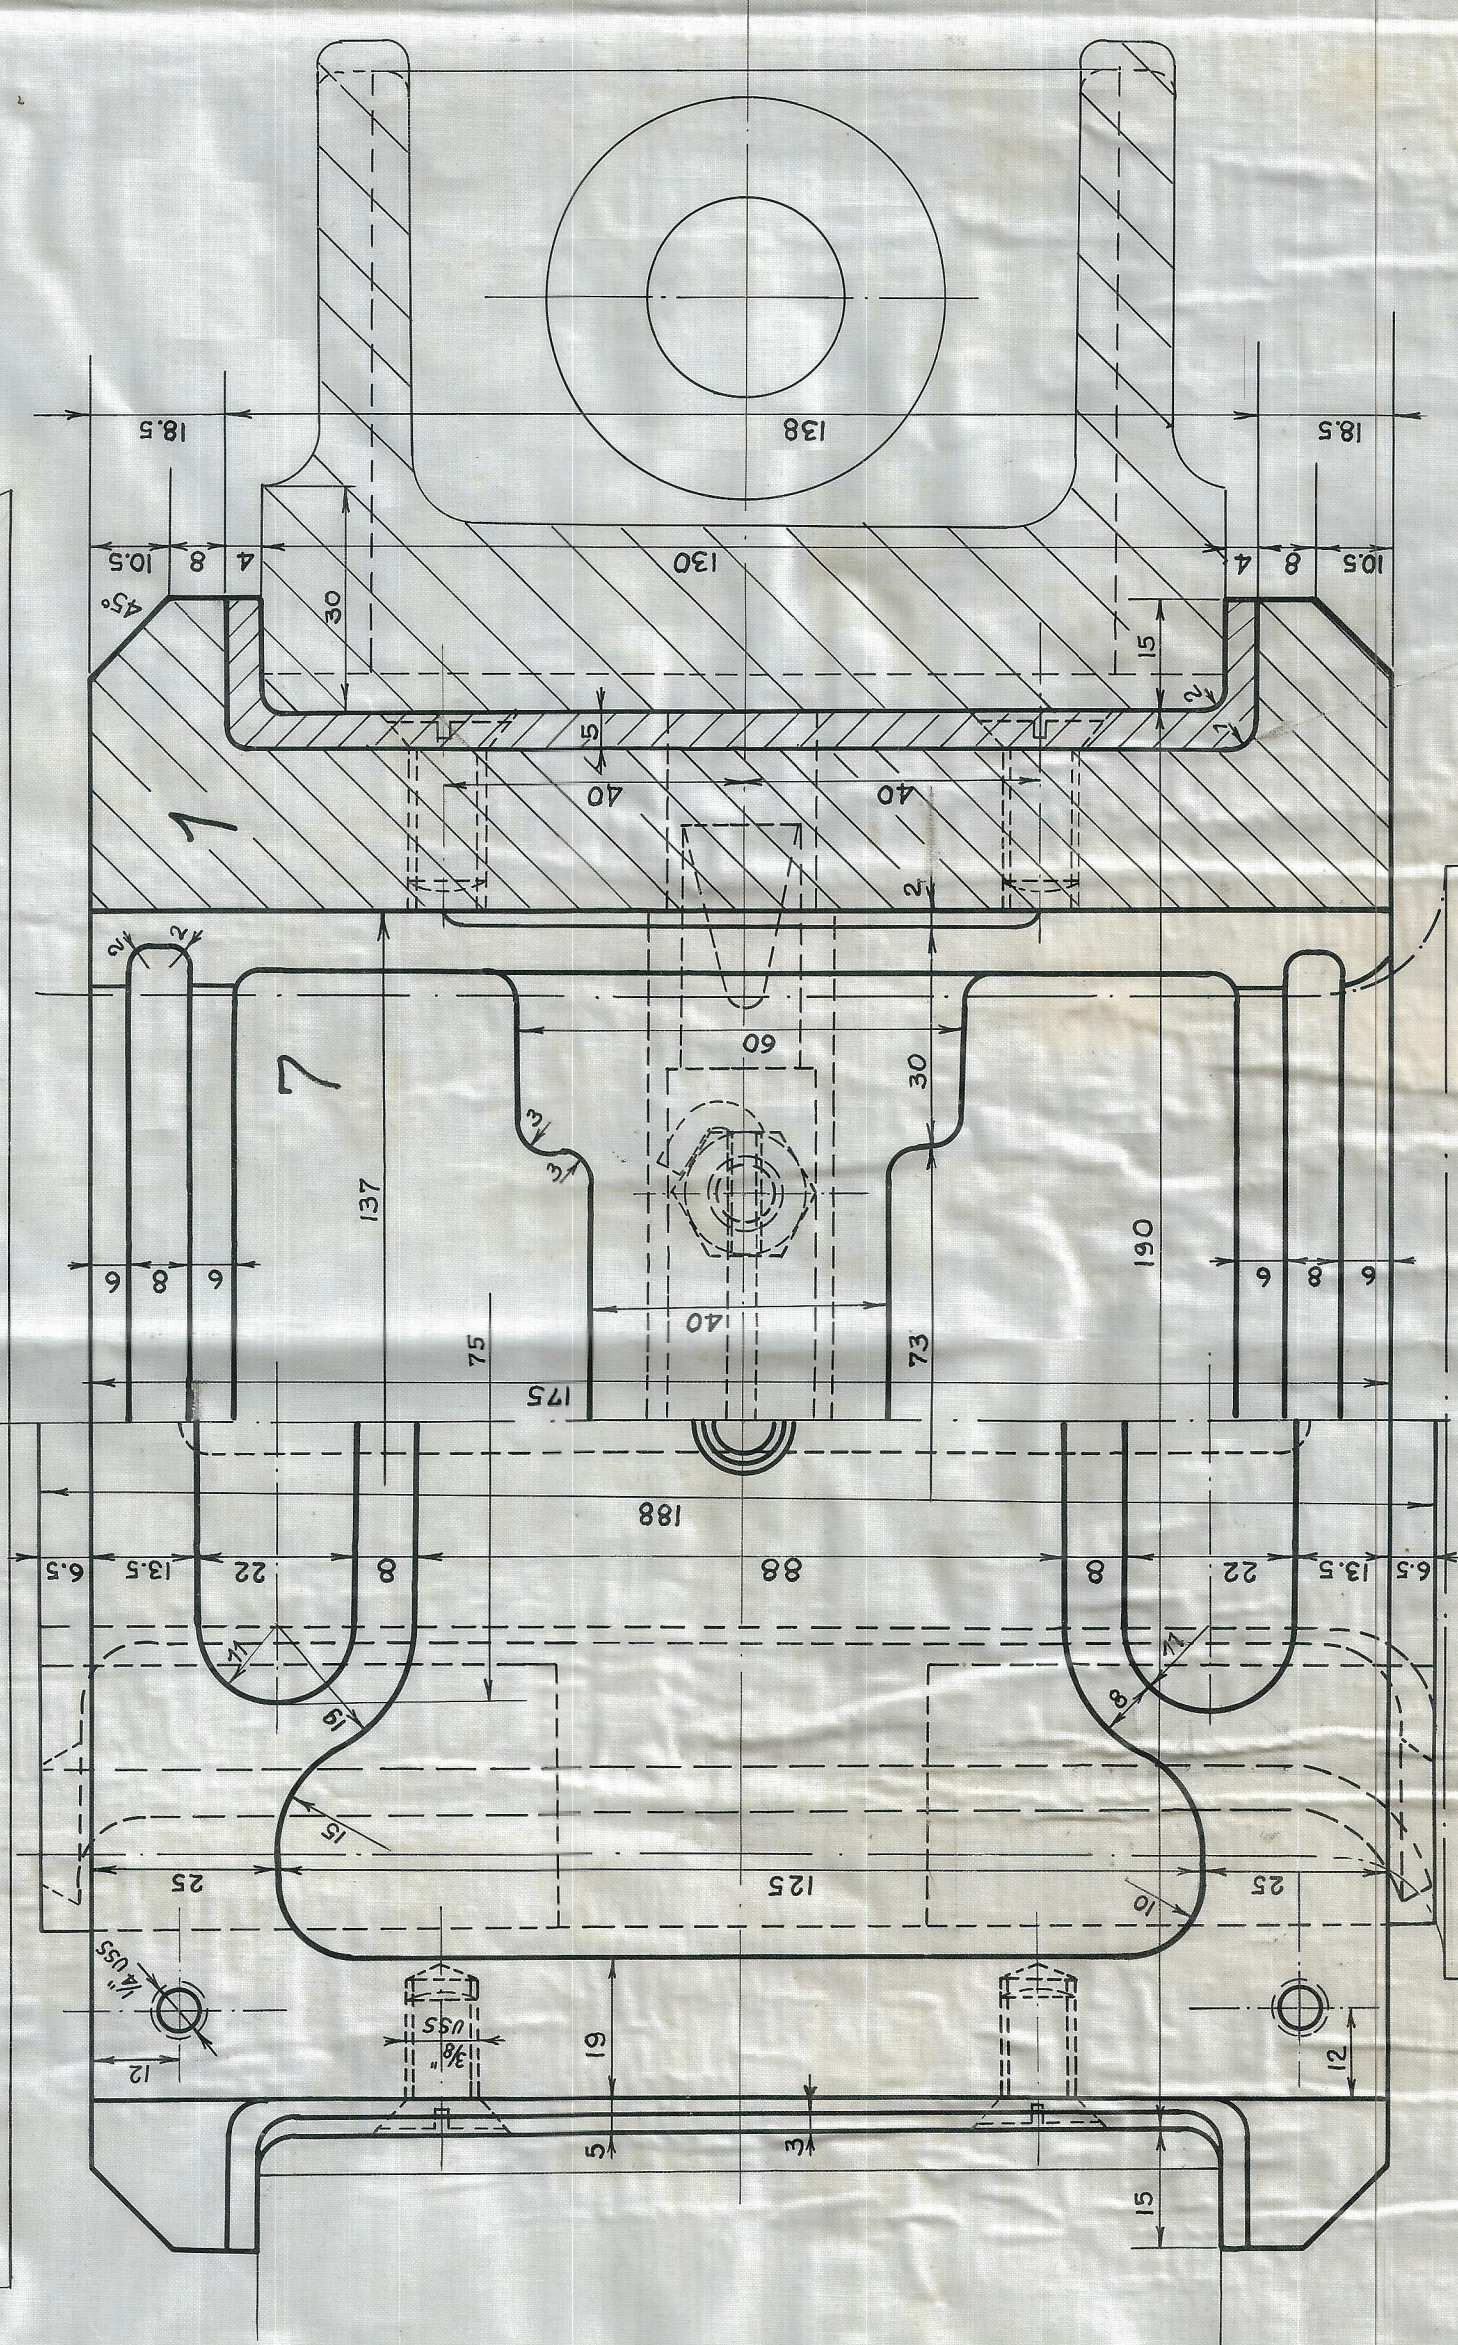
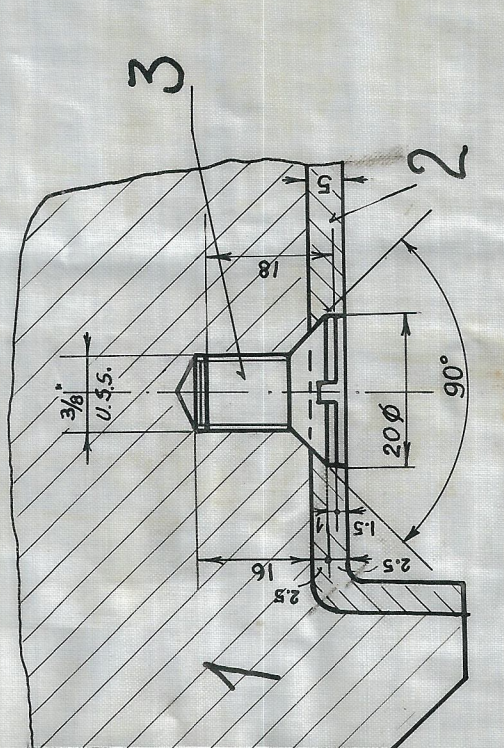
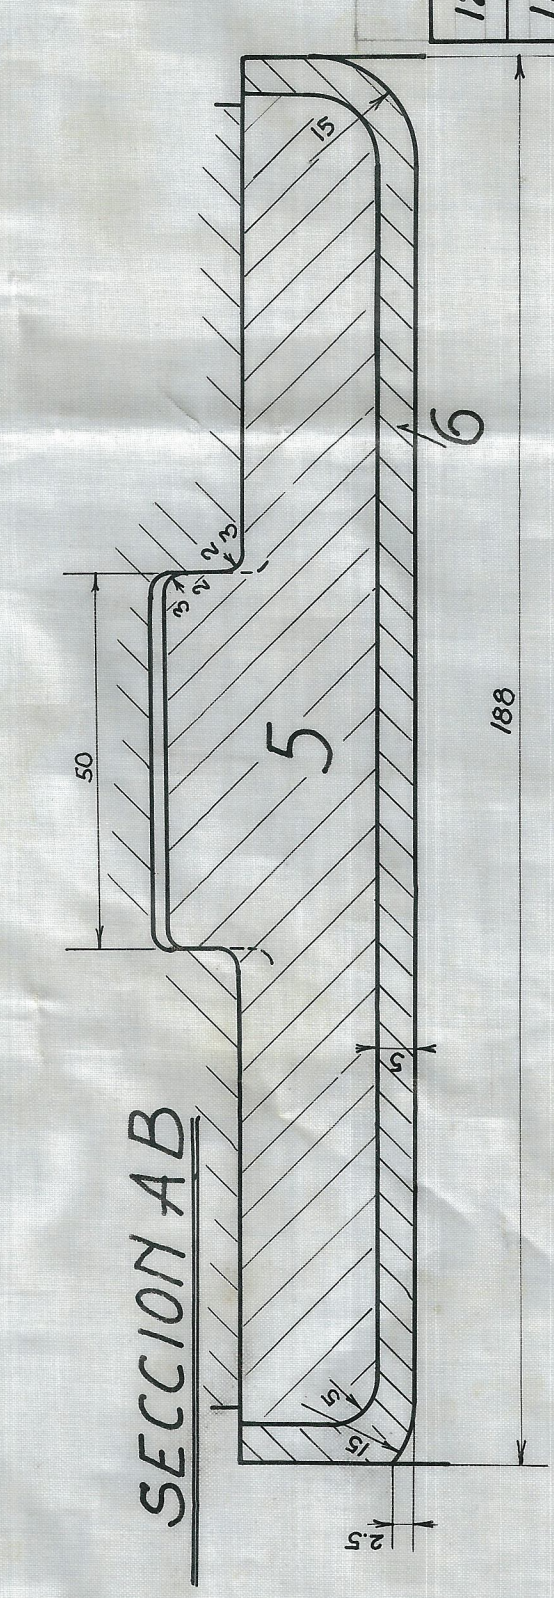
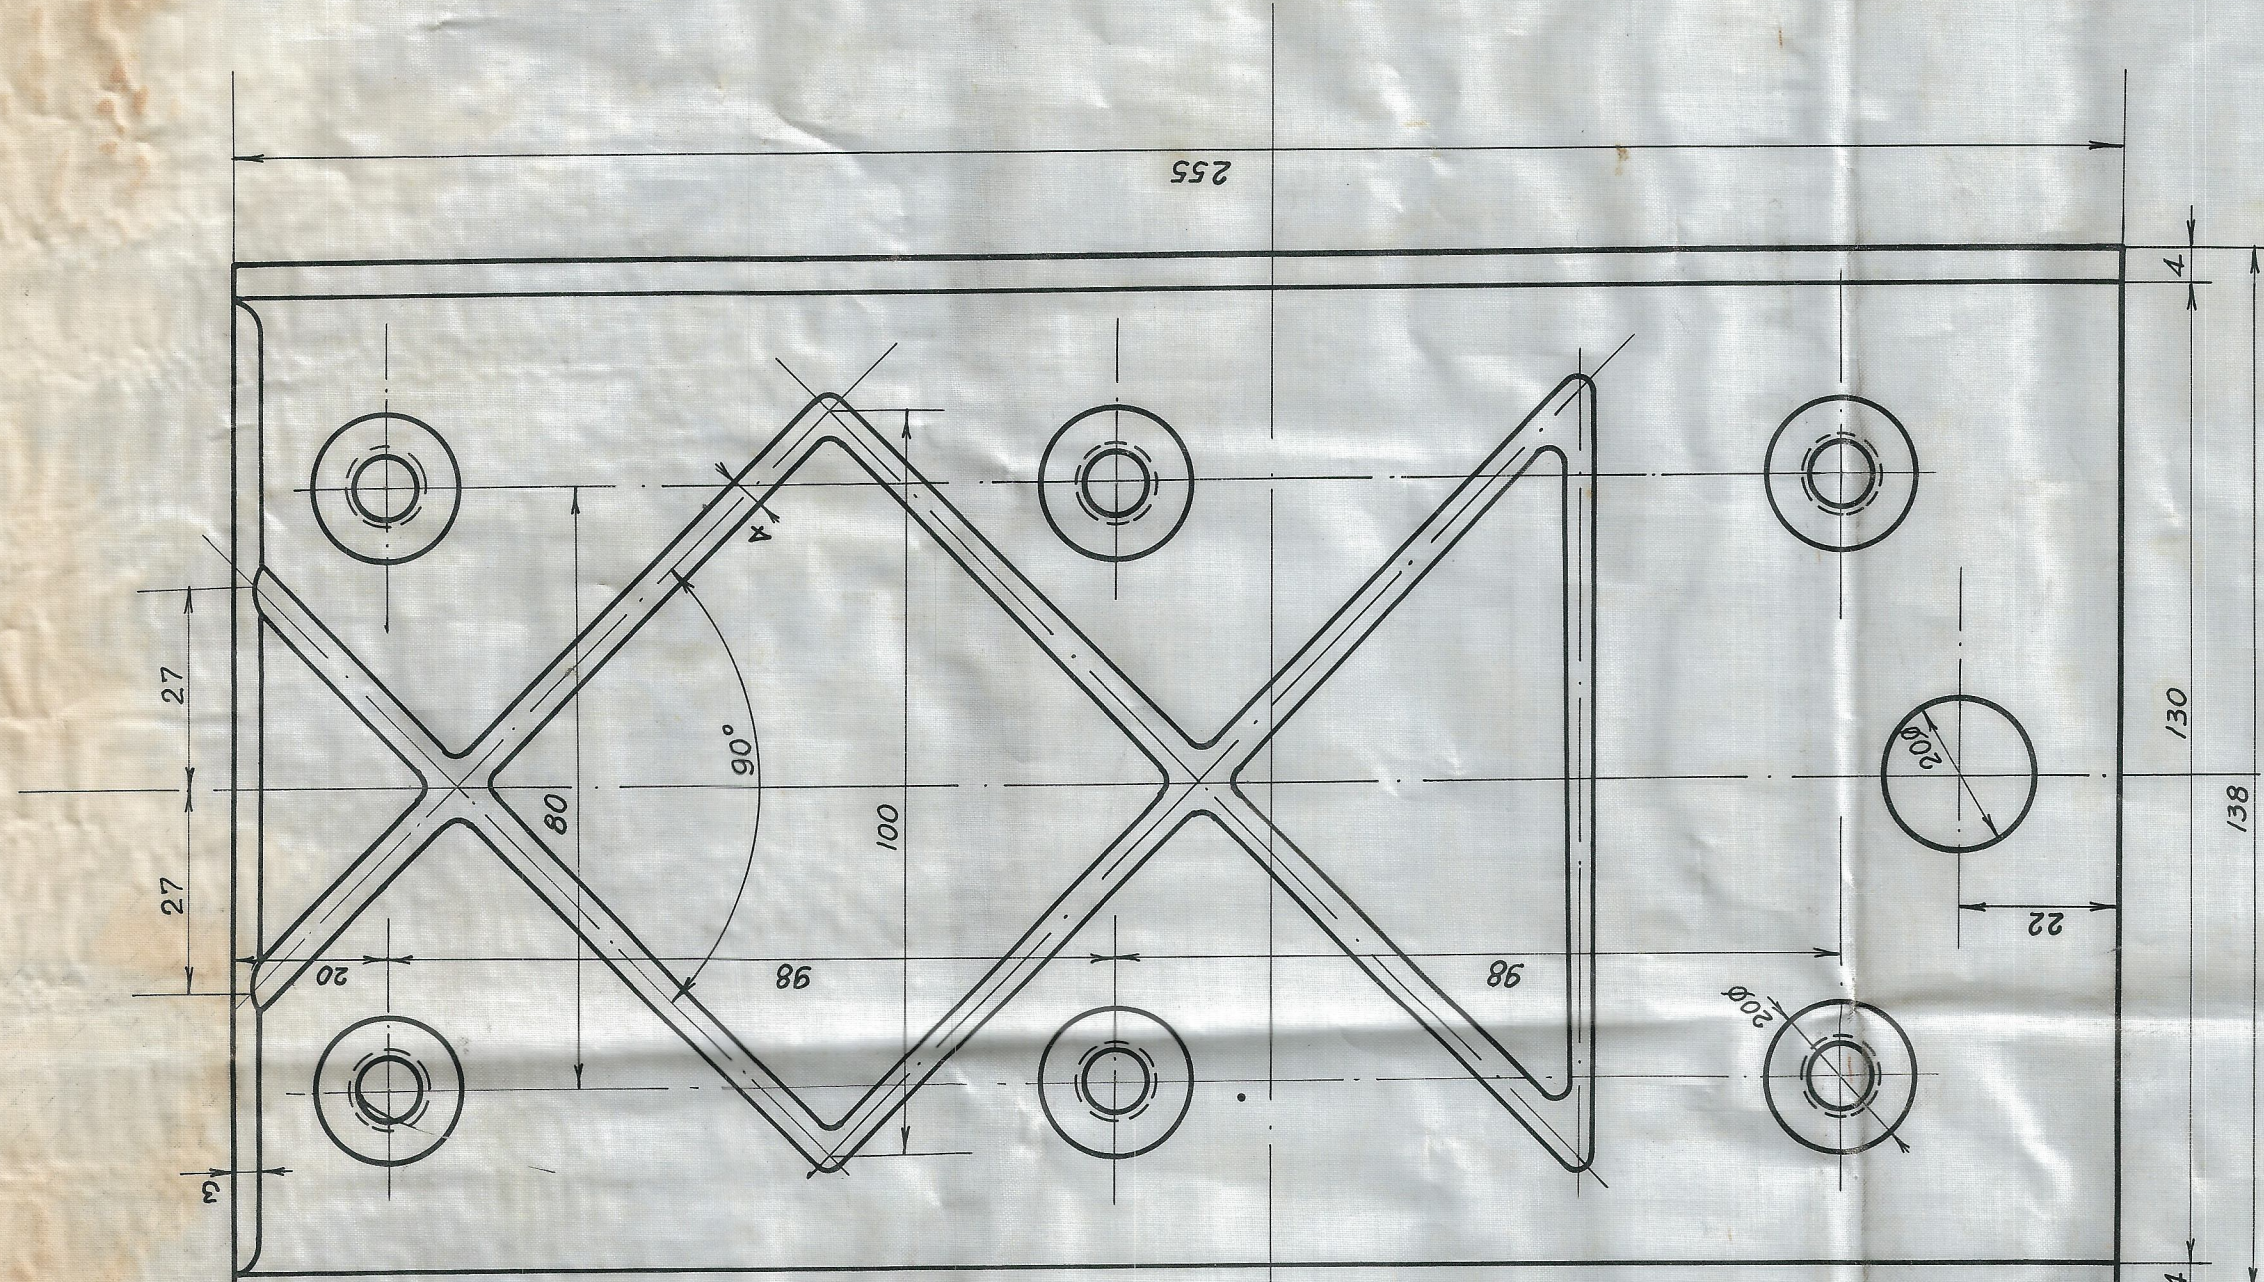
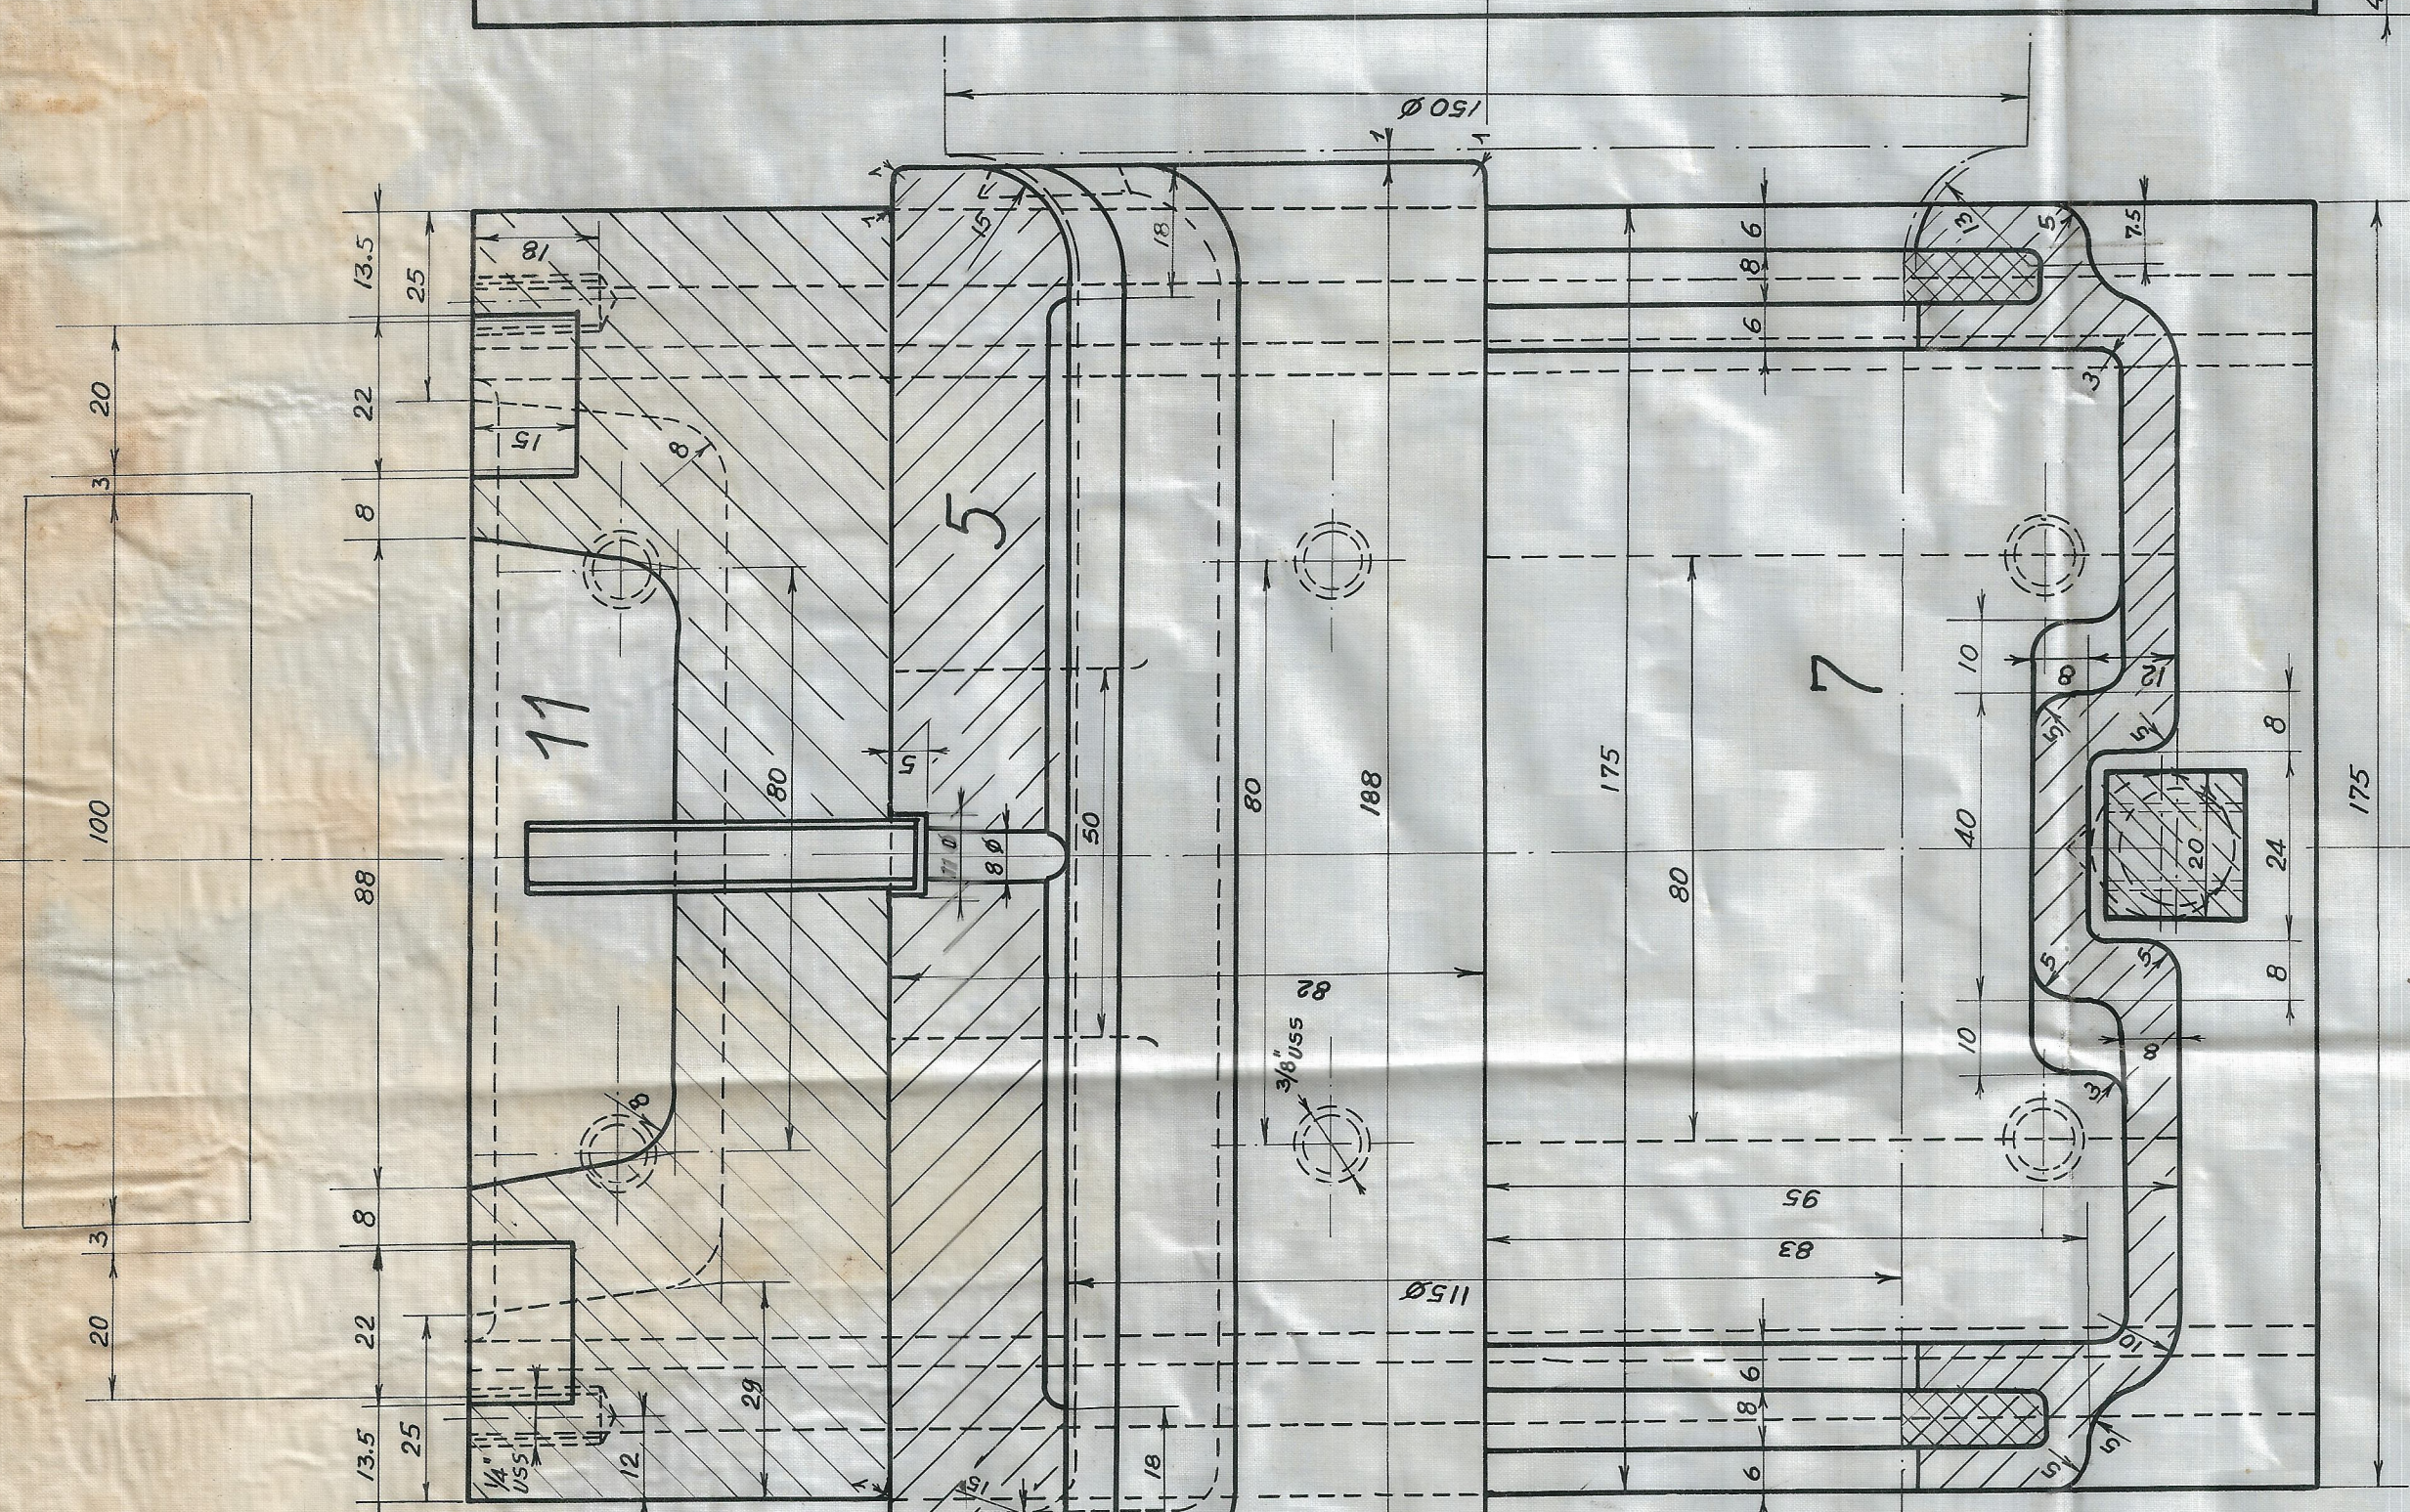


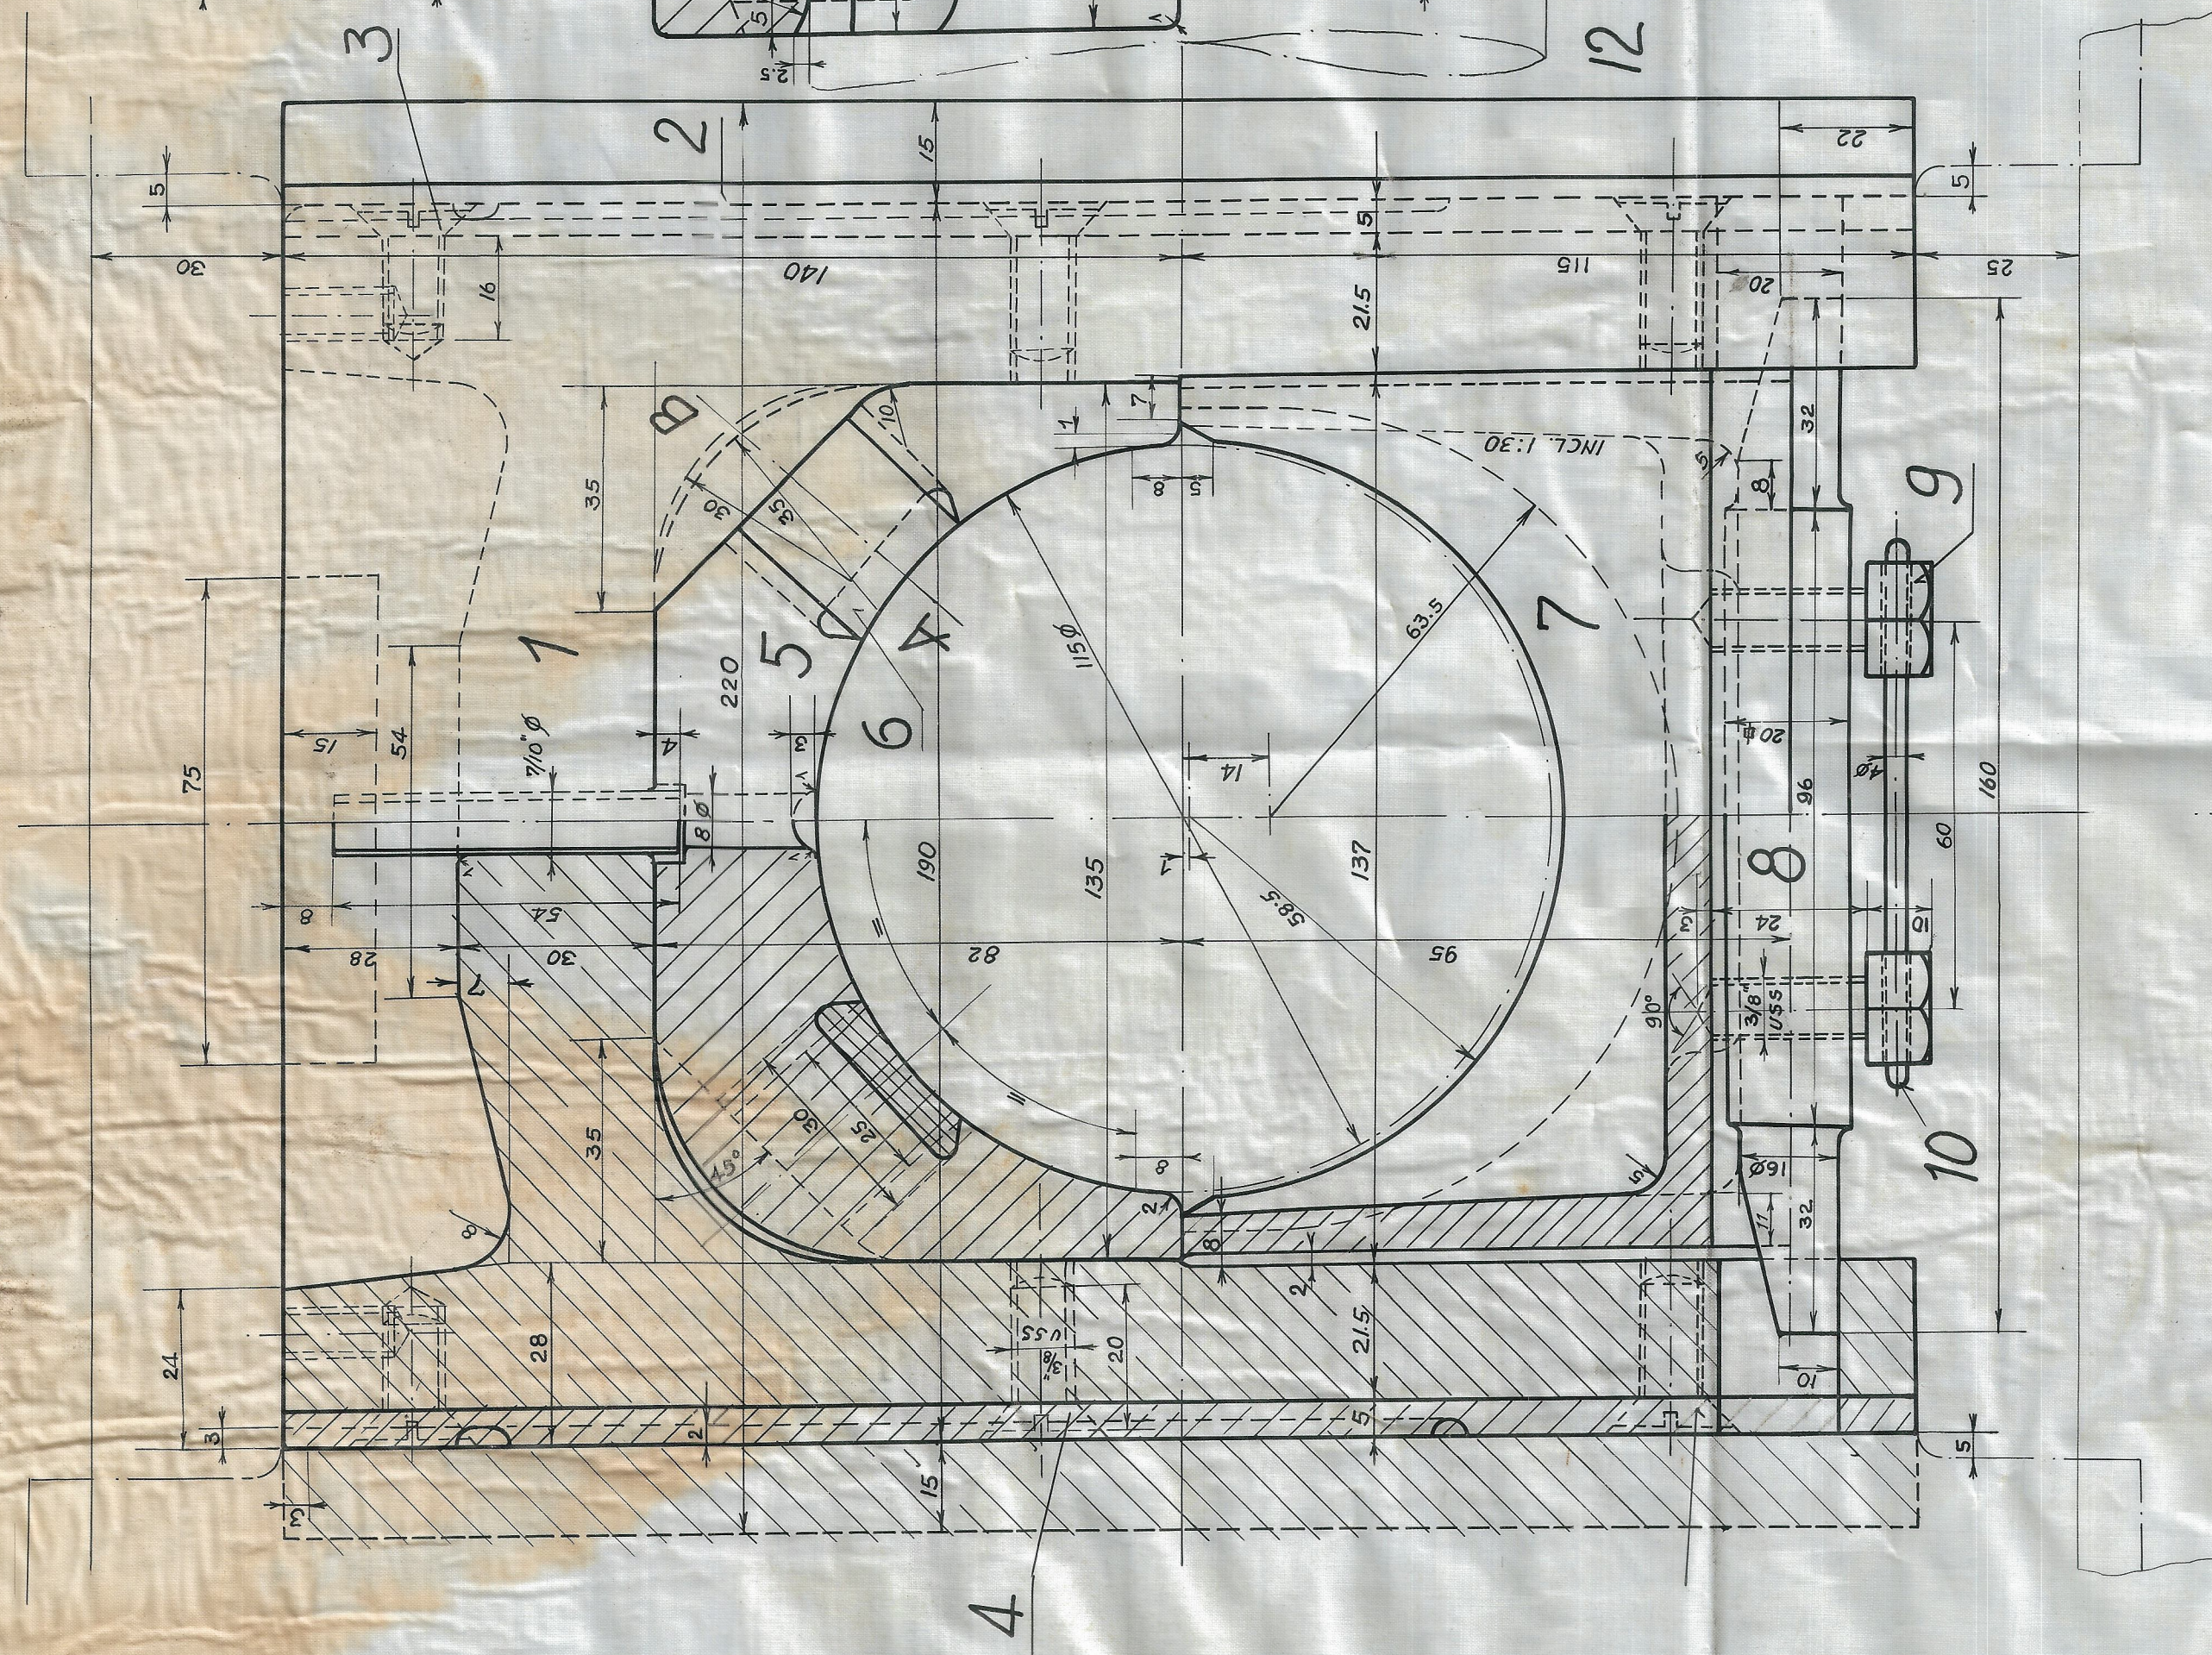

12	GUARNICIONES	8	FILTRO
11	TUBOS DE ENGRASE	4	COBRE
10	ALAMBRE-SEGUNDAD	4	COBRE
9	TORNILLOS	8	ACERO
8	SOPORTE	4	ACERO
7	POZUELO	7	HIERRO FUNDIDO
6	GUARNICION DE METAL	4	
5	COJINETE	4	BRONCE
4	TORNILLOS	16	ACERO
3	TORNILLOS	8	ACERO
2	SUPLEMENTO	4	BRONCE
1	ESTRIBOS	8	ACERO
Nº PIEZA	DESCRIPCION	CANT. TUBO	MATERIAL

CONSEJO ADMINISTRATIVO DE LOS FF. CC. GUAYMALAN	RECEIVED	2267	11 MARZO 1961	DECLARADO POR LA CATEDRAL REVISADO POR LA GUAYMALAN	50
P. O. DEL PACIFICO	DETALLE	Pago No			
ESPAÑA					
CAJA DEL EFE DEL CARRETERILLO LOCOPOTORA No 37149 - SMOA			No. INTERVENCIÓN Criterio No. Abril		