


pto

pto

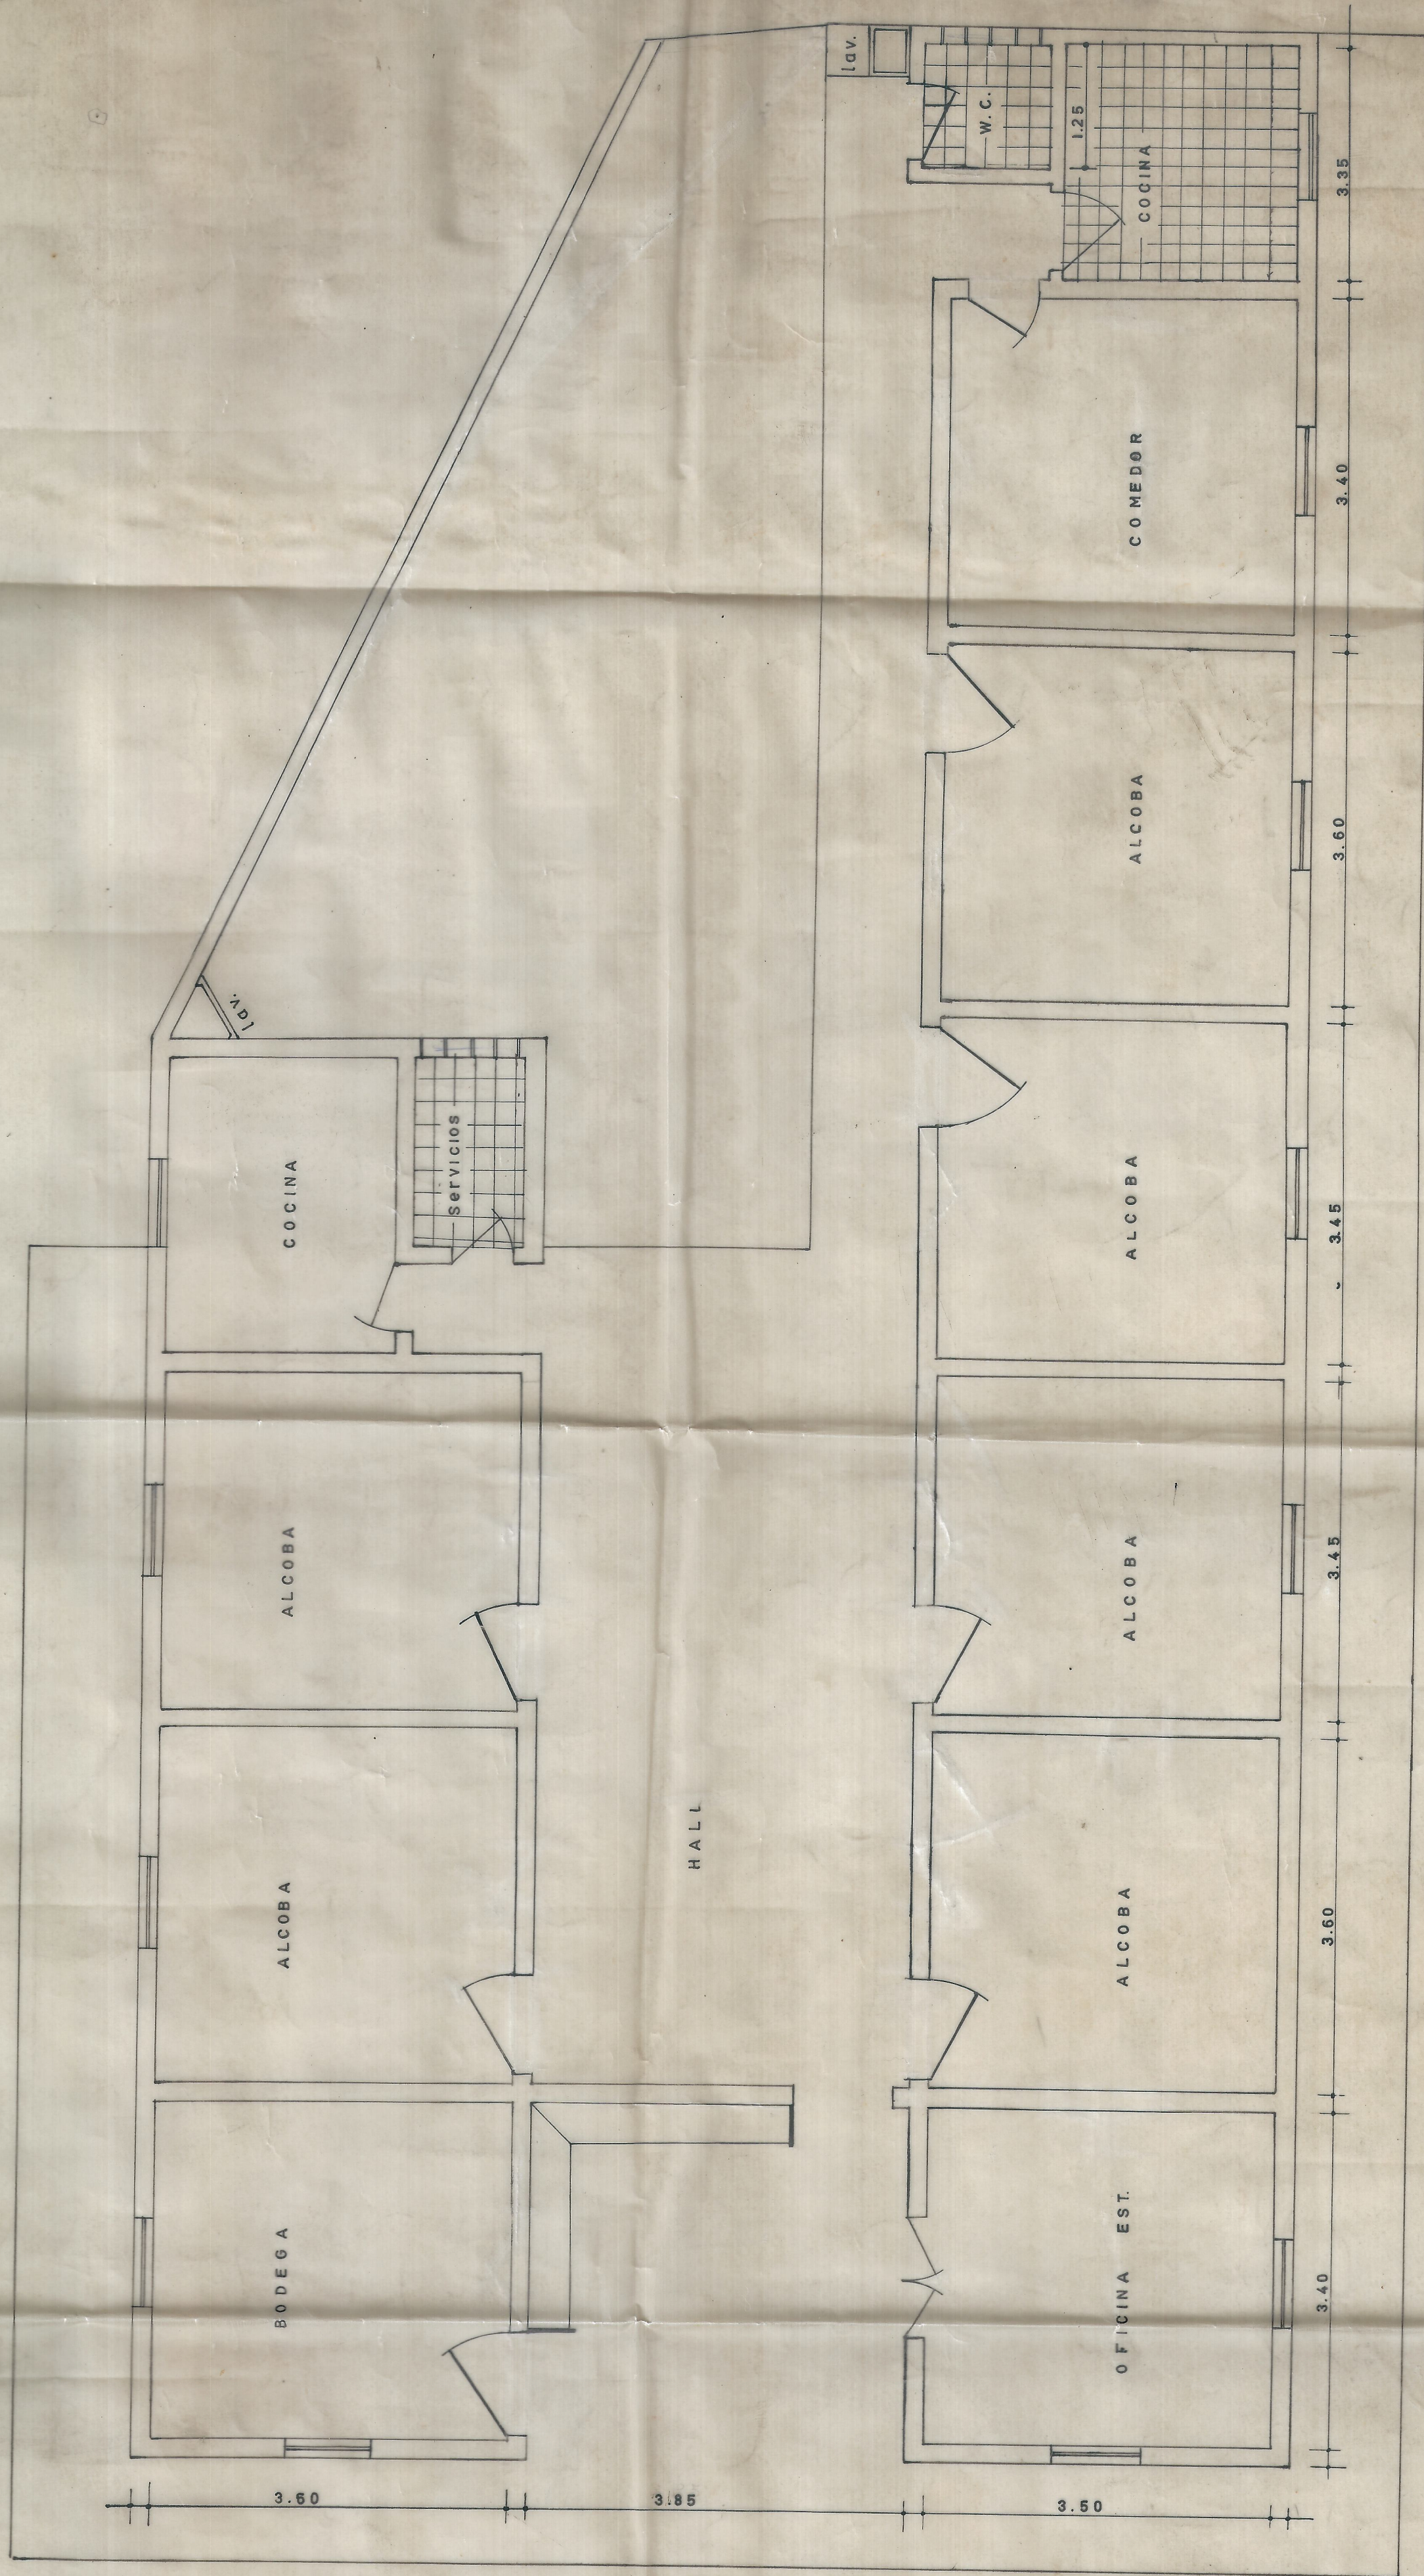

ESTACION CORDOBA
VIA OCCIDENTE
ESC. 1:50

A B/TURA

A CALI