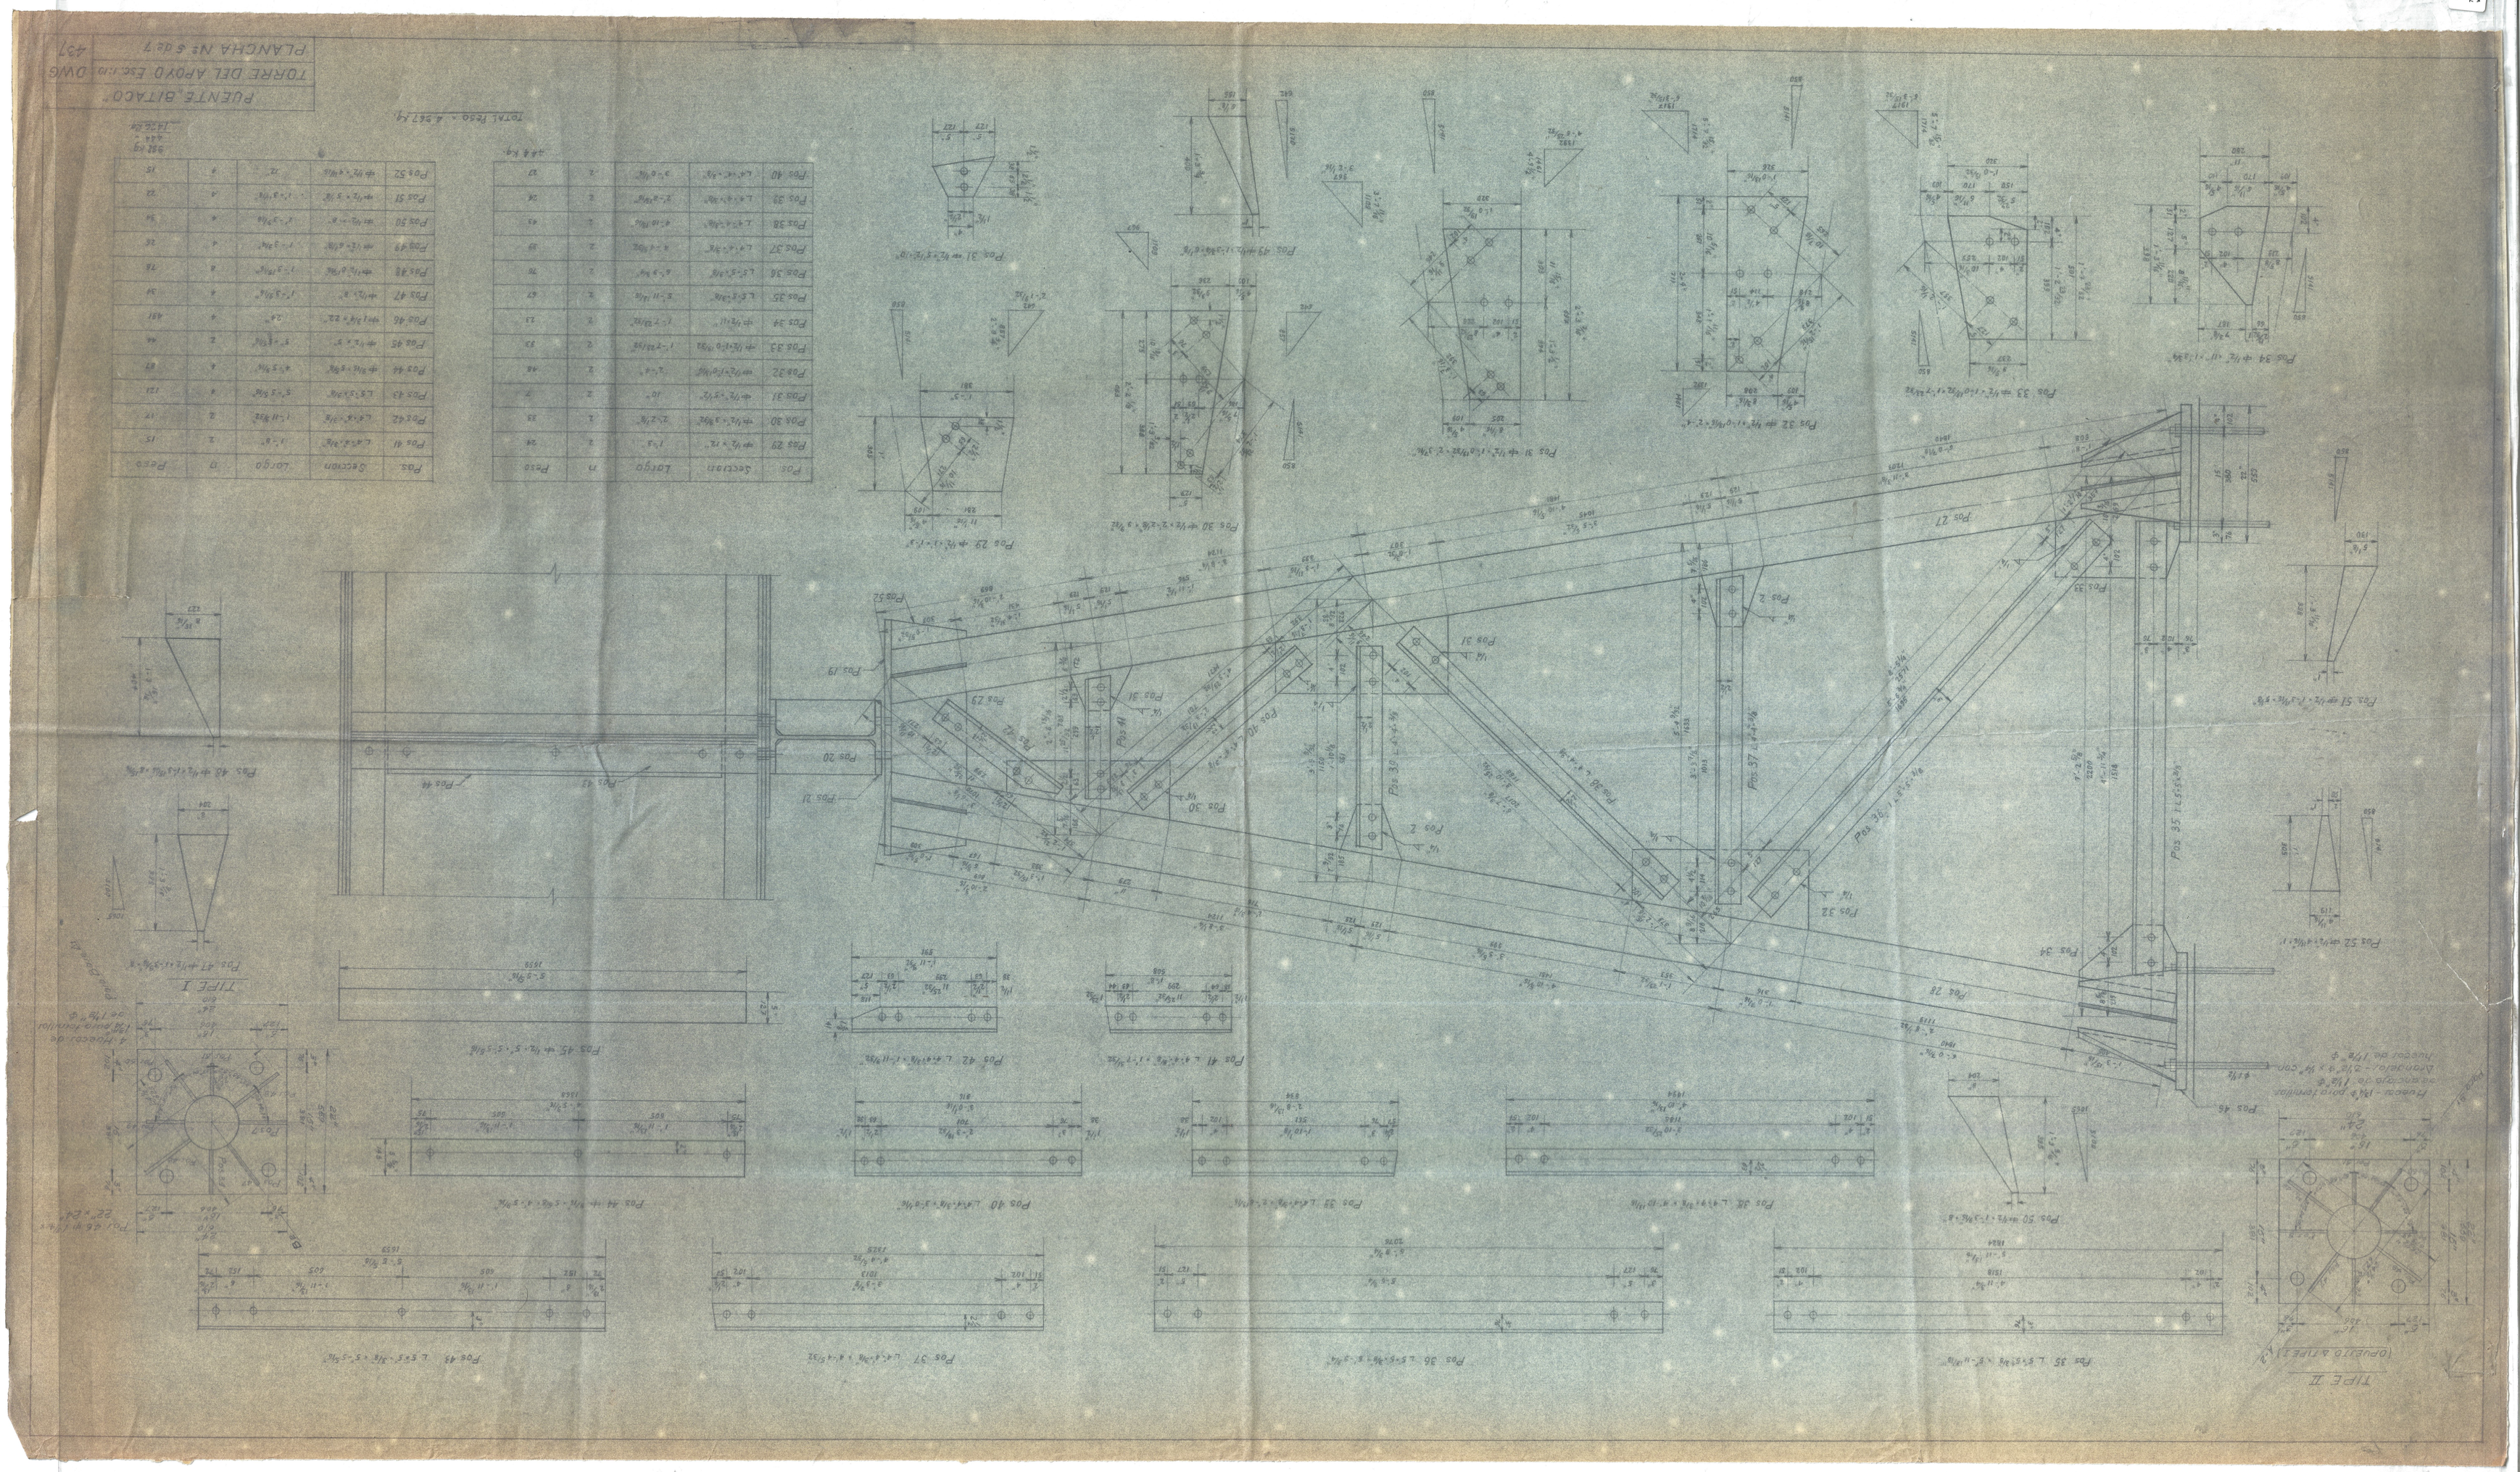

| Pos. | Seccion | Largo | n | Peso |
|---|---|---|---|---|
| Pos 41 | L 4"x3"x3/8" | 1'-8" | 2 | 15 |
| Pos 42 | L 4"x4"x1/8" | 1'-11 3/4" | 2 | 17 |
| Pos 43 | L 5"x3"x3/8" | 5'-5 5/8" | 8 | 121 |
| Pos 44 | ⌀ 3/4"x3/8" | 4'-5 3/4" | 4 | 67 |
| Pos 45 | ⌀ 1/2"x 5" | 5'-5 1/4" | 2 | 44 |
| Pos 46 | ⌀ 1/4"x 22" | 22" | 4 | 49 |
| Pos 47 | ⌀ 1/2"x 3" | 1'-3 3/4" | 8 | 34 |
| Pos 48 | L 5"x3"x3/8" | 1'-3 3/4" | 4 | 26 |
| Pos 49 | ⌀ 1/2"x 3/8" | 1'-3 3/4" | 4 | 26 |
| Pos 50 | ⌀ 1/2"x 3/8" | 1'-3 3/4" | 4 | 34 |
| Pos 51 | ⌀ 1/2"x 3/8" | 1'-3 3/4" | 4 | 22 |
| Pos 52 | ⌀ 1/2"x 4 1/2" | 1'-3" | 4 | 18 |

Peso total: 488 kg

| Pos | Seccion | Largo | n | Peso |
|---|---|---|---|---|
| Pos 29 | ⌀ 1/2" | 1'-3" | 2 | 34 |
| Pos 30 | ⌀ 1/2"x 1 3/4" | 2'-2 1/8" | 2 | 33 |
| Pos 31 | ⌀ 1/2"x 1/2" | 10" | 2 | 7 |
| Pos 32 | ⌀ 1/2"x 10 1/4" | 1'-4" | 2 | 46 |
| Pos 33 | ⌀ 1/2"x 10 1/2" | 1'-7 1/2" | 2 | 33 |
| Pos 34 | ⌀ 1/2" | 1'-7 1/2" | 2 | 23 |
| Pos 35 | L 5"x3"x3/8" | 5'-11 1/4" | 2 | 67 |
| Pos 36 | L 5"x3"x3/8" | 5'-8 1/4" | 2 | 67 |
| Pos 37 | L 4"x4"x3/8" | 4'-4 1/2" | 2 | 59 |
| Pos 38 | L 4"x4"x3/8" | 4'-10 1/4" | 2 | 65 |
| Pos 39 | L 4"x4"x3/8" | 3'-6 1/4" | 2 | 47 |
| Pos 40 | L 4"x4"x3/8" | 3'-6 1/4" | 2 | 47 |

Total Peso: 4.867 kg

PUENTE "BITACO"
TORRE DEL APOYO Esc. 1:10
PLANCHA Nº 5 de 7
DWG
43