Proyecto para un depósito de carbón con una capacidad de 460 metros cubicos en la Estación de Cartago

-5-

Corte por M N

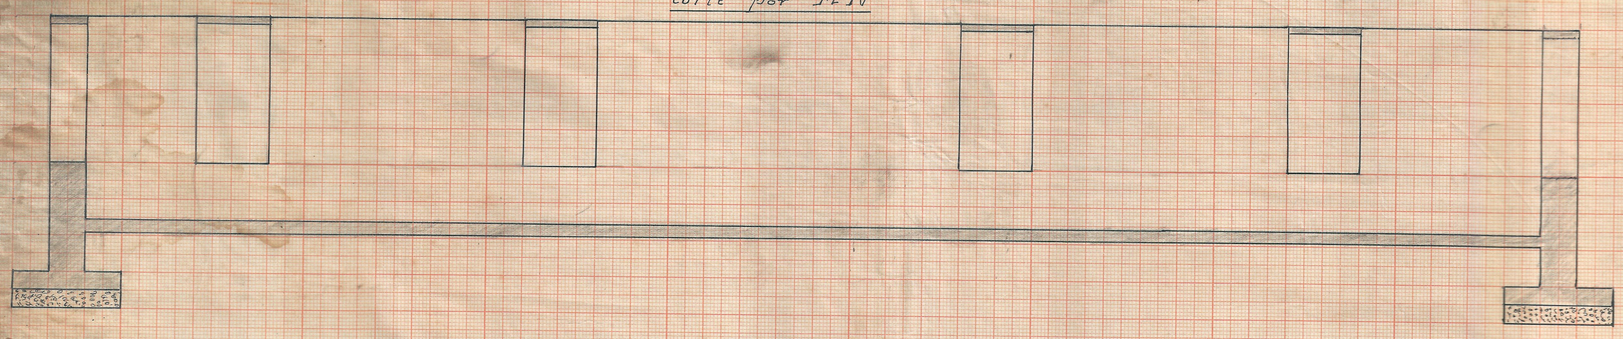

-3-

Corte por A B

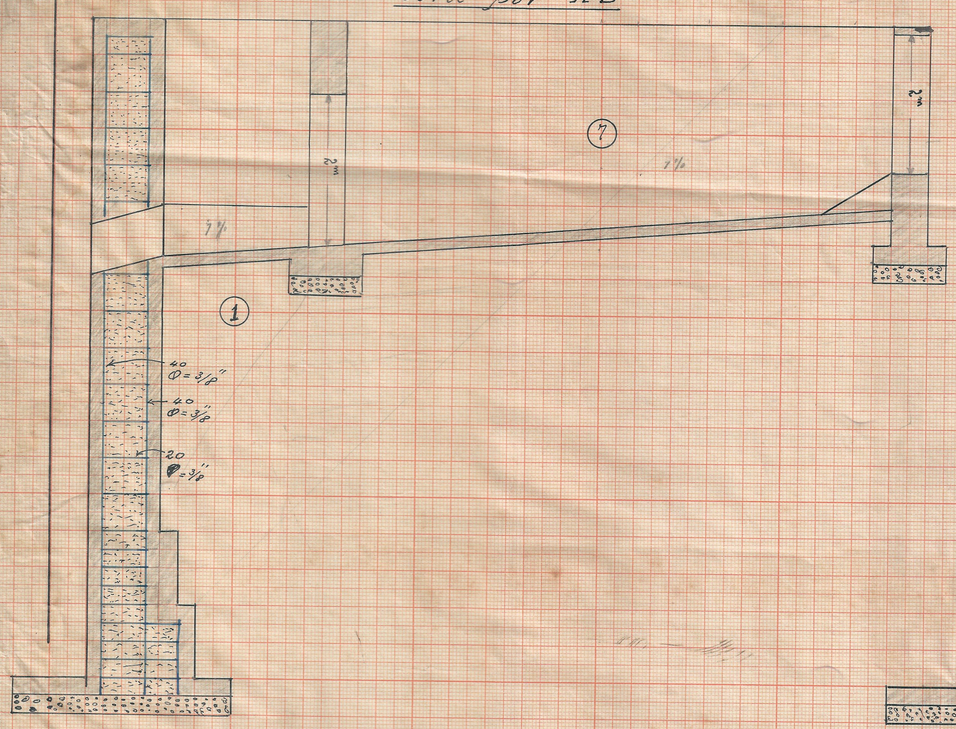

-4-

Corte por C D

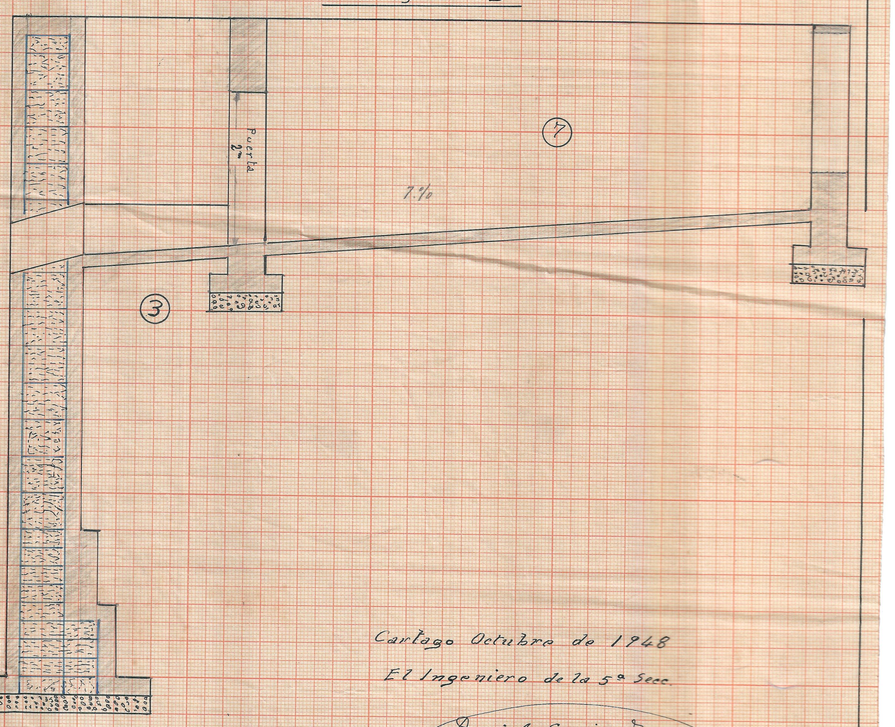

Cartago Octubre de 1948

El Ingeniero de la 5ª Secc.

Daniel Garcia Rojas

-2-

VISTA DEL FRENTE O ALZADO E F

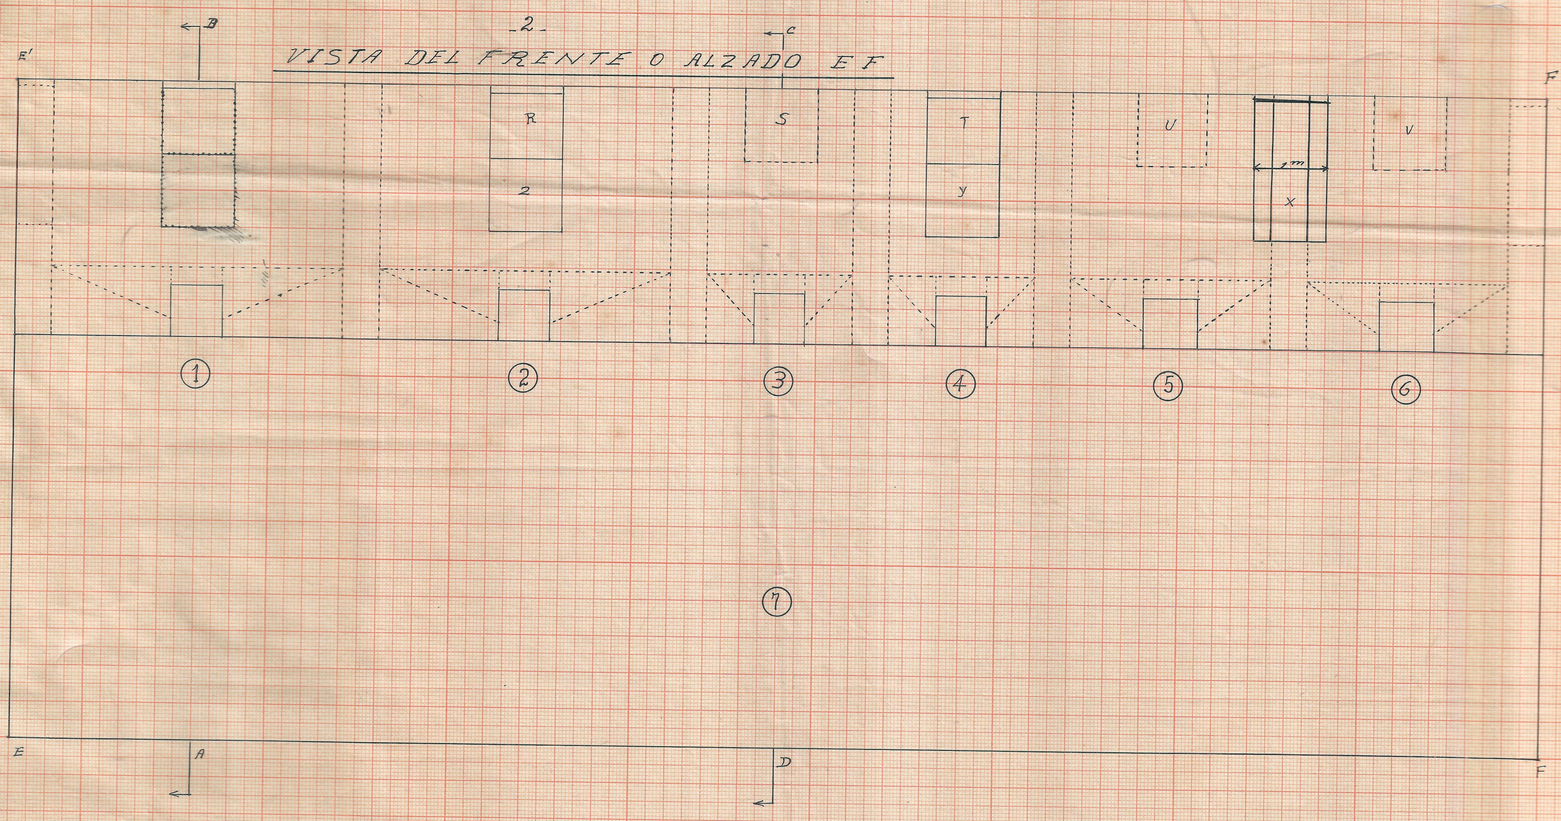

-1-

PLANTA

Linea para la carga del depósito

Linea para la carga de las máquinas

TRADE STANDARD MARK
REG. U.S. PAT. OFF.
CROSS SECTION MILLIMETER
100% RAG PAPER
MADE IN U.S.A.

KEUFFEL & ESSER CO.
NEW YORK