



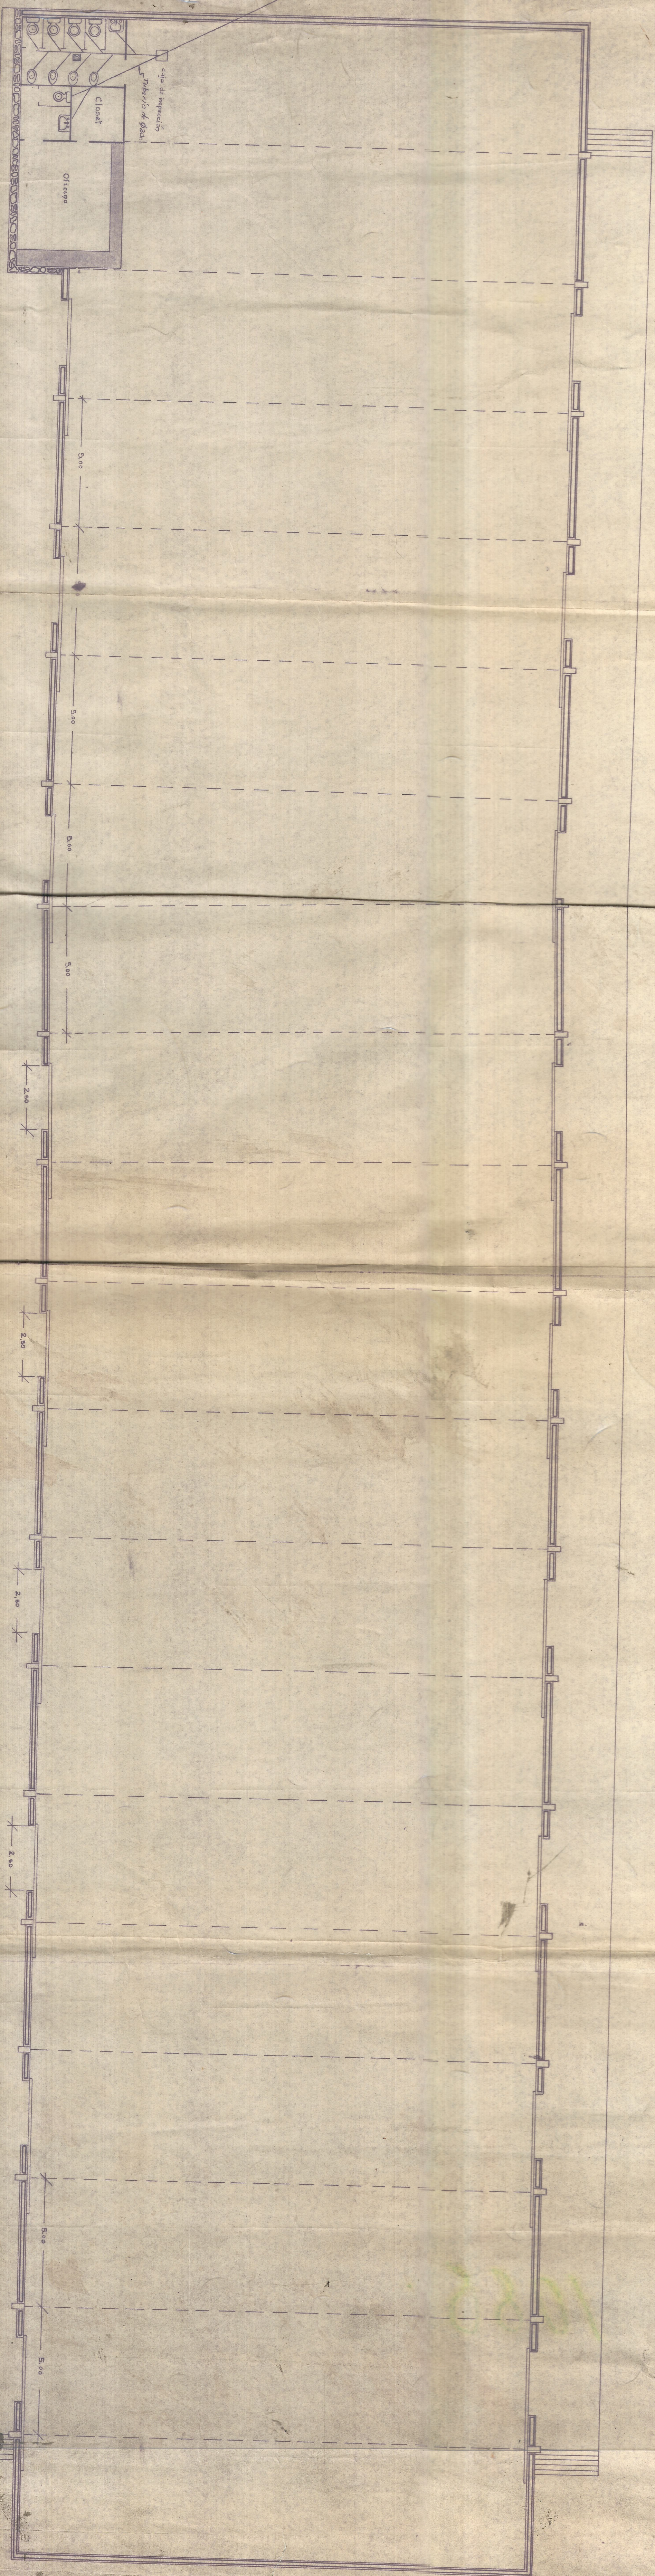


PLANTA

ESC. 1:100

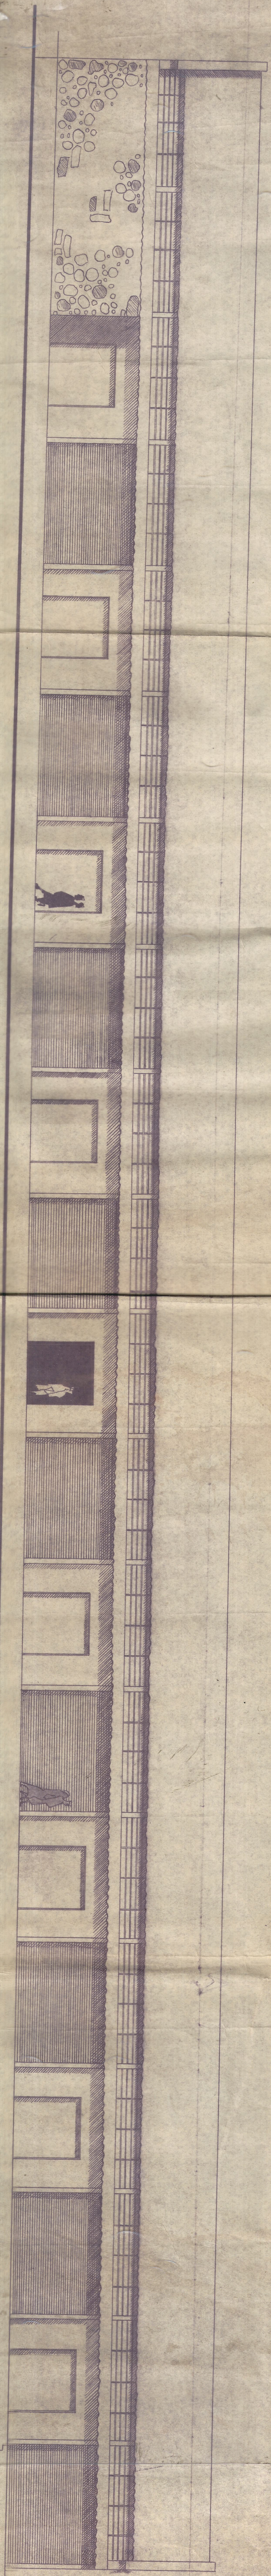

FACHADA

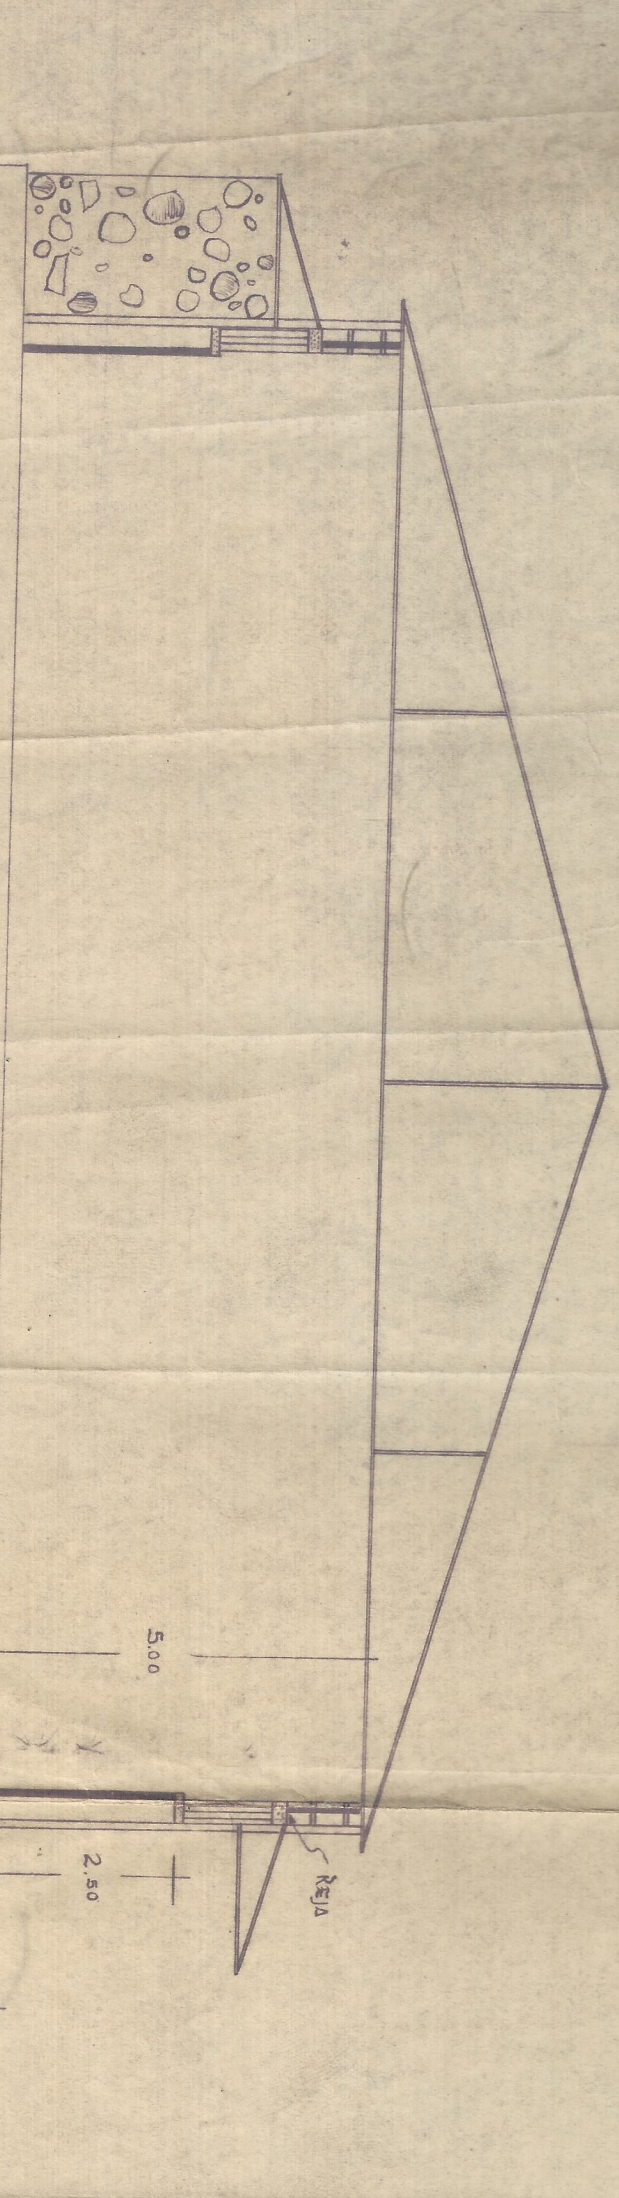

CORTE

ESC. 1:100

FF. CC. NALES - DIV. PACIFICO			
OPERACION Y MANTENIMIENTO			
PLANTA, FACHADA Y CORTE DE			
BODEGA EN PUERTO ISAACS			
ESCALA	DIBUJO	FECHA	
1:50	A. B. G. 1957	SEPTIEMBRE 1957	