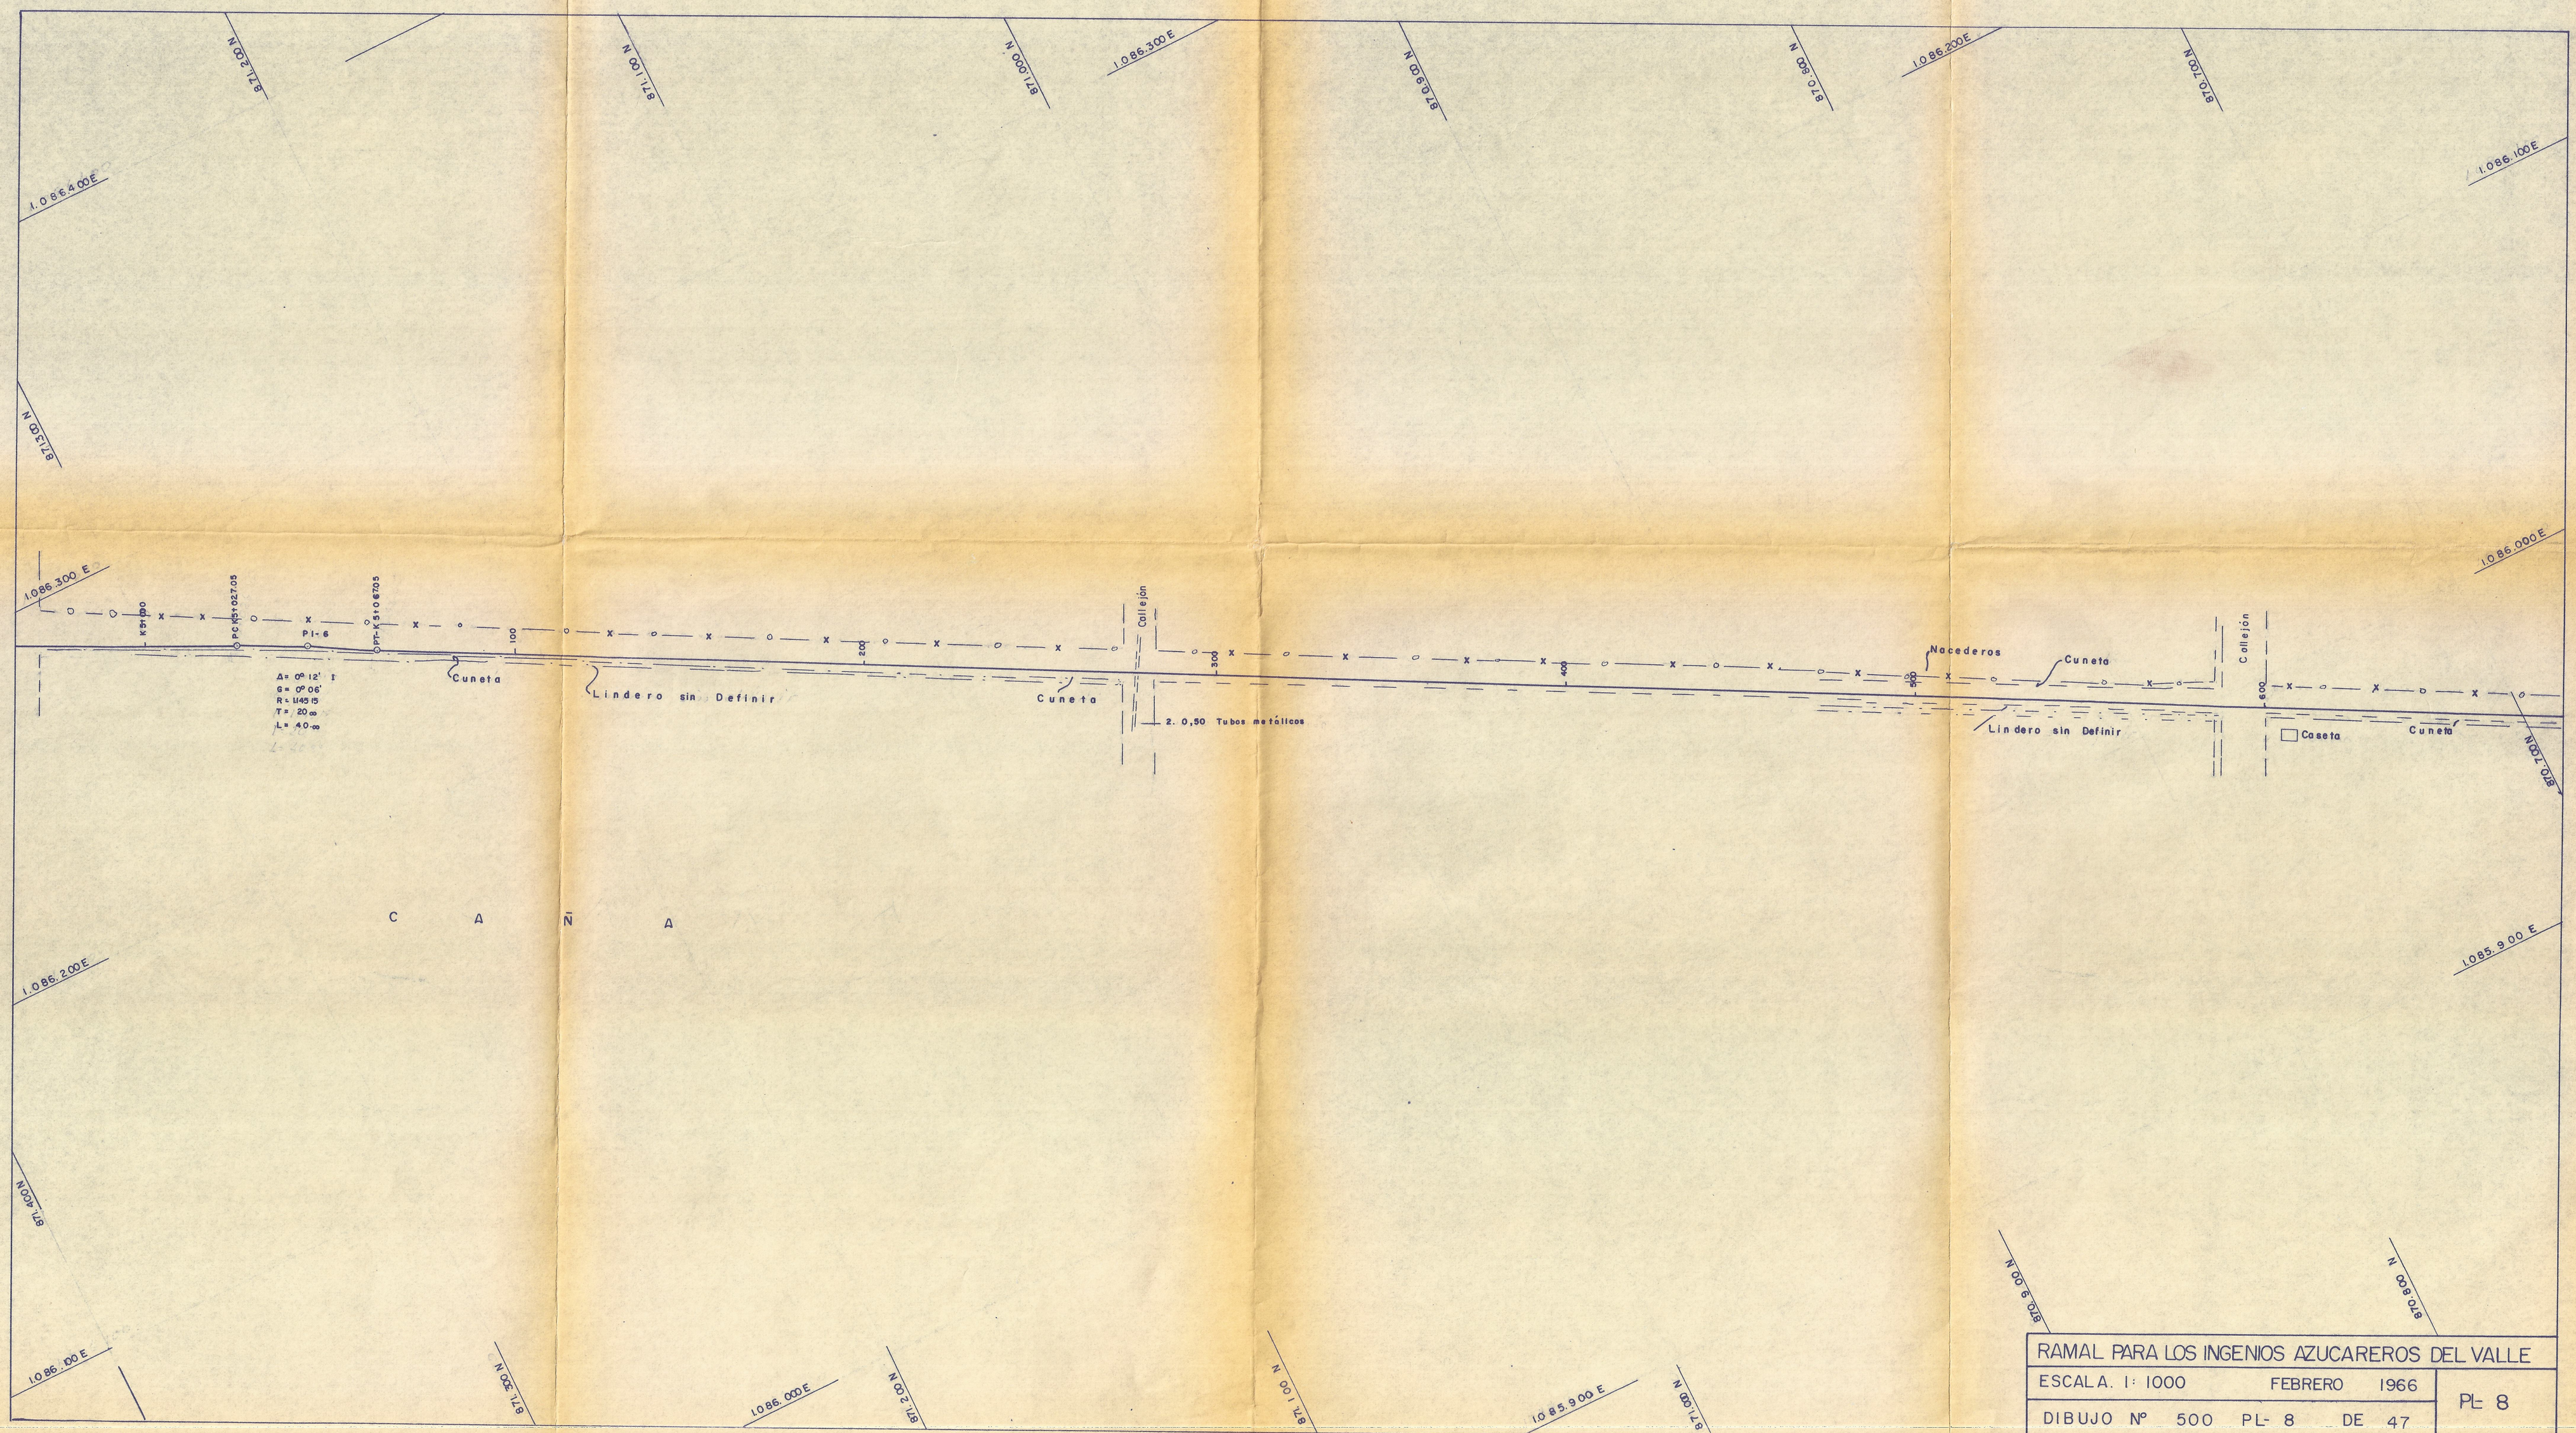

RAMAL PARA LOS INGENIOS AZUCAREROS DEL VALLE

ESCALA. 1: 1000 FEBRERO 1966	PL- 8
DIBUJO Nº 500 PL- 8 DE 47	

N 17383