


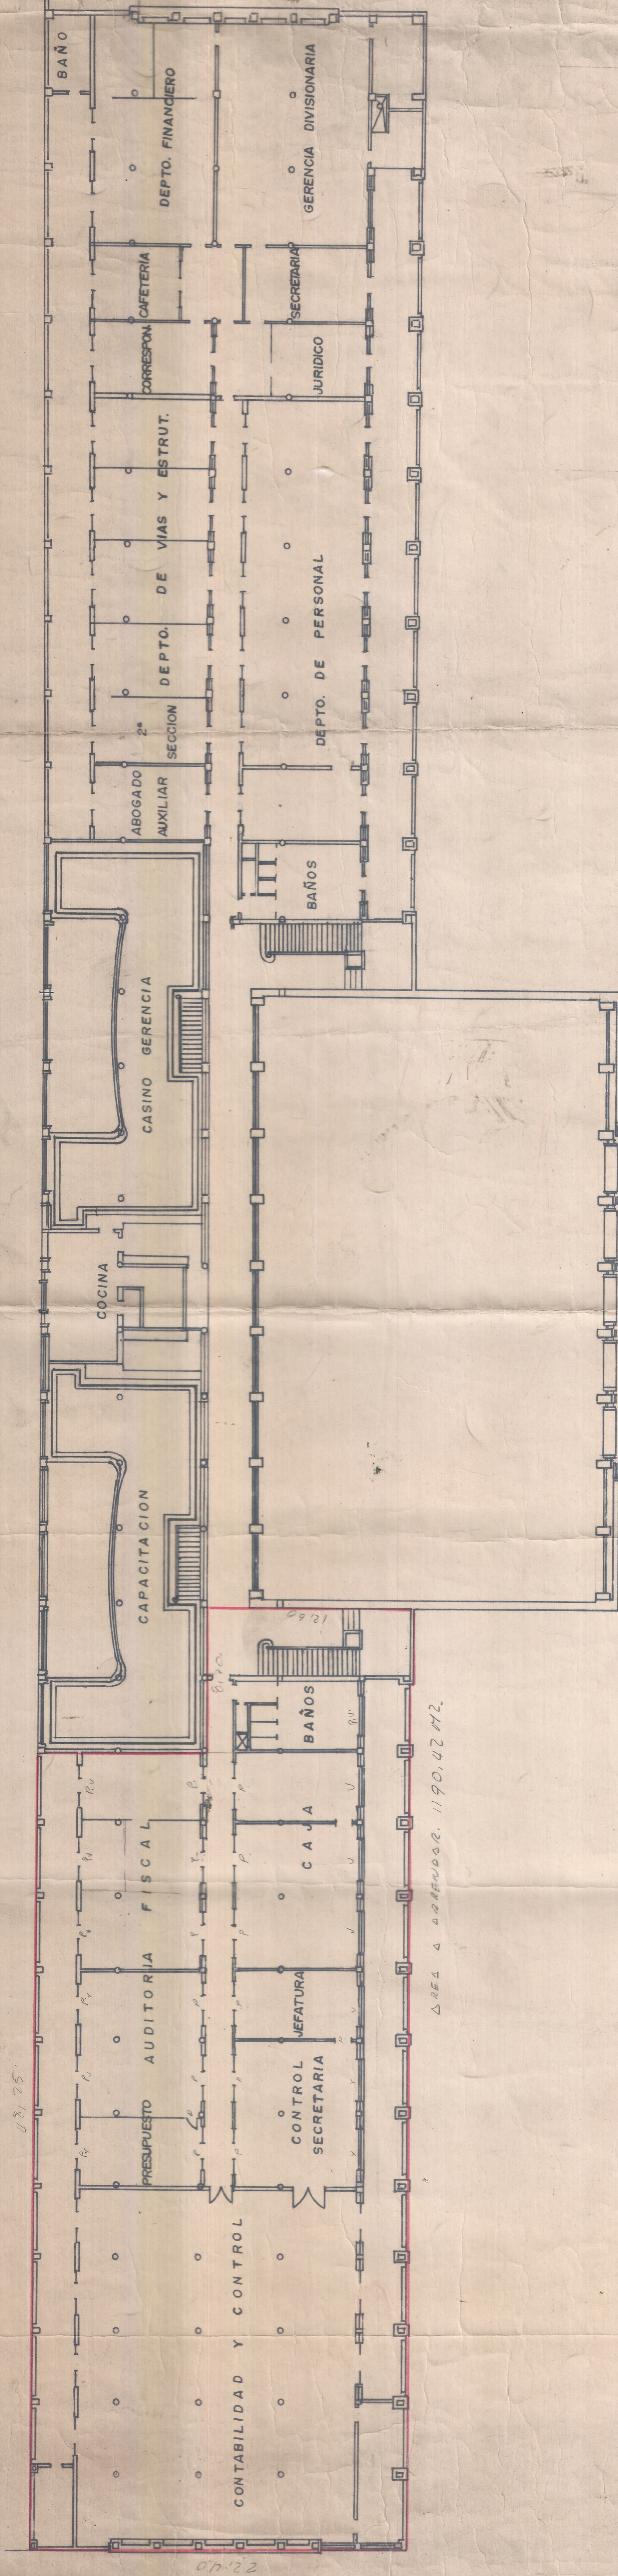

EDIFICIO NUEVA ESTACION "CALI"
SEGUNDO PISO
DIBUJO. F. J. GÓMEZ C. MARZO DE 1.965
ESCALA. 1:200