


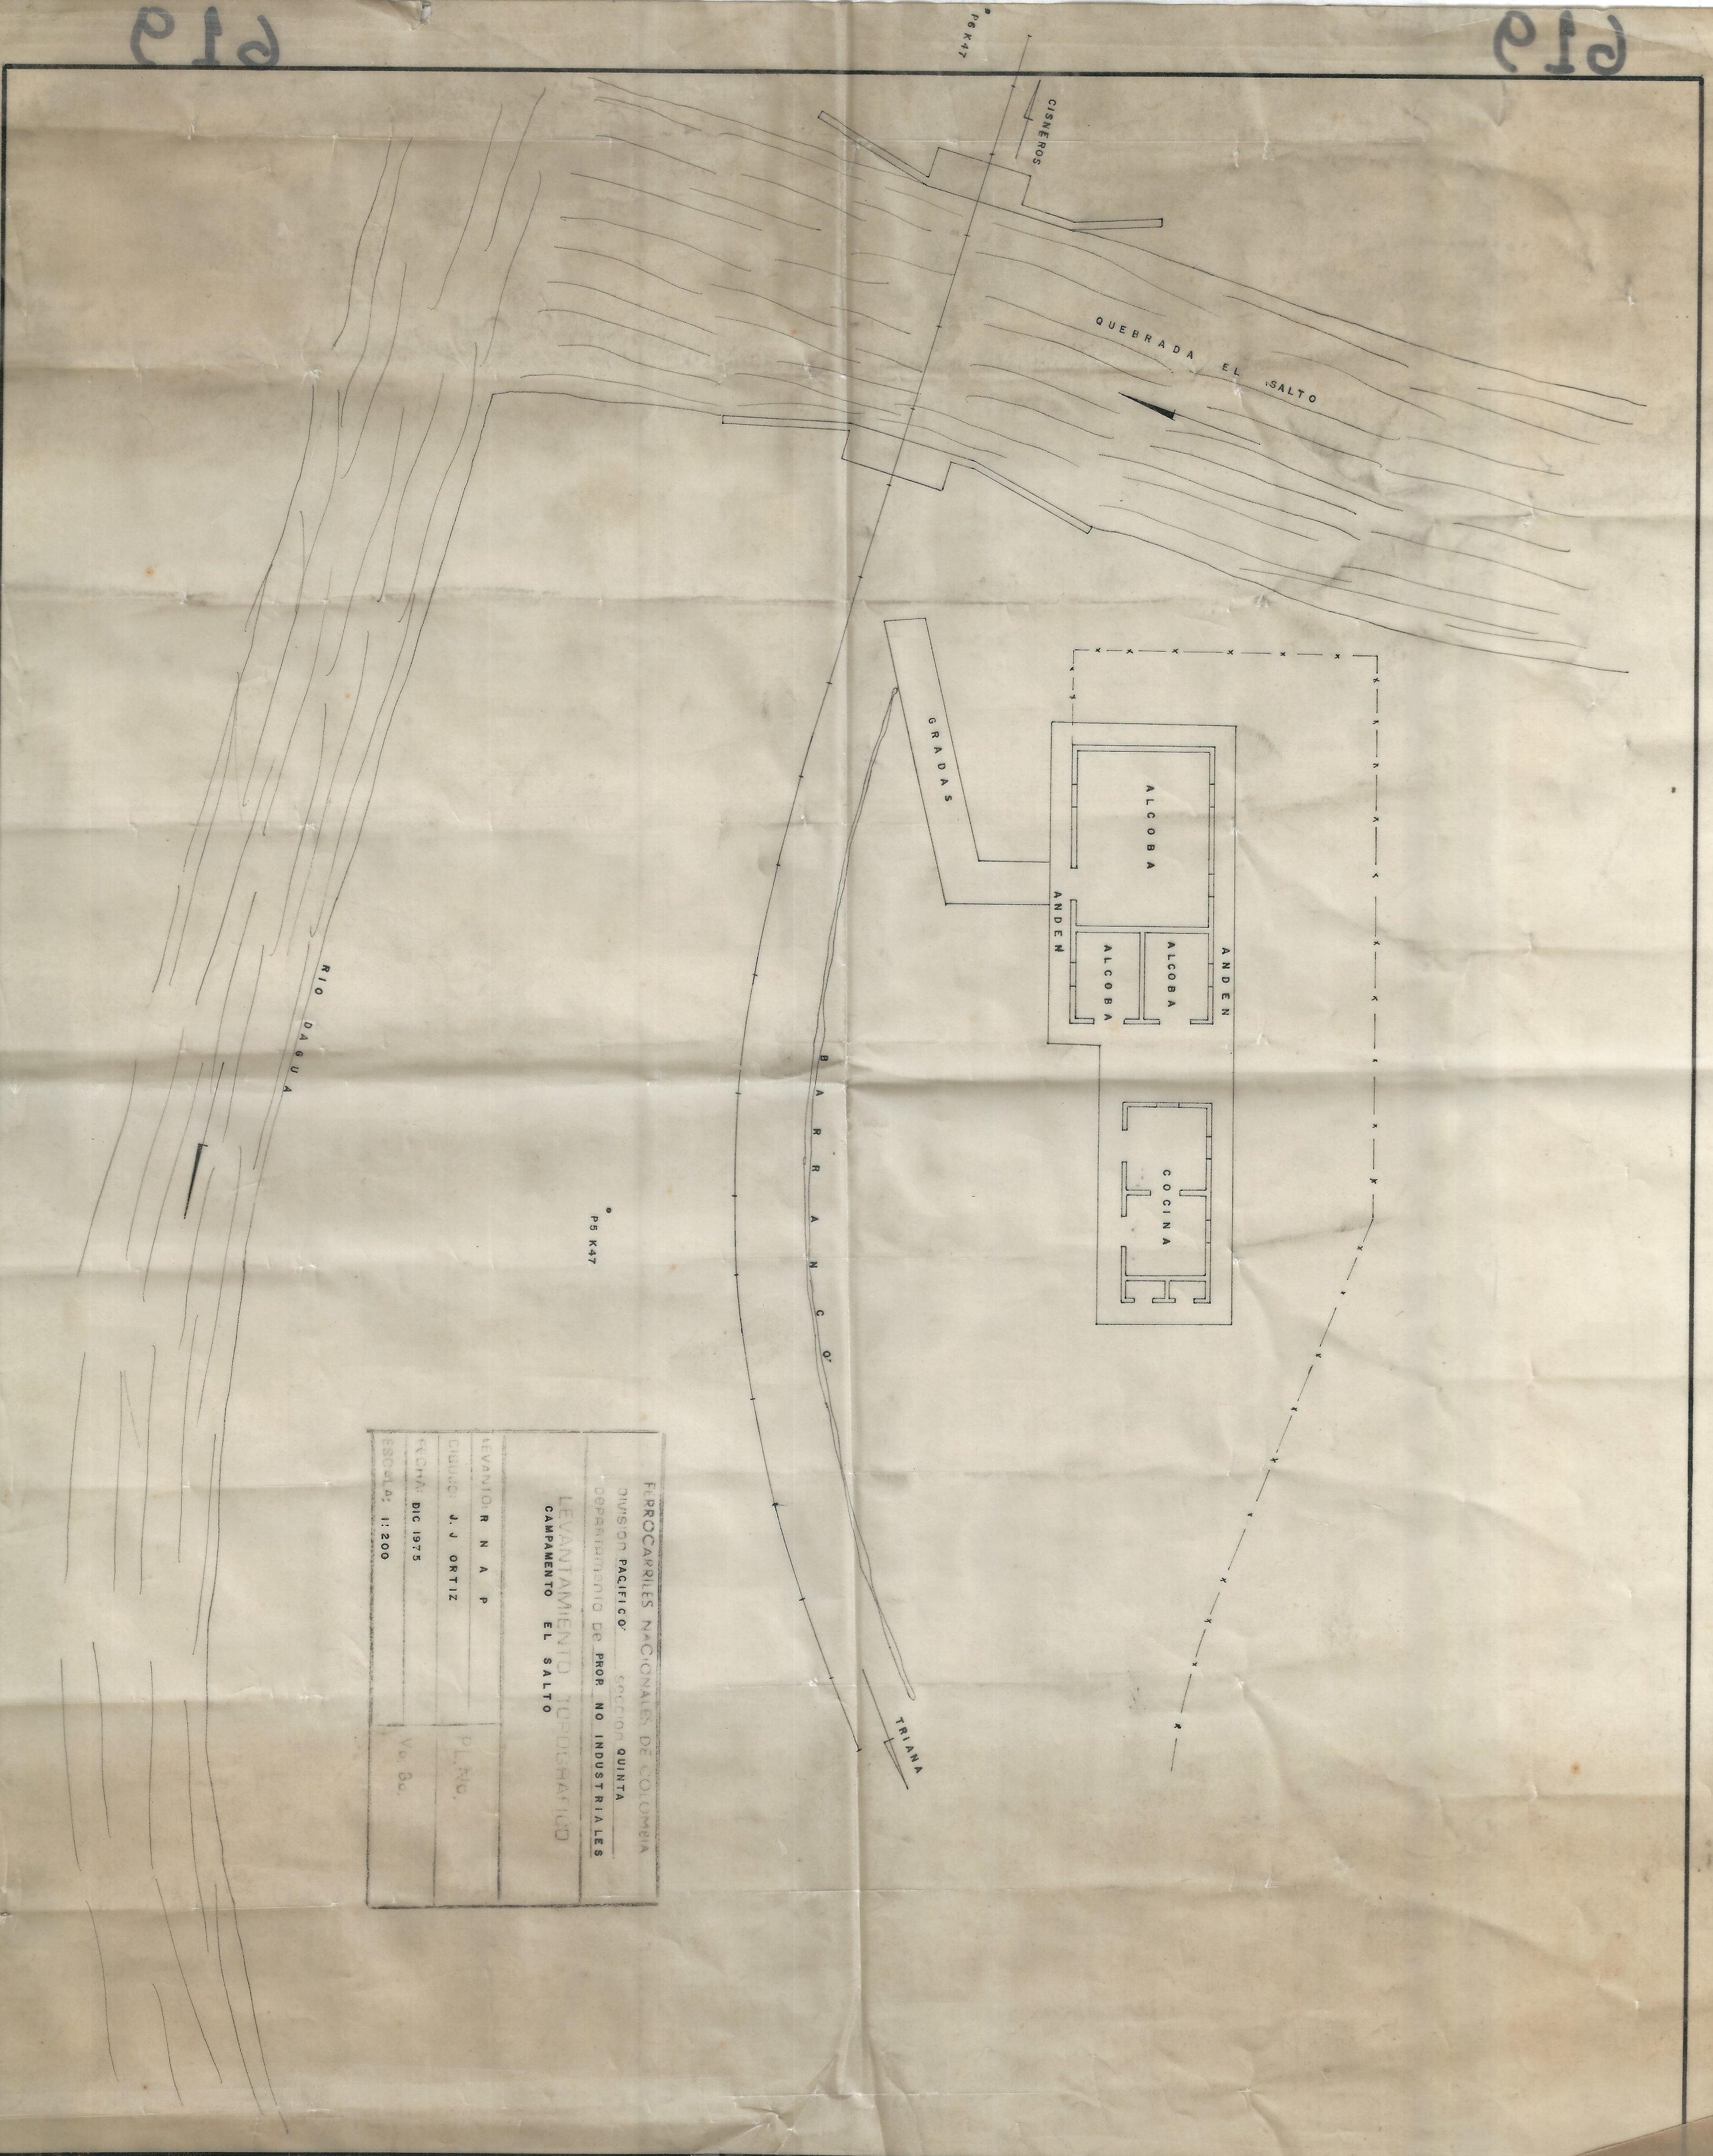

FERROCARRILES NACIONALES DE COLOMBIA	
DIVISION PACIFICO - SECCION QUINTA	
OPERAMIENTO DE PROP. NO INDUSTRIALES	
LEVANTAMIENTO TOPOGRAFICO	
CAMPAMENTO EL SALTO	
LEVANTADOR N. A. P.	PL. N. O.
DIBUJADOR J. J. ORTIZ	Ver. B. C.
FECHA: DIC 1975	
ESCALA: 1:200	