

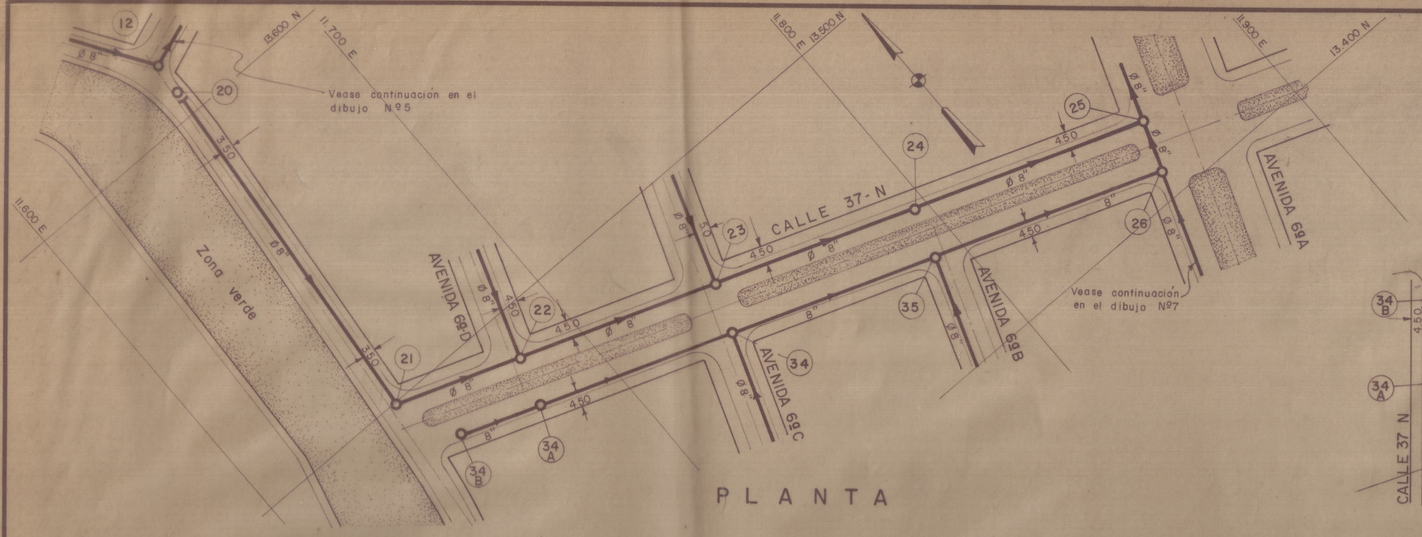



PLANTA

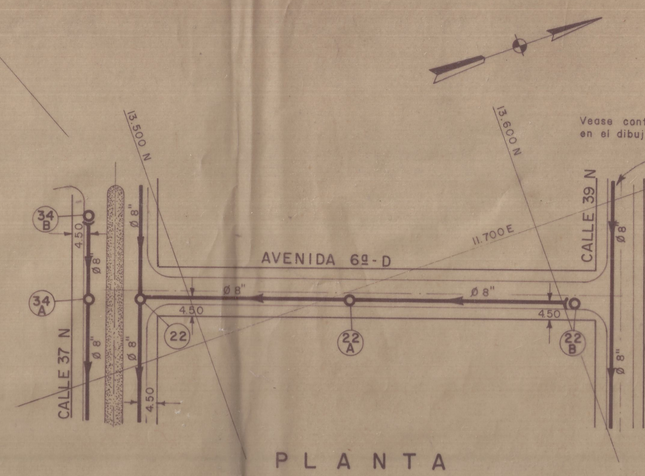

PLANTA

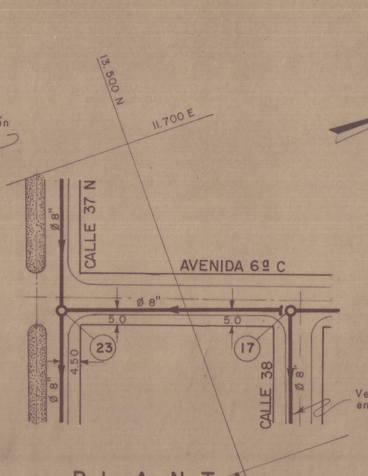


PLANTA

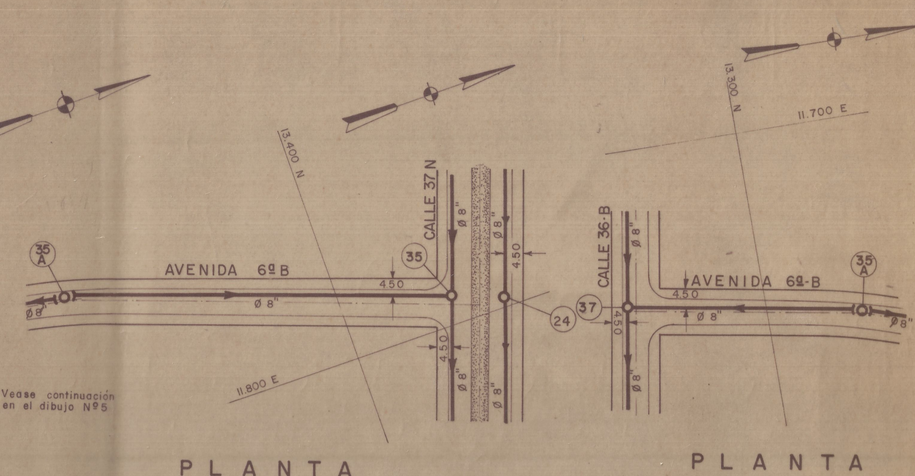


PLANTA


PLANTA

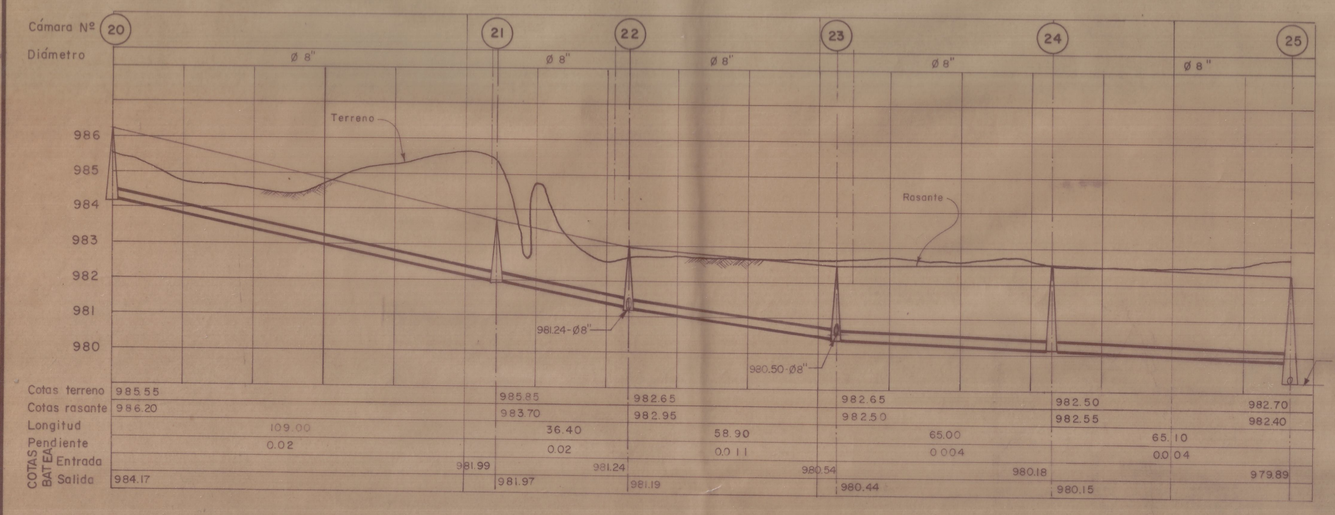


PERFIL

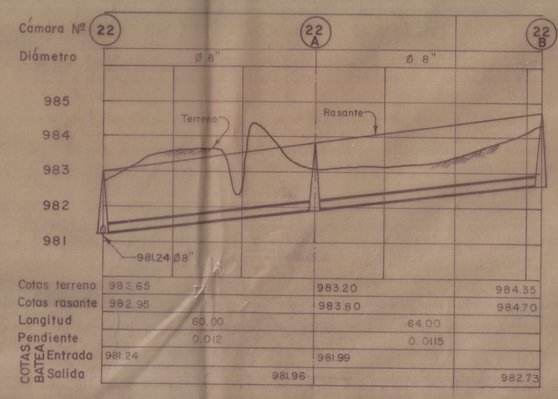


PERFIL

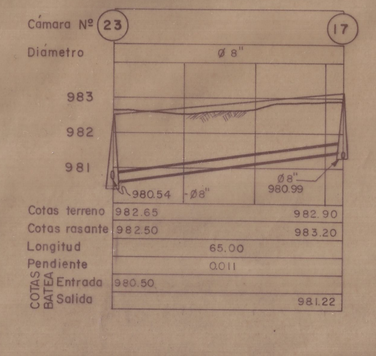

PERFIL

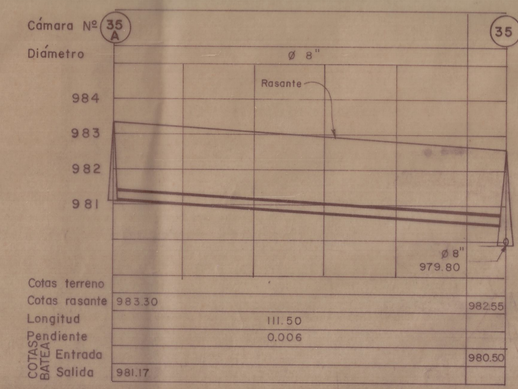


PERFIL

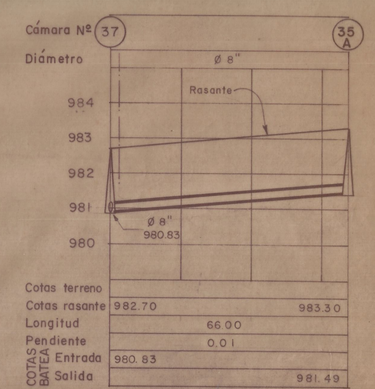


PERFIL


Notas: 1 La letra C fuera del círculo indica cámara de caída
2 Véase las secciones transversales de las calles y avenidas en el dibujo Nº 10
3 Véase detalles misceláneos en el dibujo Nº 10

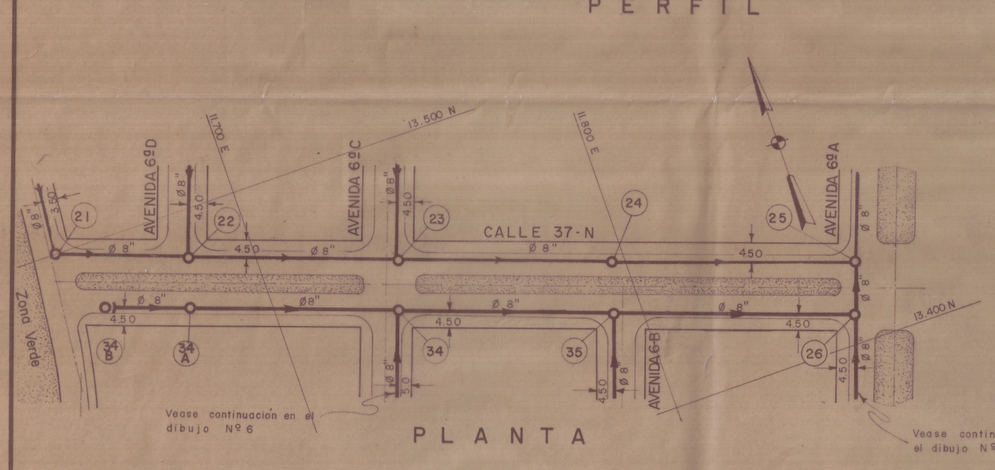


PLANTA

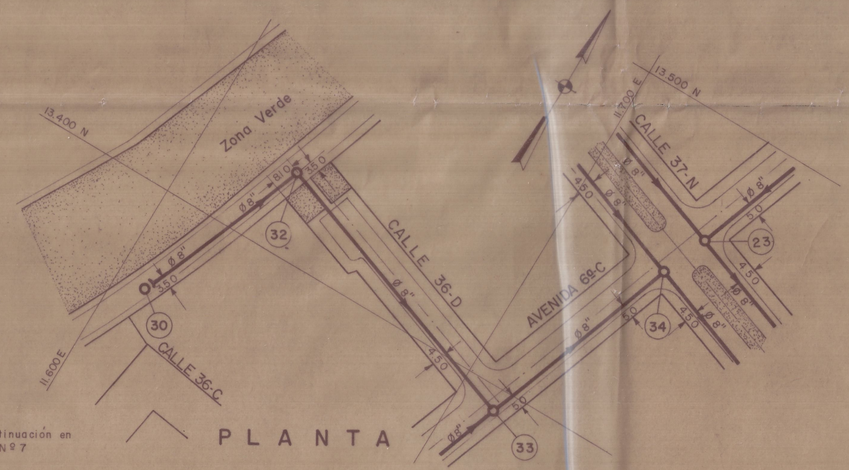


PLANTA

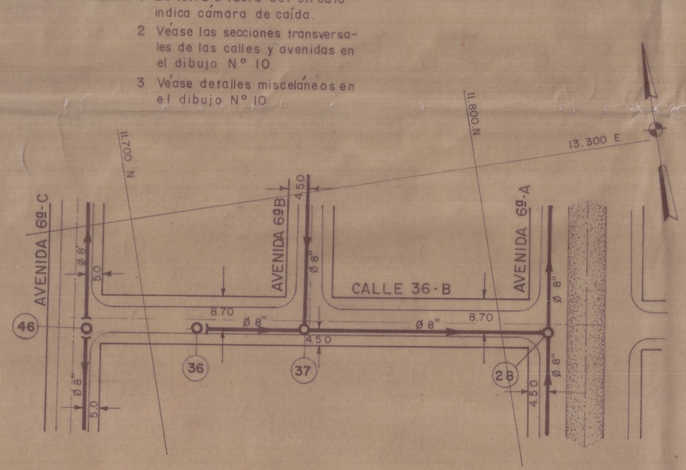


PLANTA

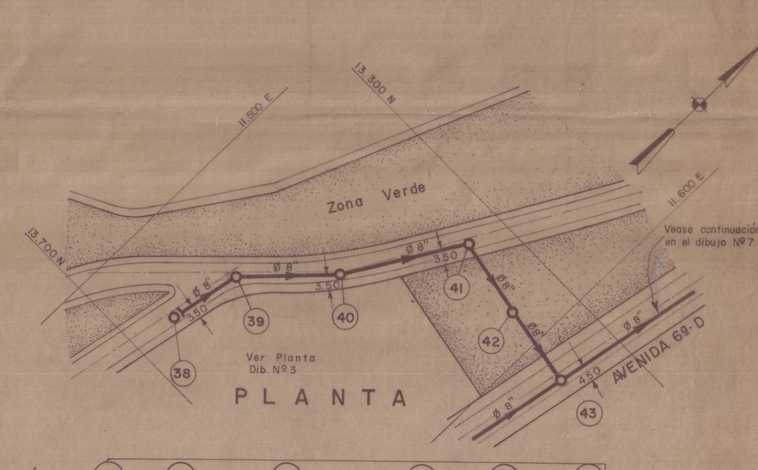


PLANTA

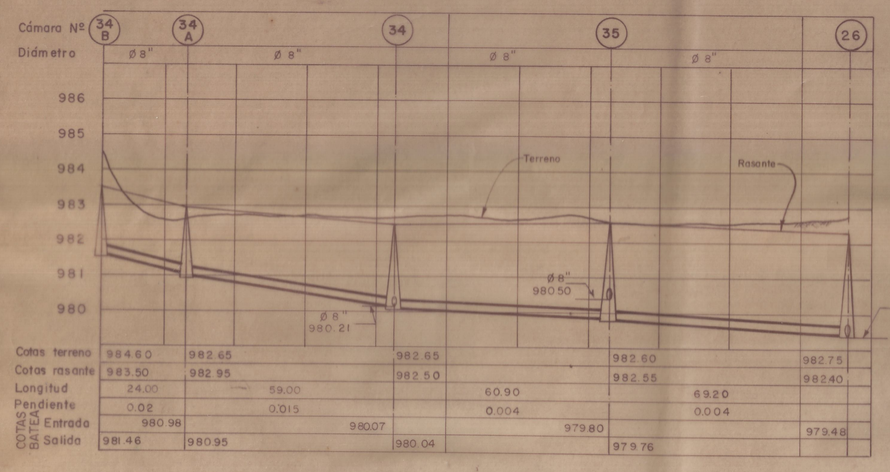


PERFIL

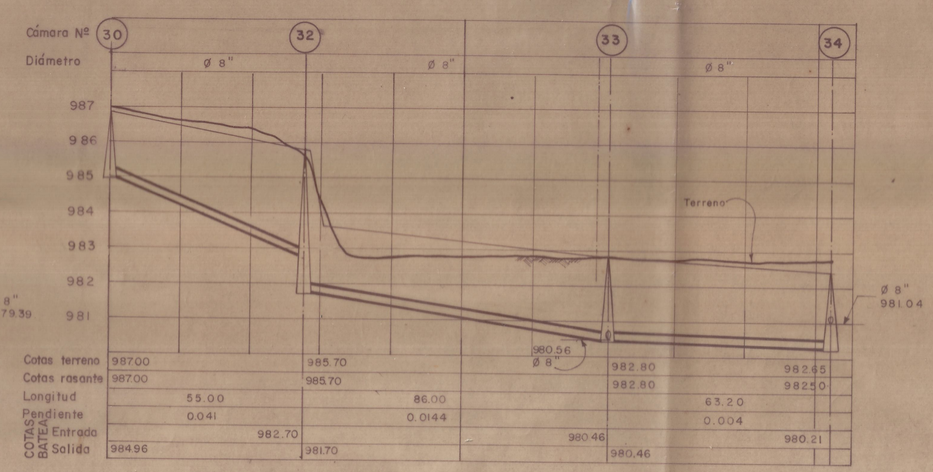

PERFIL

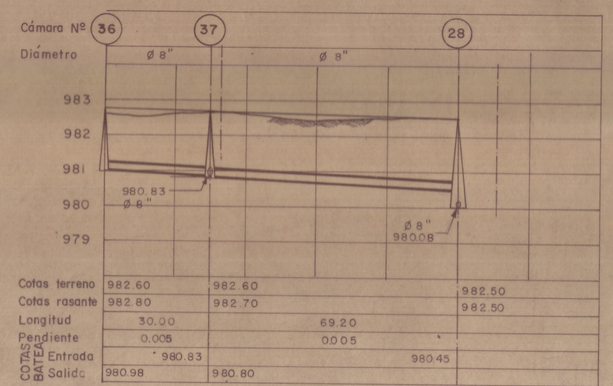

PERFIL

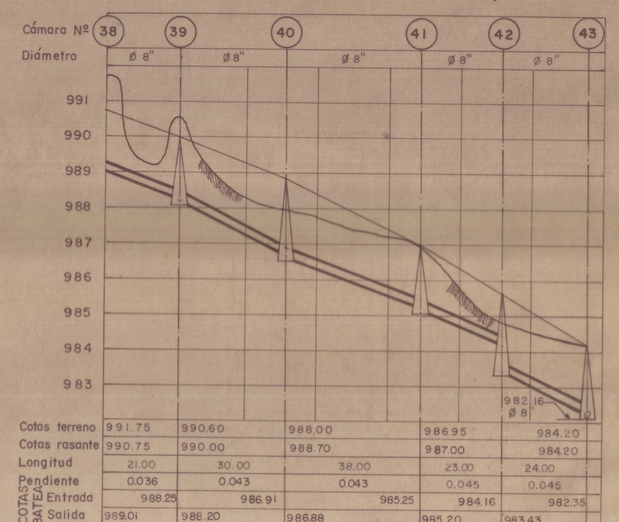

PERFIL

URBANIZACION CHIPICHAPE PROPIEDAD DE LOS FERROCARRILES NACIONALES - DIVISION PACIFICO	HERNANDO GONZALEZ HURTADO INGENIERO CONSULTOR EDIFICIO ZACCOUR OFICINA No. 8-14 CALI, VALLE
ALCANTARILLADO SANITARIO PLANTAS Y PERFILES ESCALAS H=1:1000 , V=1:100	**EMPRESAS MUNICIPALES DE CALI** ALCANTARILLADO Revisado Aprobado CALI de 1969
Hoja del Plano de Cali Nº Dibujo Nº 6 Son Dibujos Archivo	Observaciones