



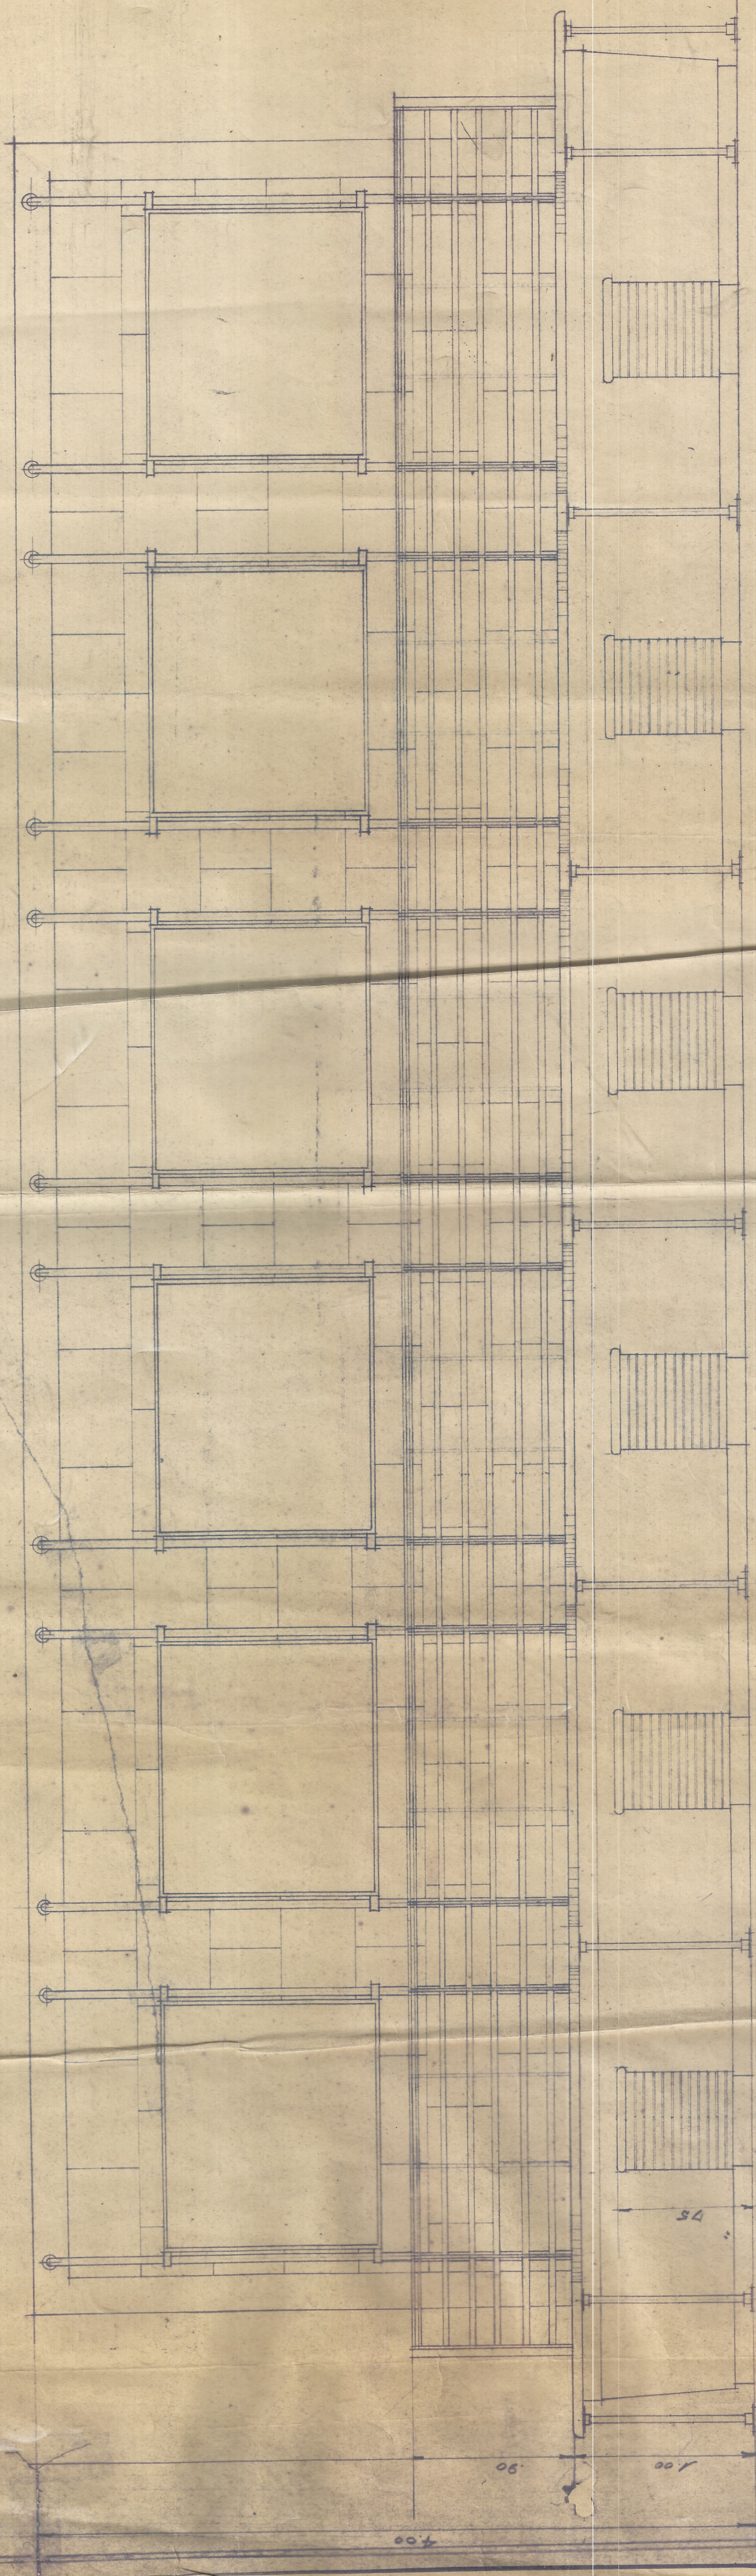


FRONTE DE LAS TAQUILLAS VENTA DE TIQUILIS.

ESCALA 1:20

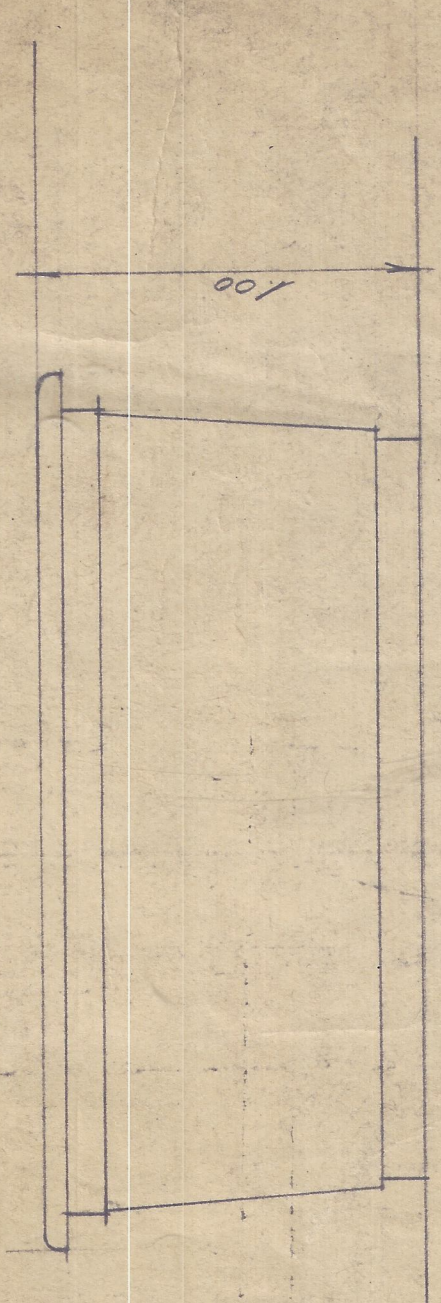

PUESTO DE INFORMACION
ESCALA 1:20

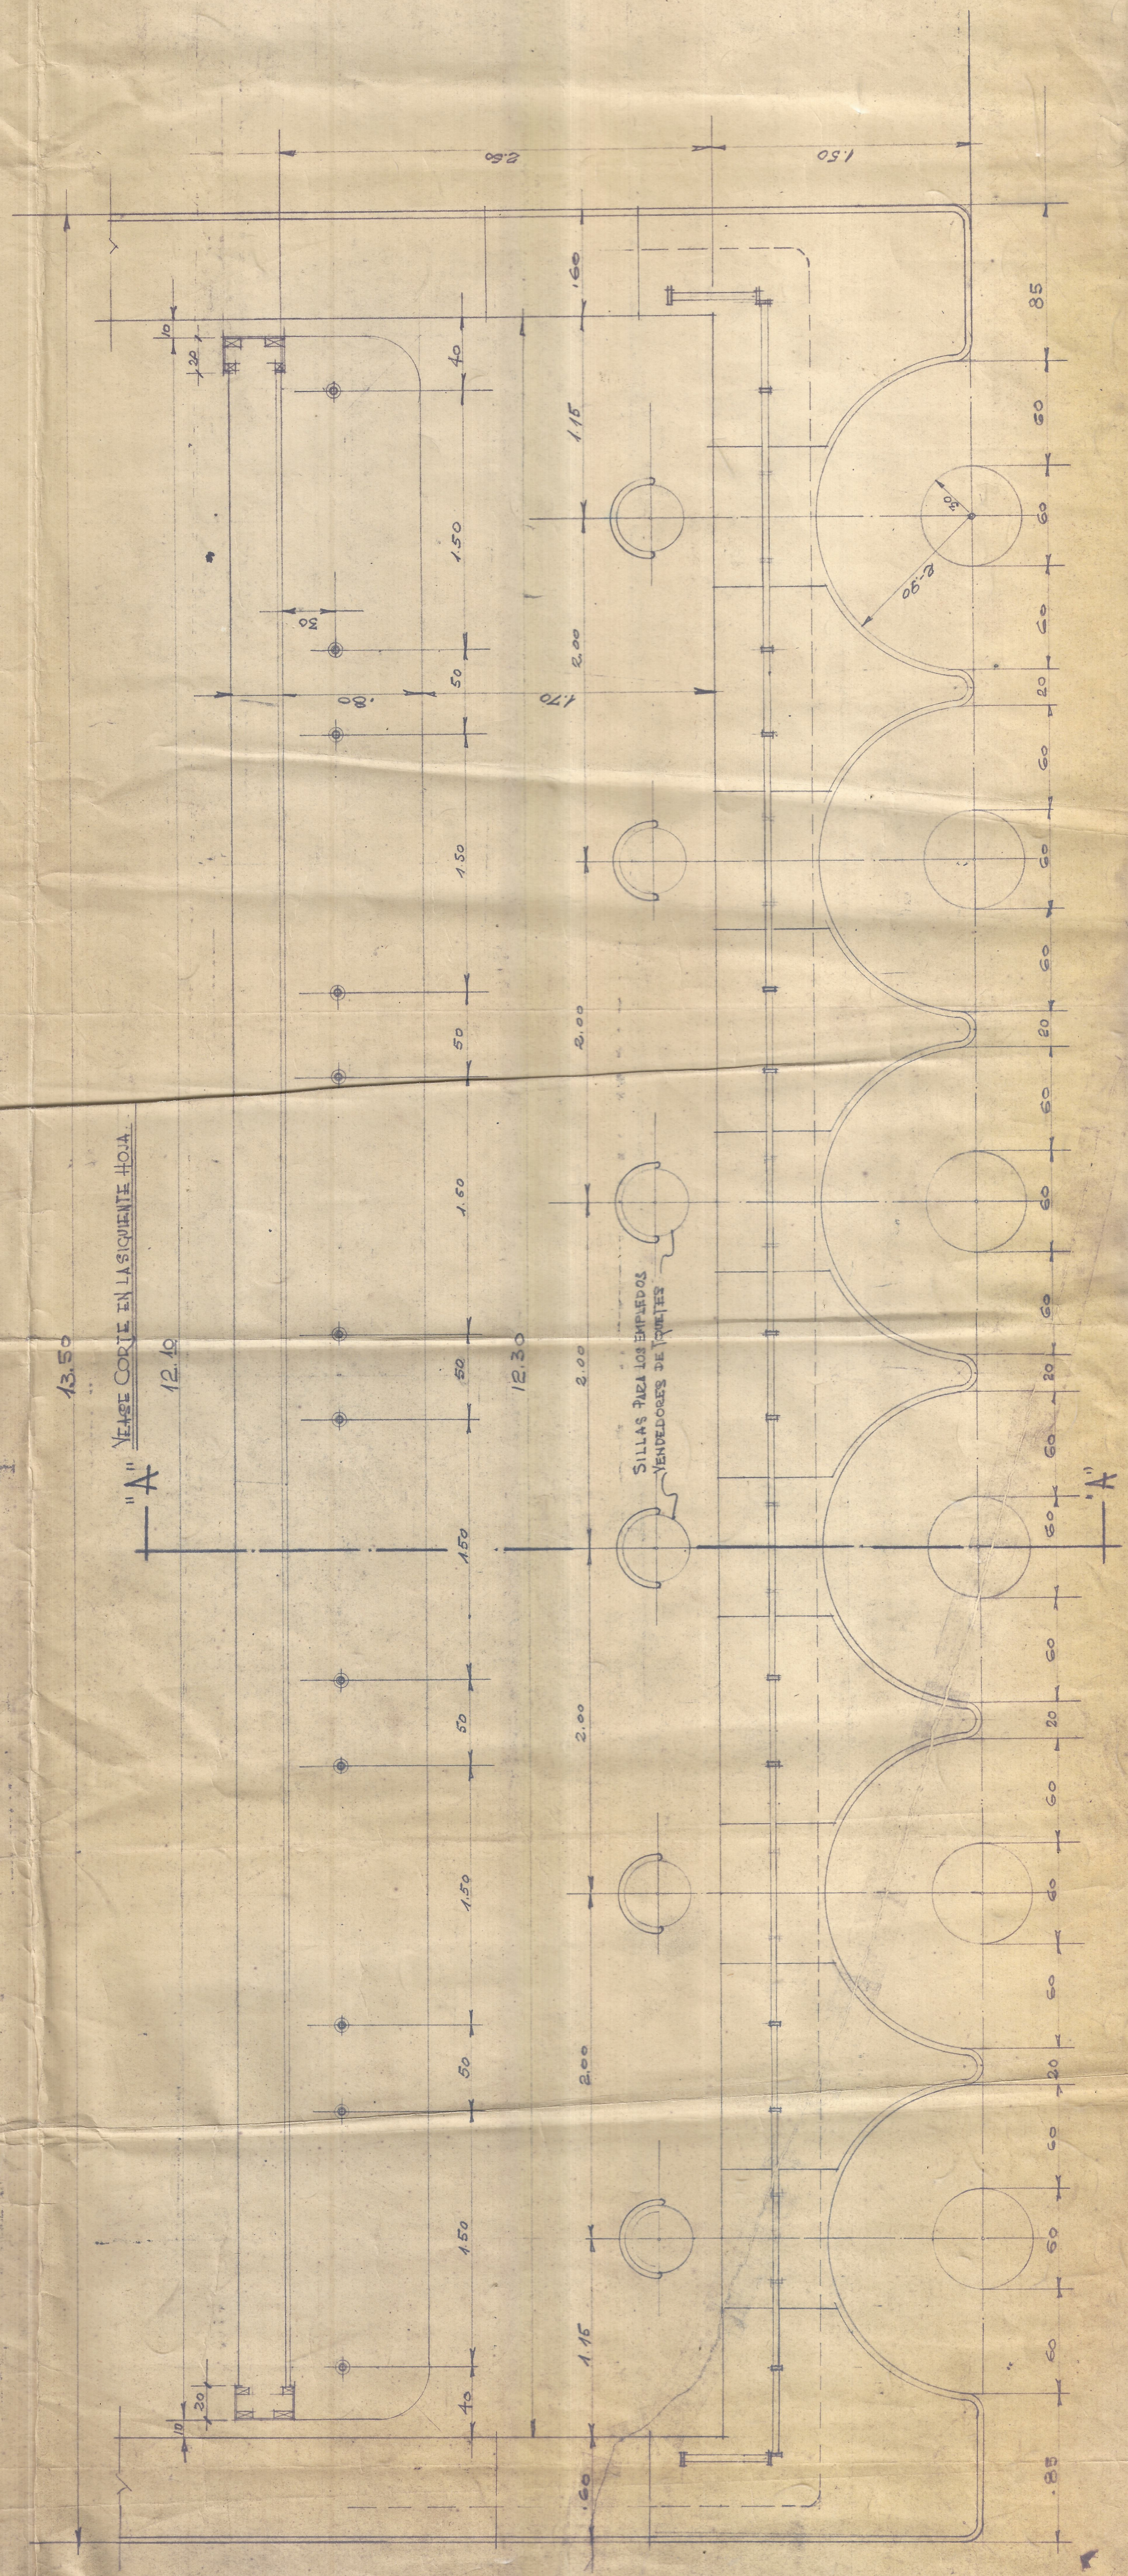

"A" VERSE CORTE EN LAS CUENTE HOJA.

13.50

12.40

2.30

"B"

VERSE CORTE HOJA SIGUIENTE.

PLANTA

H. GONZALEZ VARONA A.D.	
AVENIDA DIMENZO QUERADA NO 1038 BOGOTA	
PROYECTO DE LA ESTACION DEL FE	
RECONSTRUIR EN CALI	
BOGOTA	APROBADO
BOGOTA OCTUBRE 1948	

34