




ESCALA: 1=5
CANTIDAD: 1

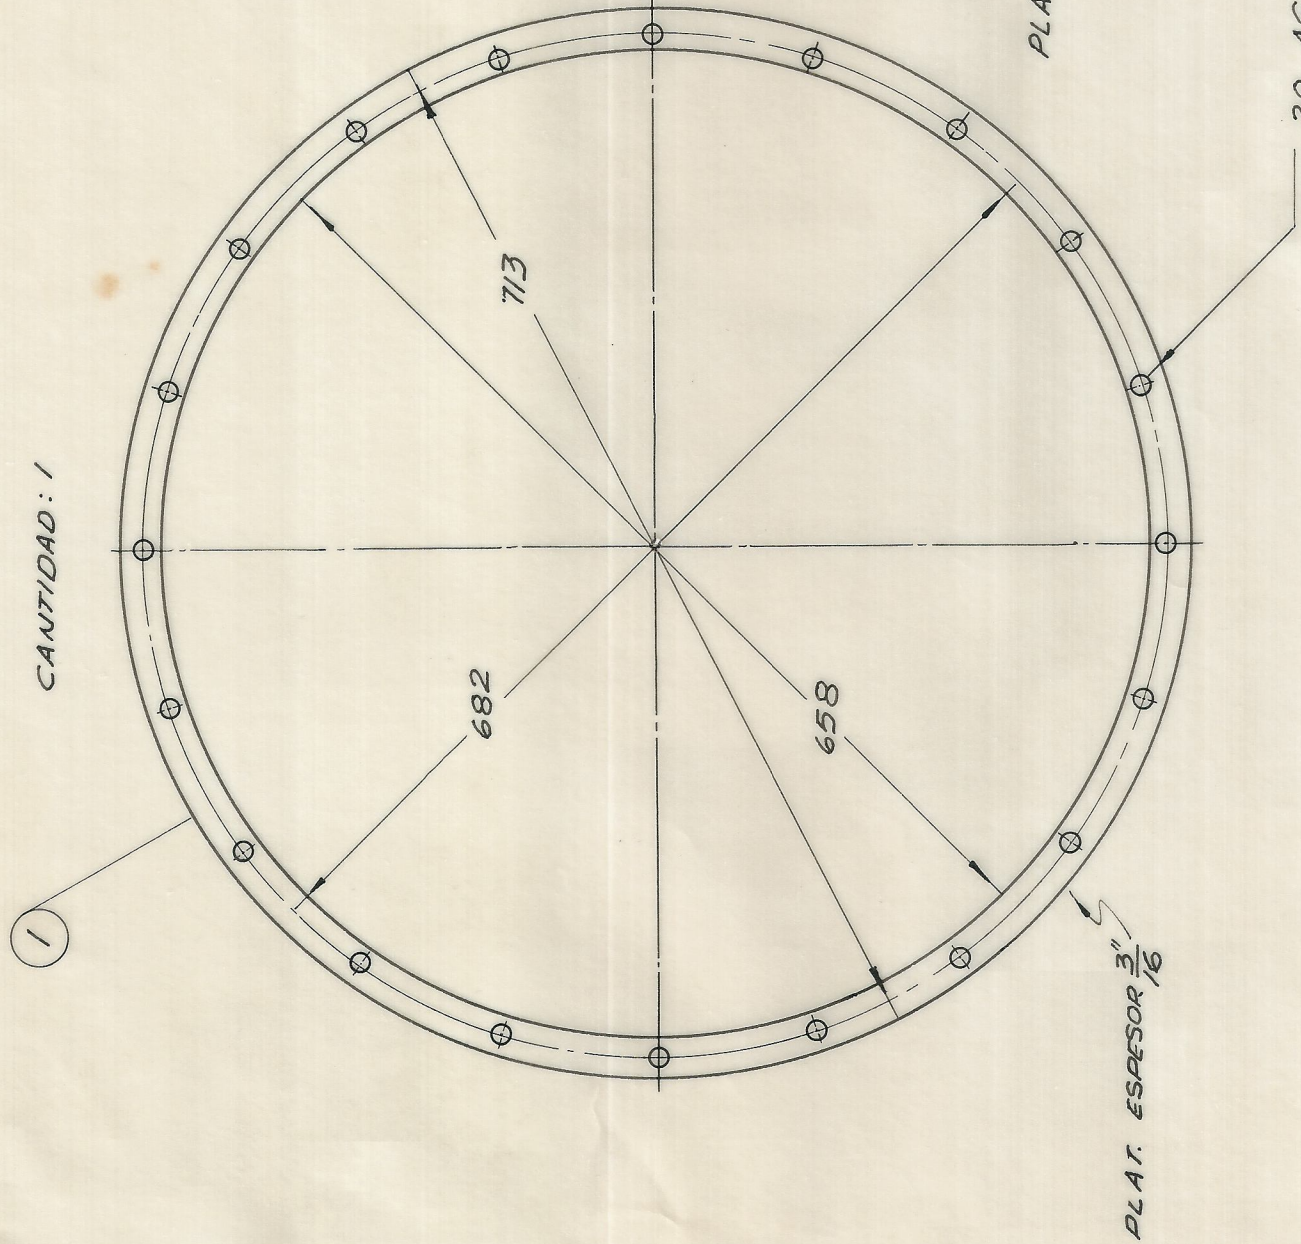


ESCALA: 1=5
CANTIDAD: 1

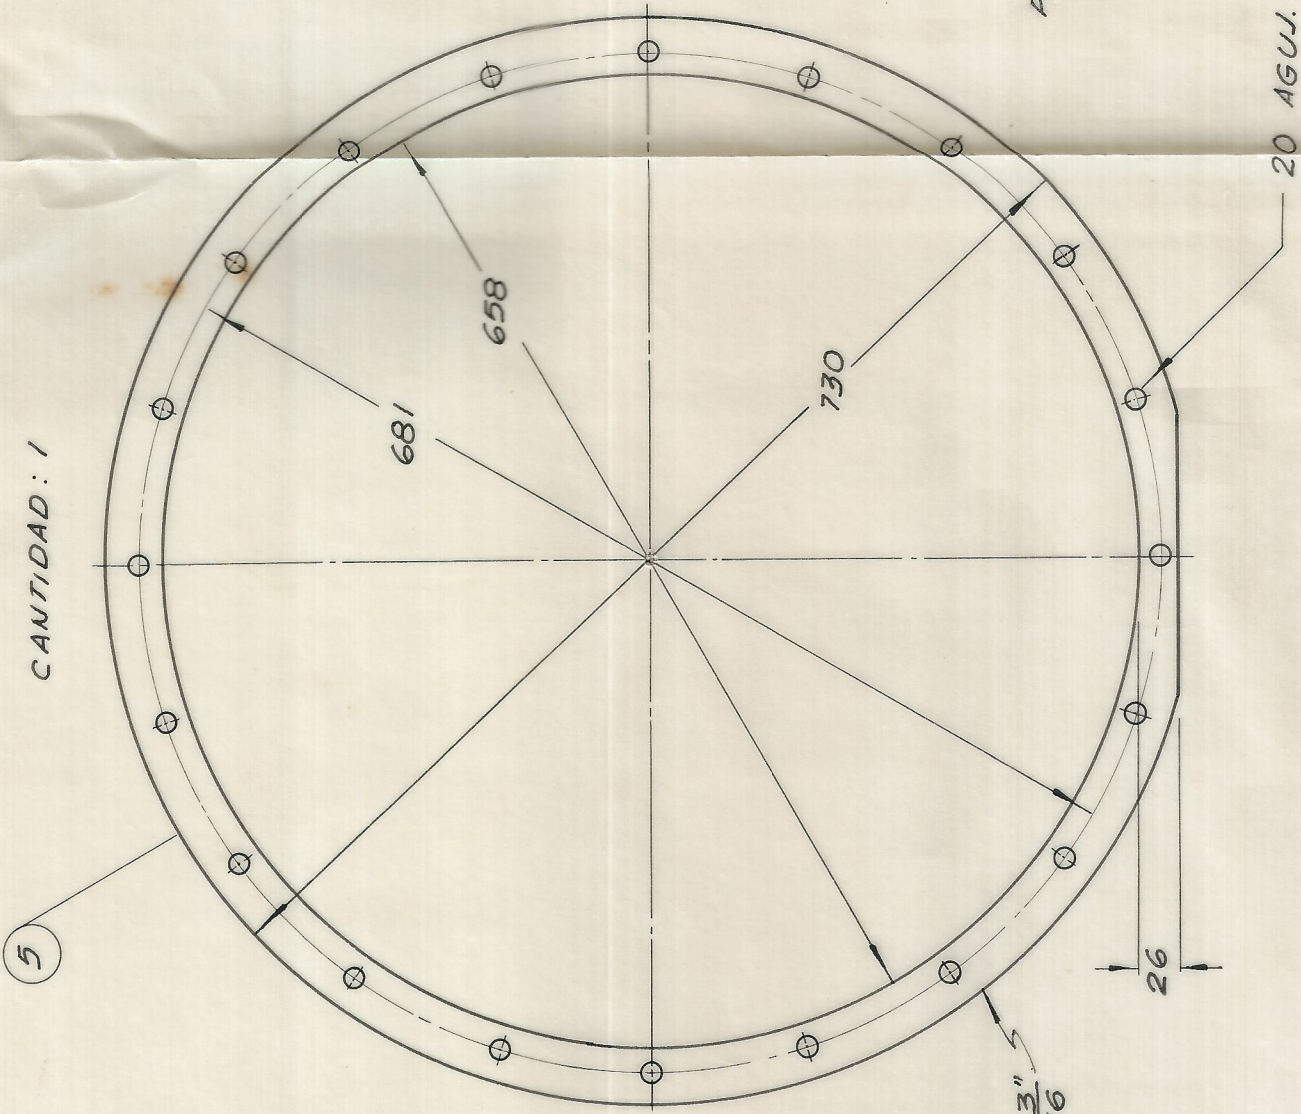

ESCALA: 1=5
CANTIDAD: 1



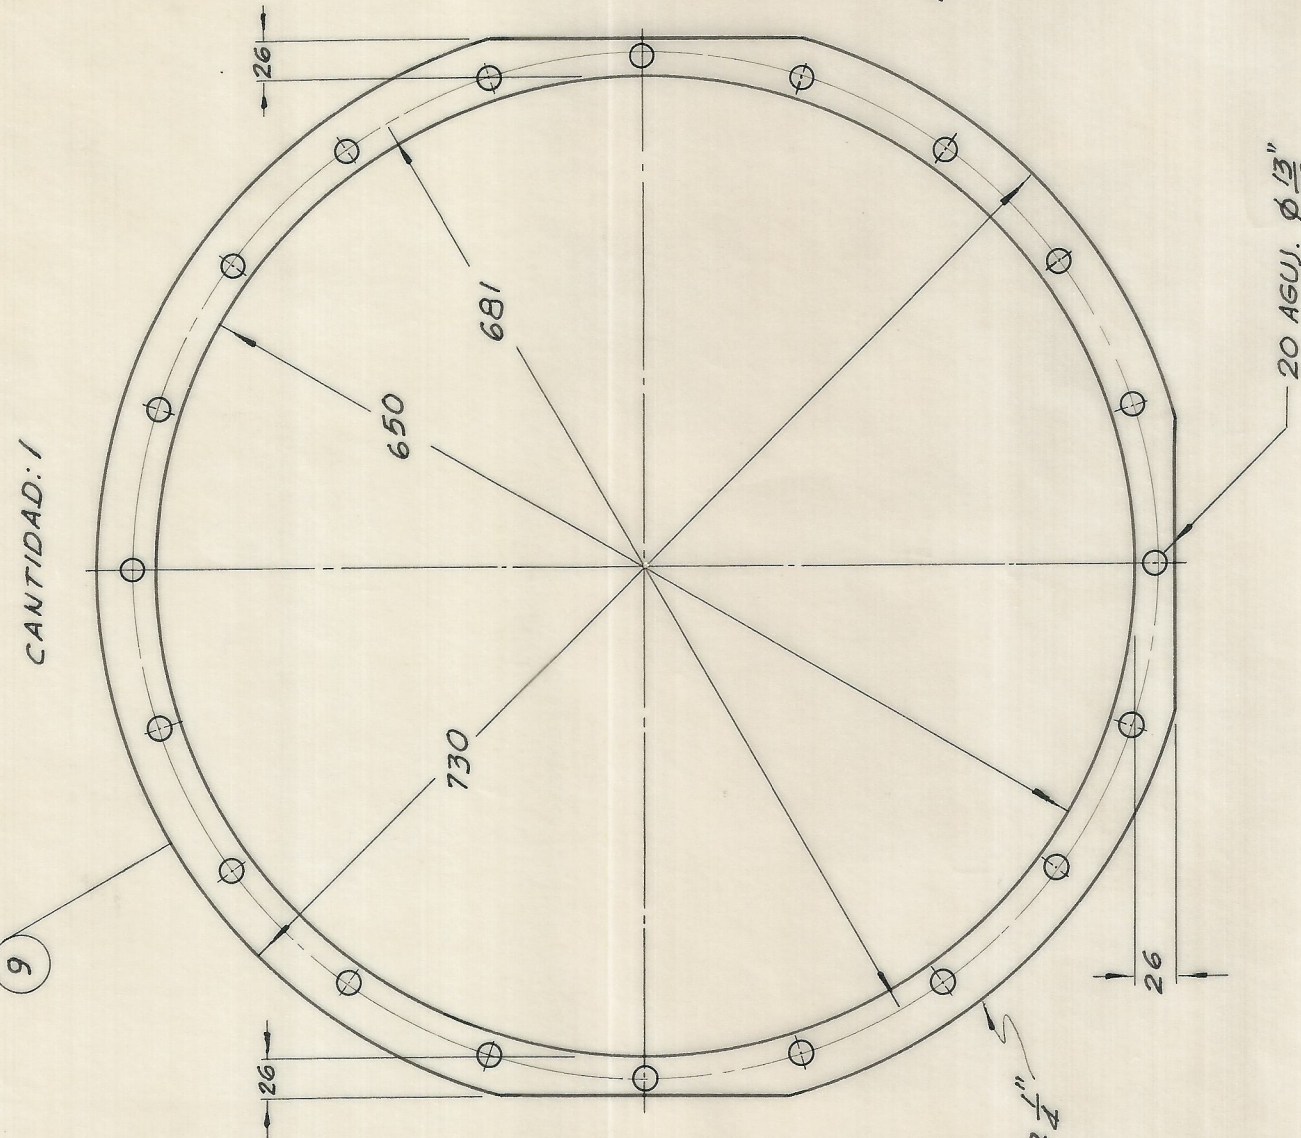


ESCALA: 1=5
CANTIDAD: 1

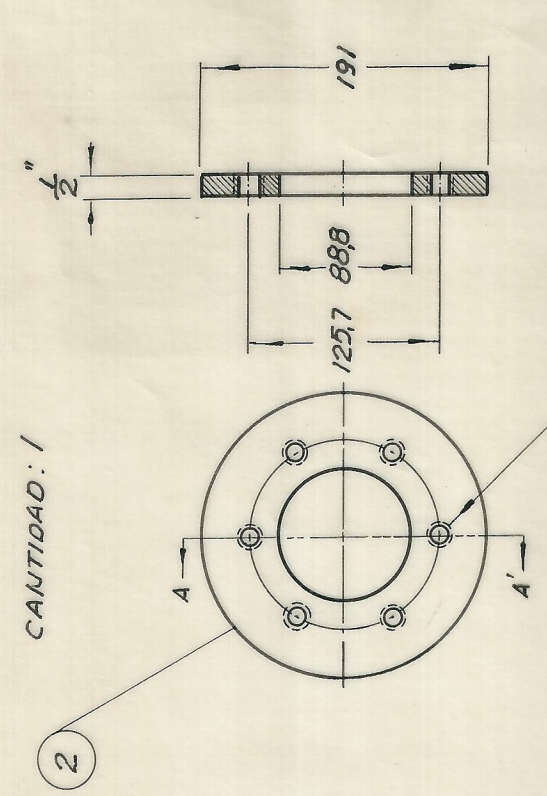


ESCALA: 1=5

CANTIDAD: 4

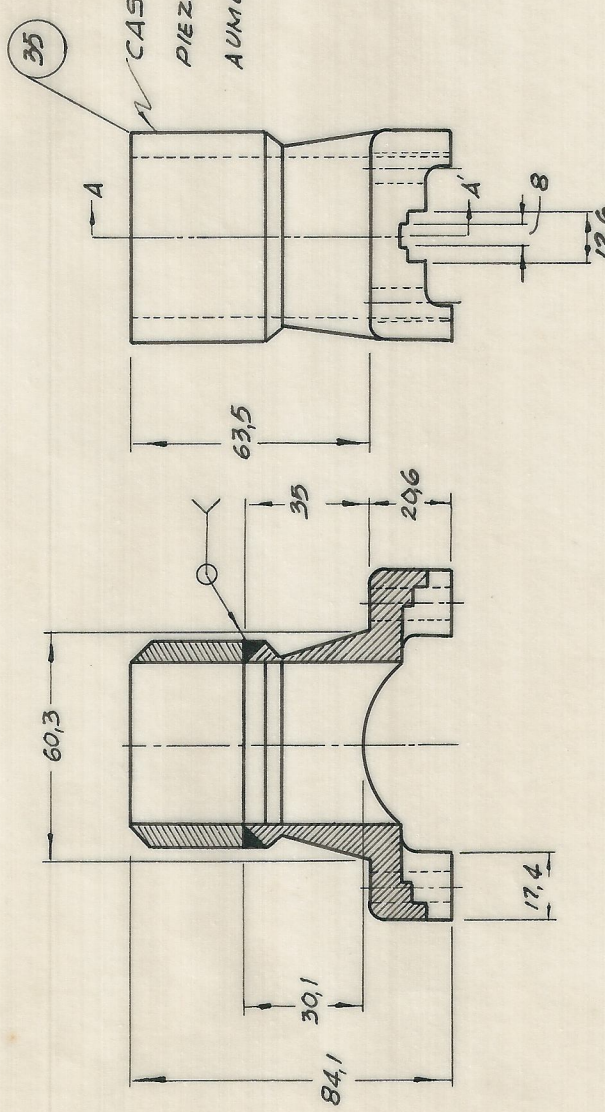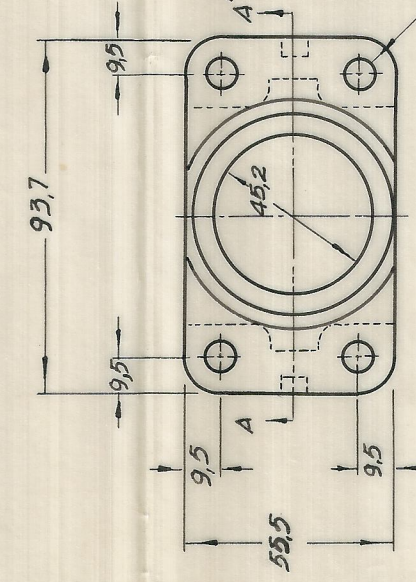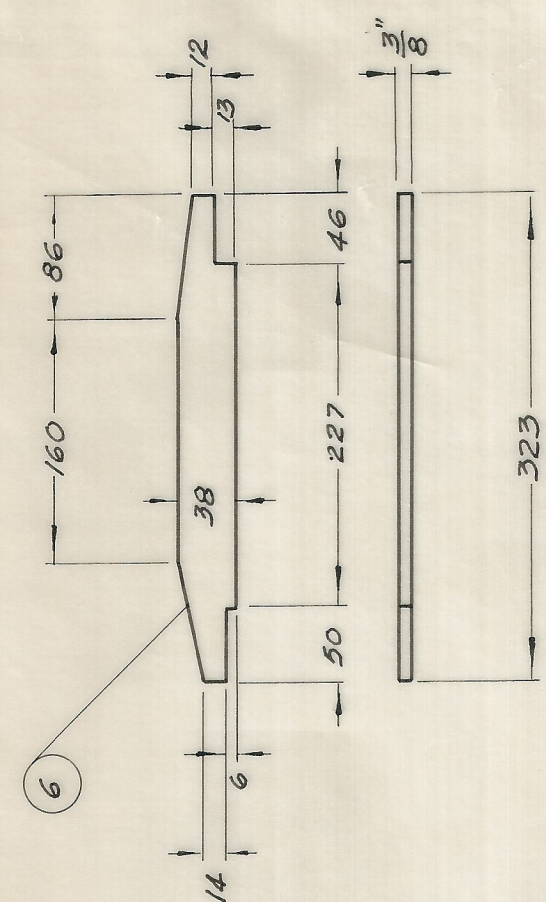


ESCALA: 1=2
CANTIDAD: 1

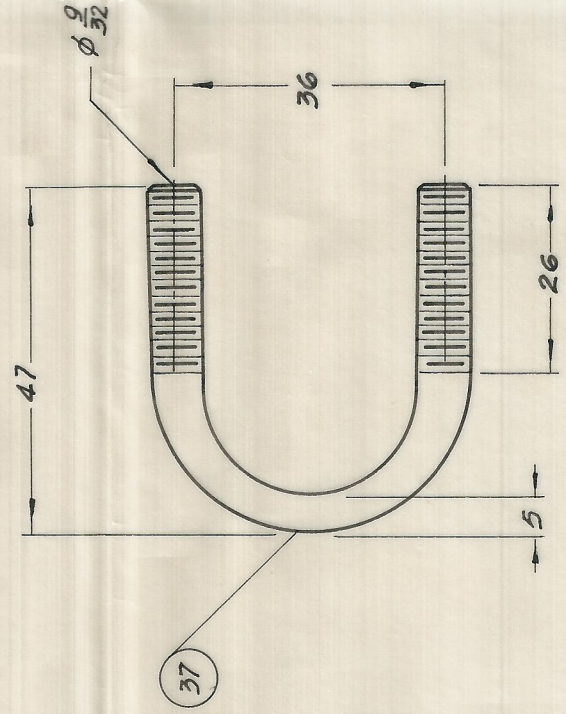


4 PLATINAS DE 30 ANCHO X
340 LONGITUD X 3/16\"/>

ESCALA: 1=1
CANTIDAD: 2

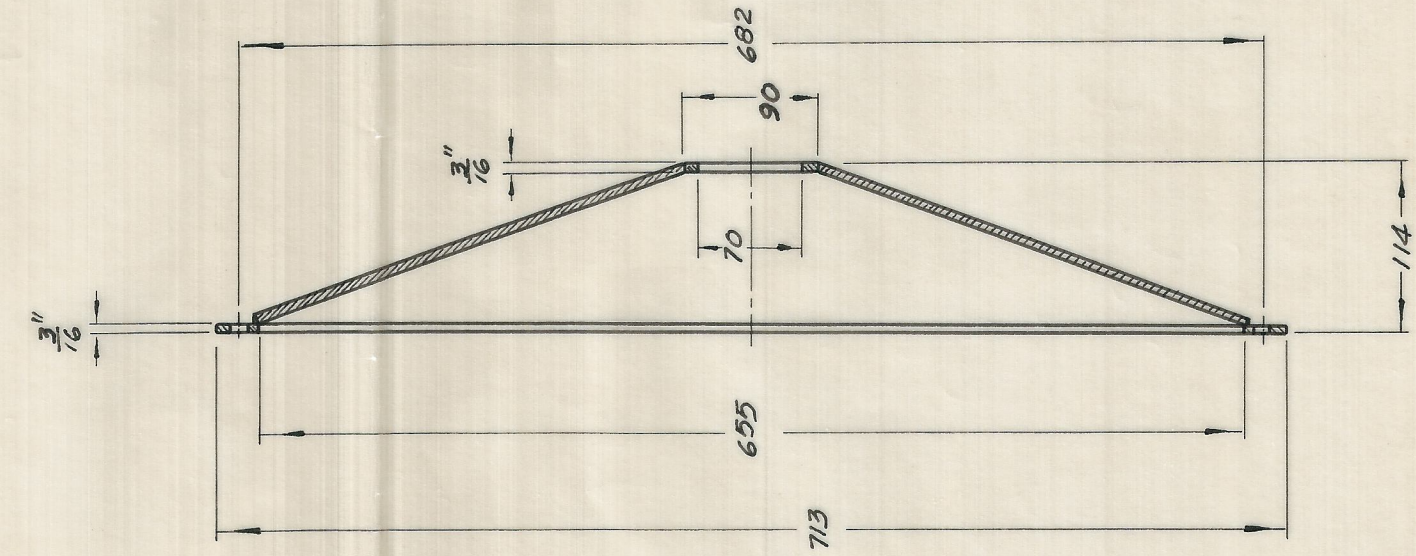

ESCALA: 1=5
CANTIDAD: 1

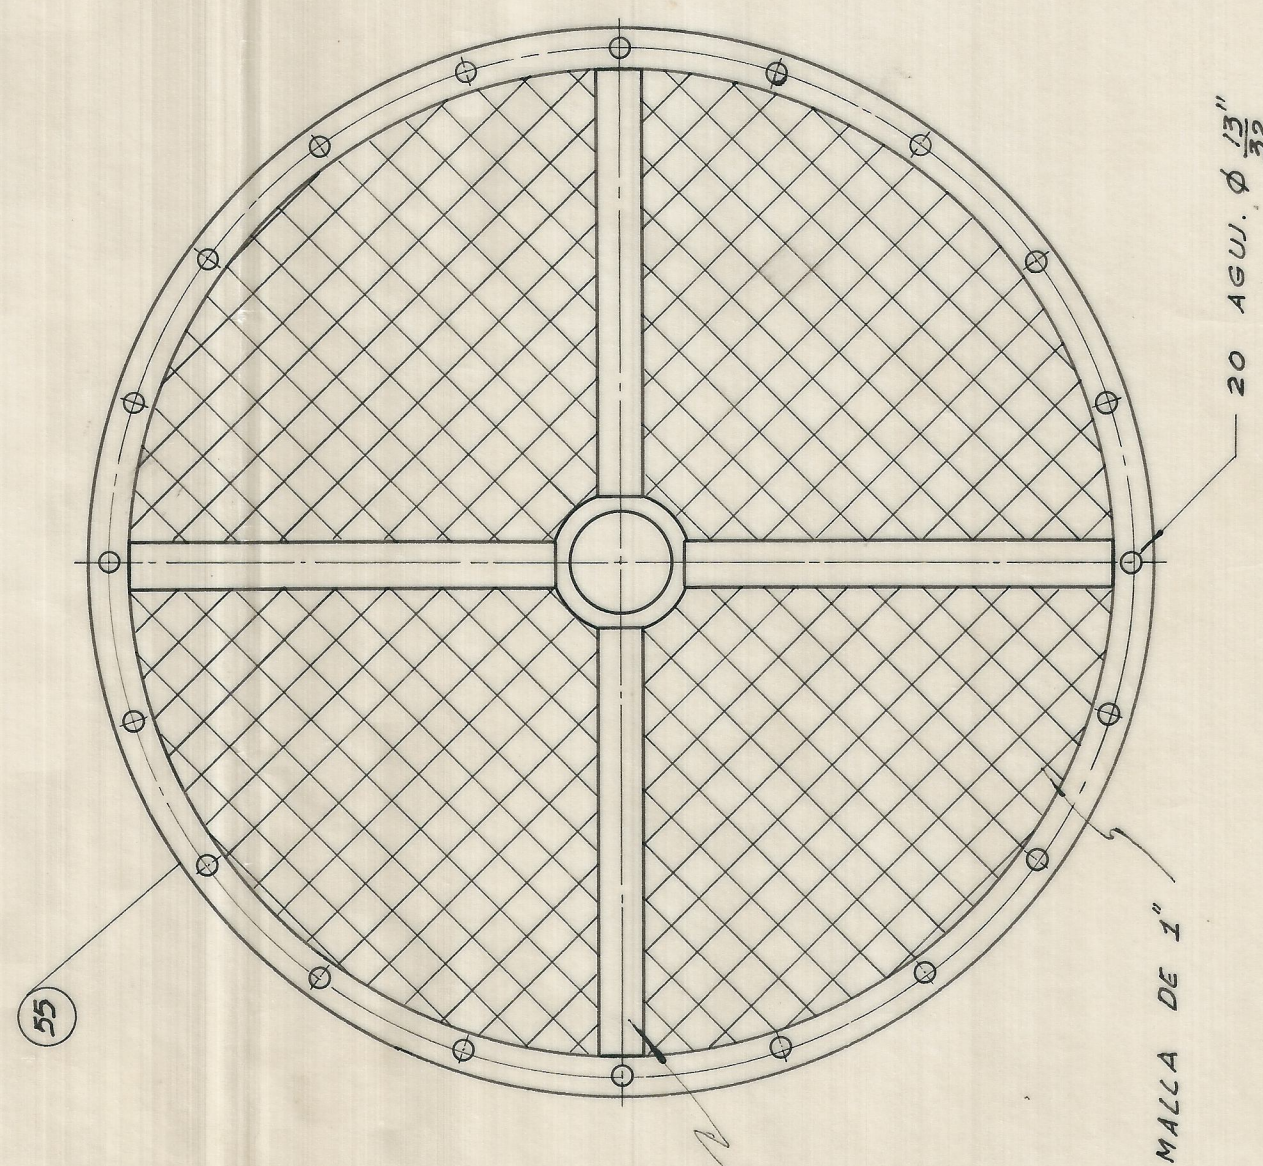

"FFCC NALES DE COLOMBIA" DIVISION PACIFICO TALLERES DE CHIPCHAPE			
REFORMA EN SISTEMA DE REFRIGERACION AUTOFERROS A SJ - DETALLES -			
PLANO DE CONSTRUCCION	DETALLE: F	PLANON°	3207
APROBO: FABIO HERNANDO PUEENTES			
REVISO: GUSTAVO E NIETO			
DIBUJO: DIEGO IVAN RAMIREZ			
ESCALAS INDICADAS	FECHA: VII - 26 - 75		