

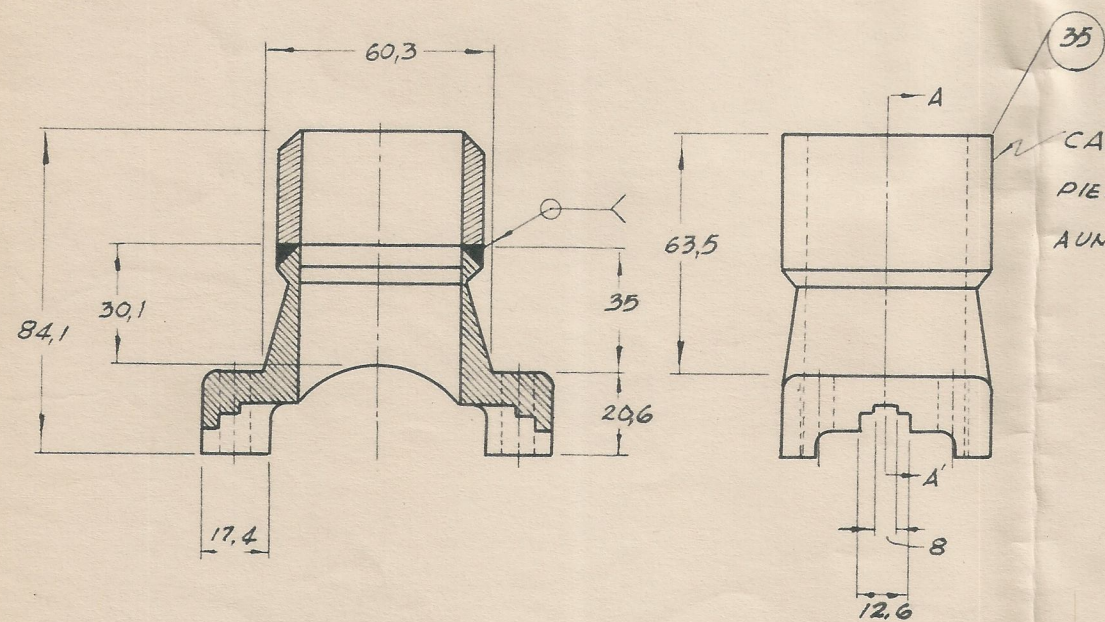
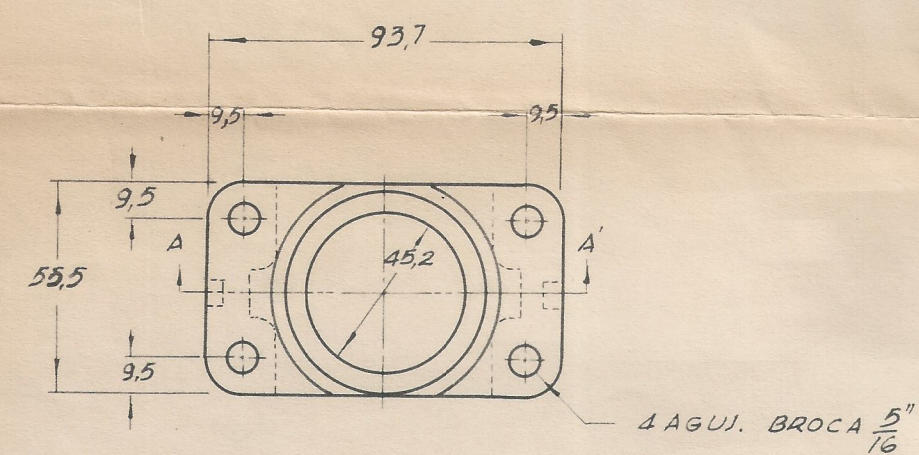
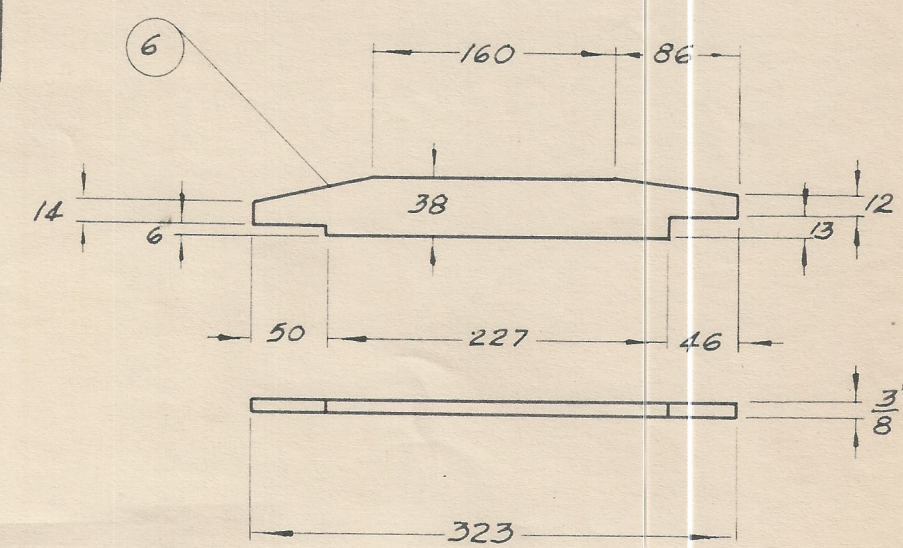
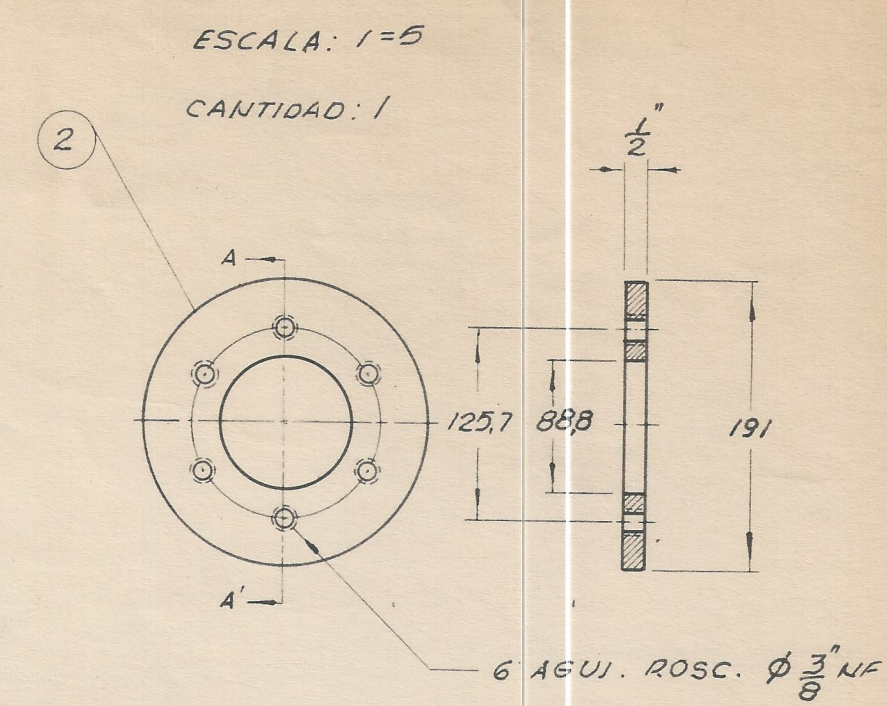
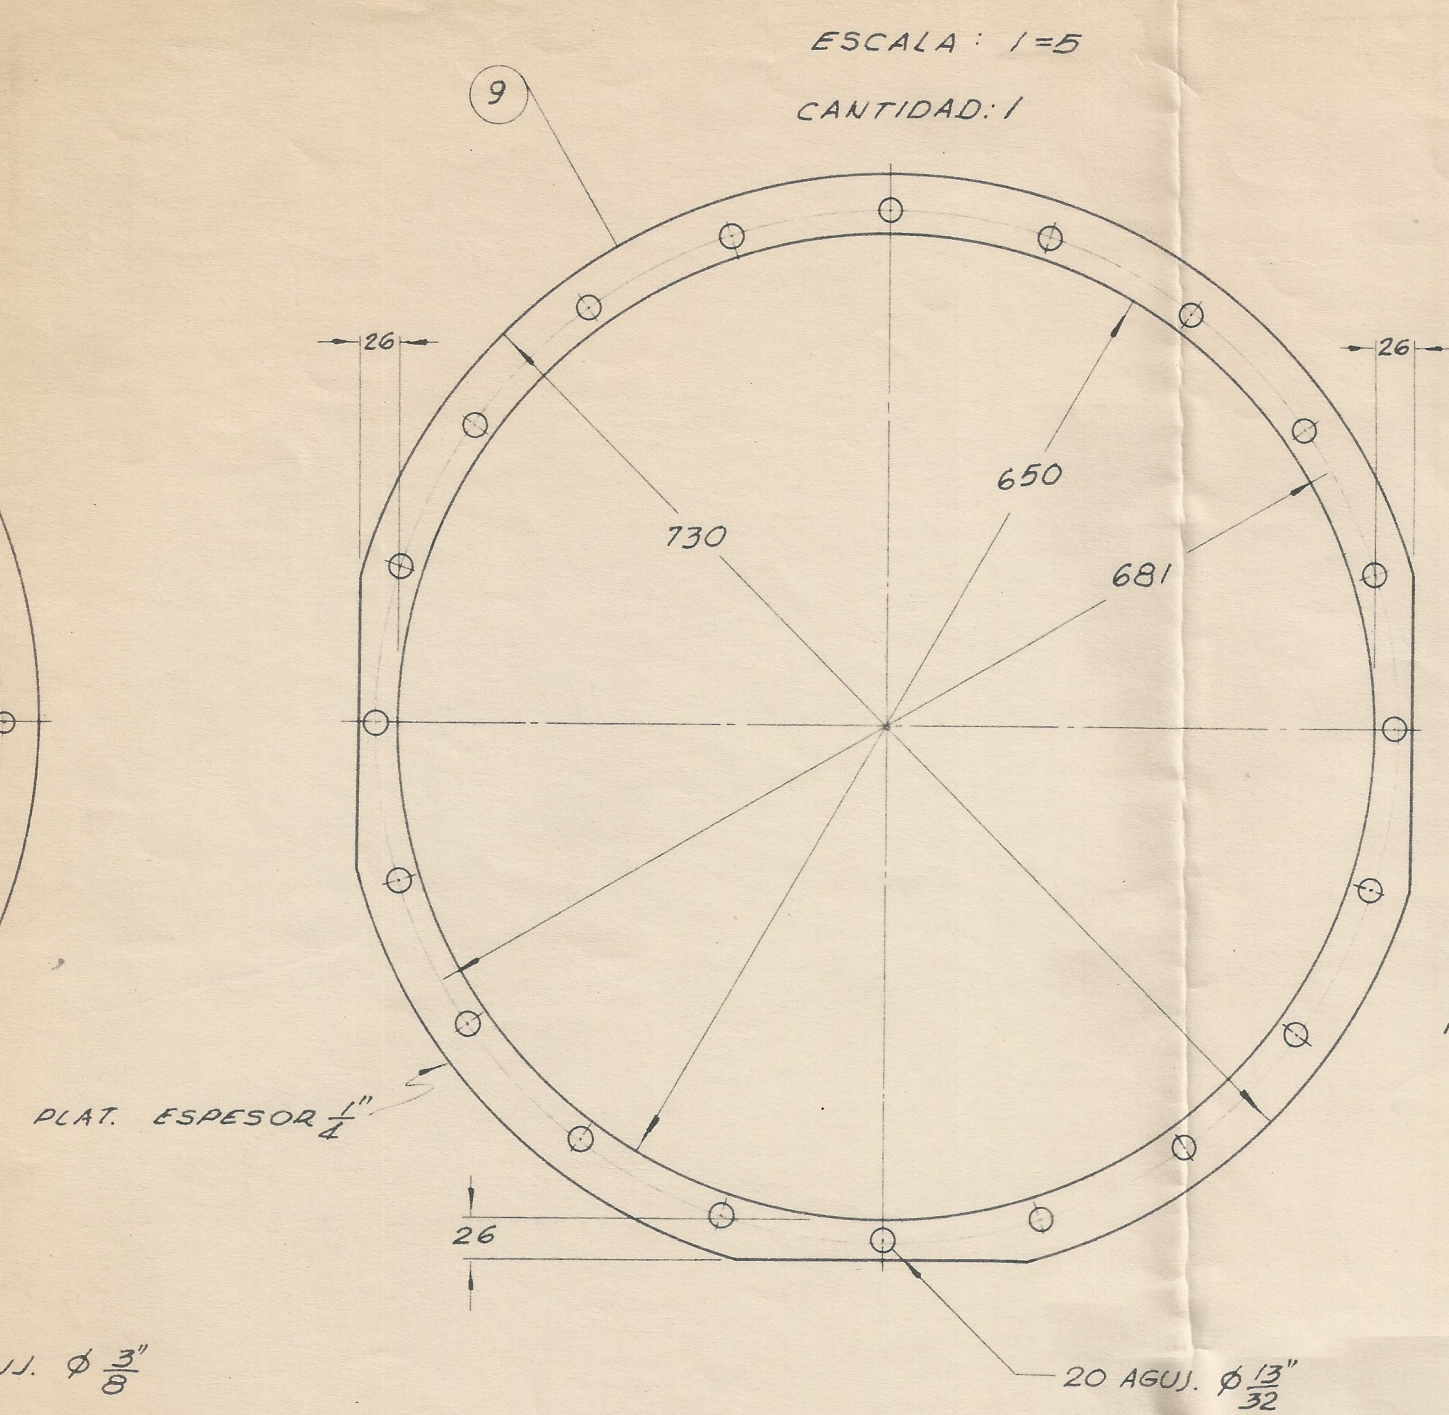
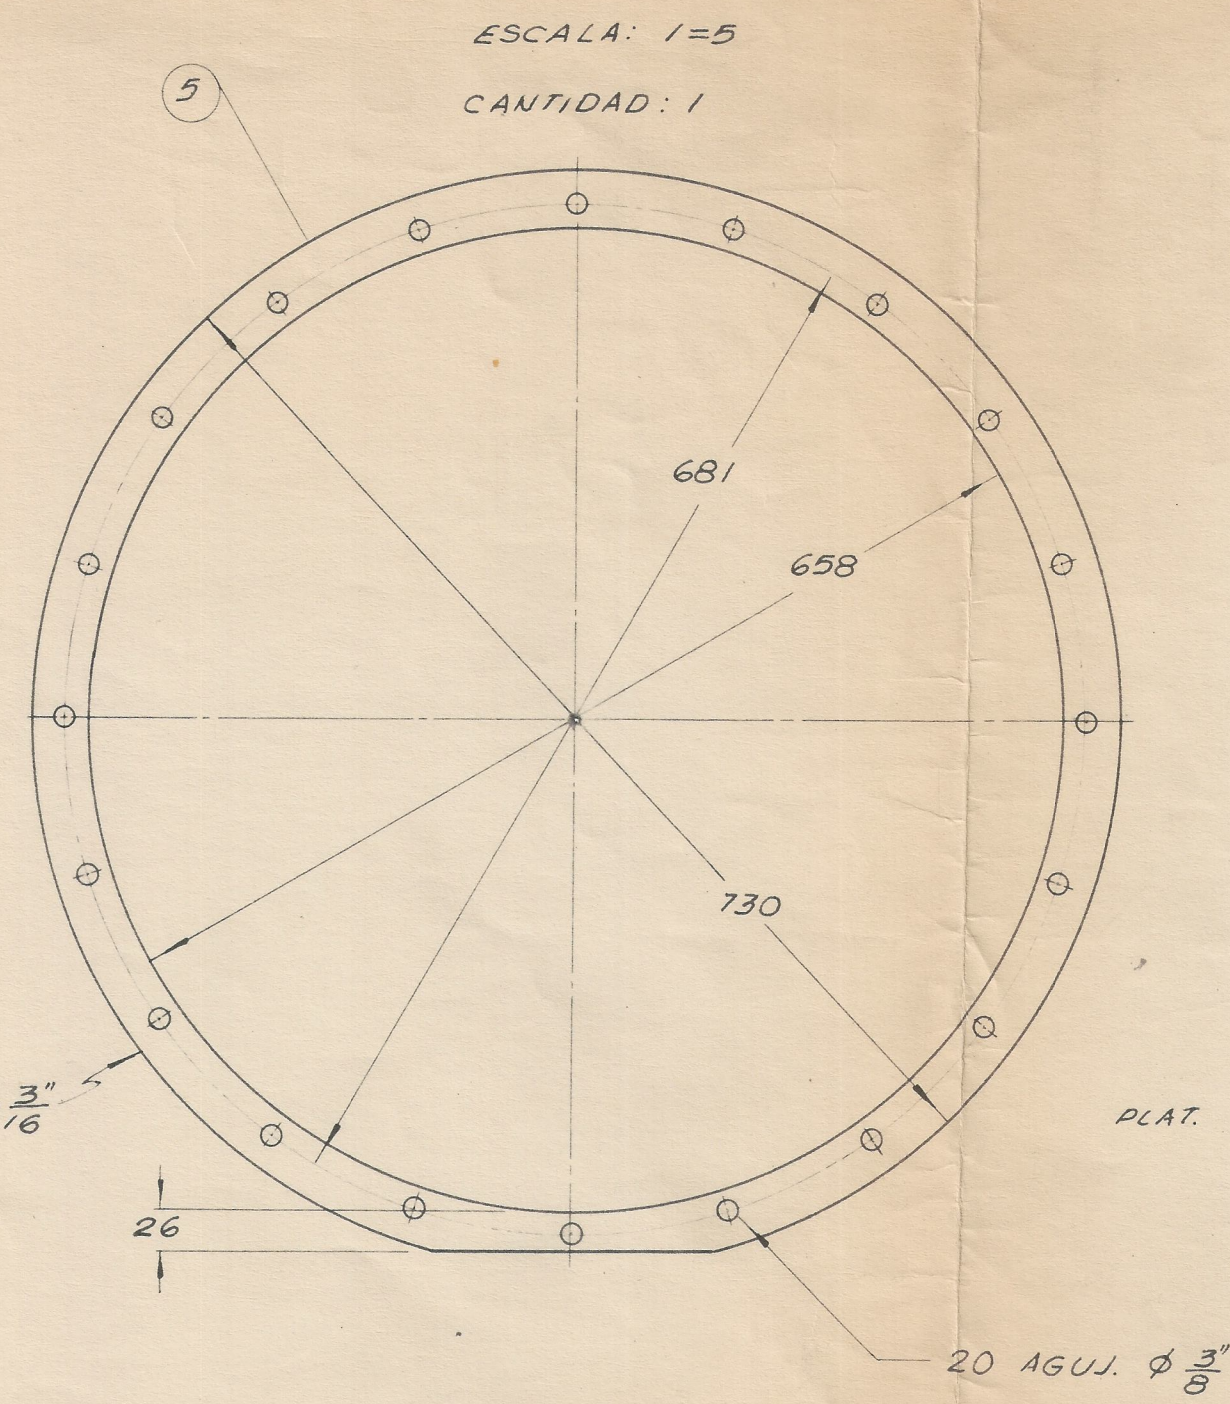
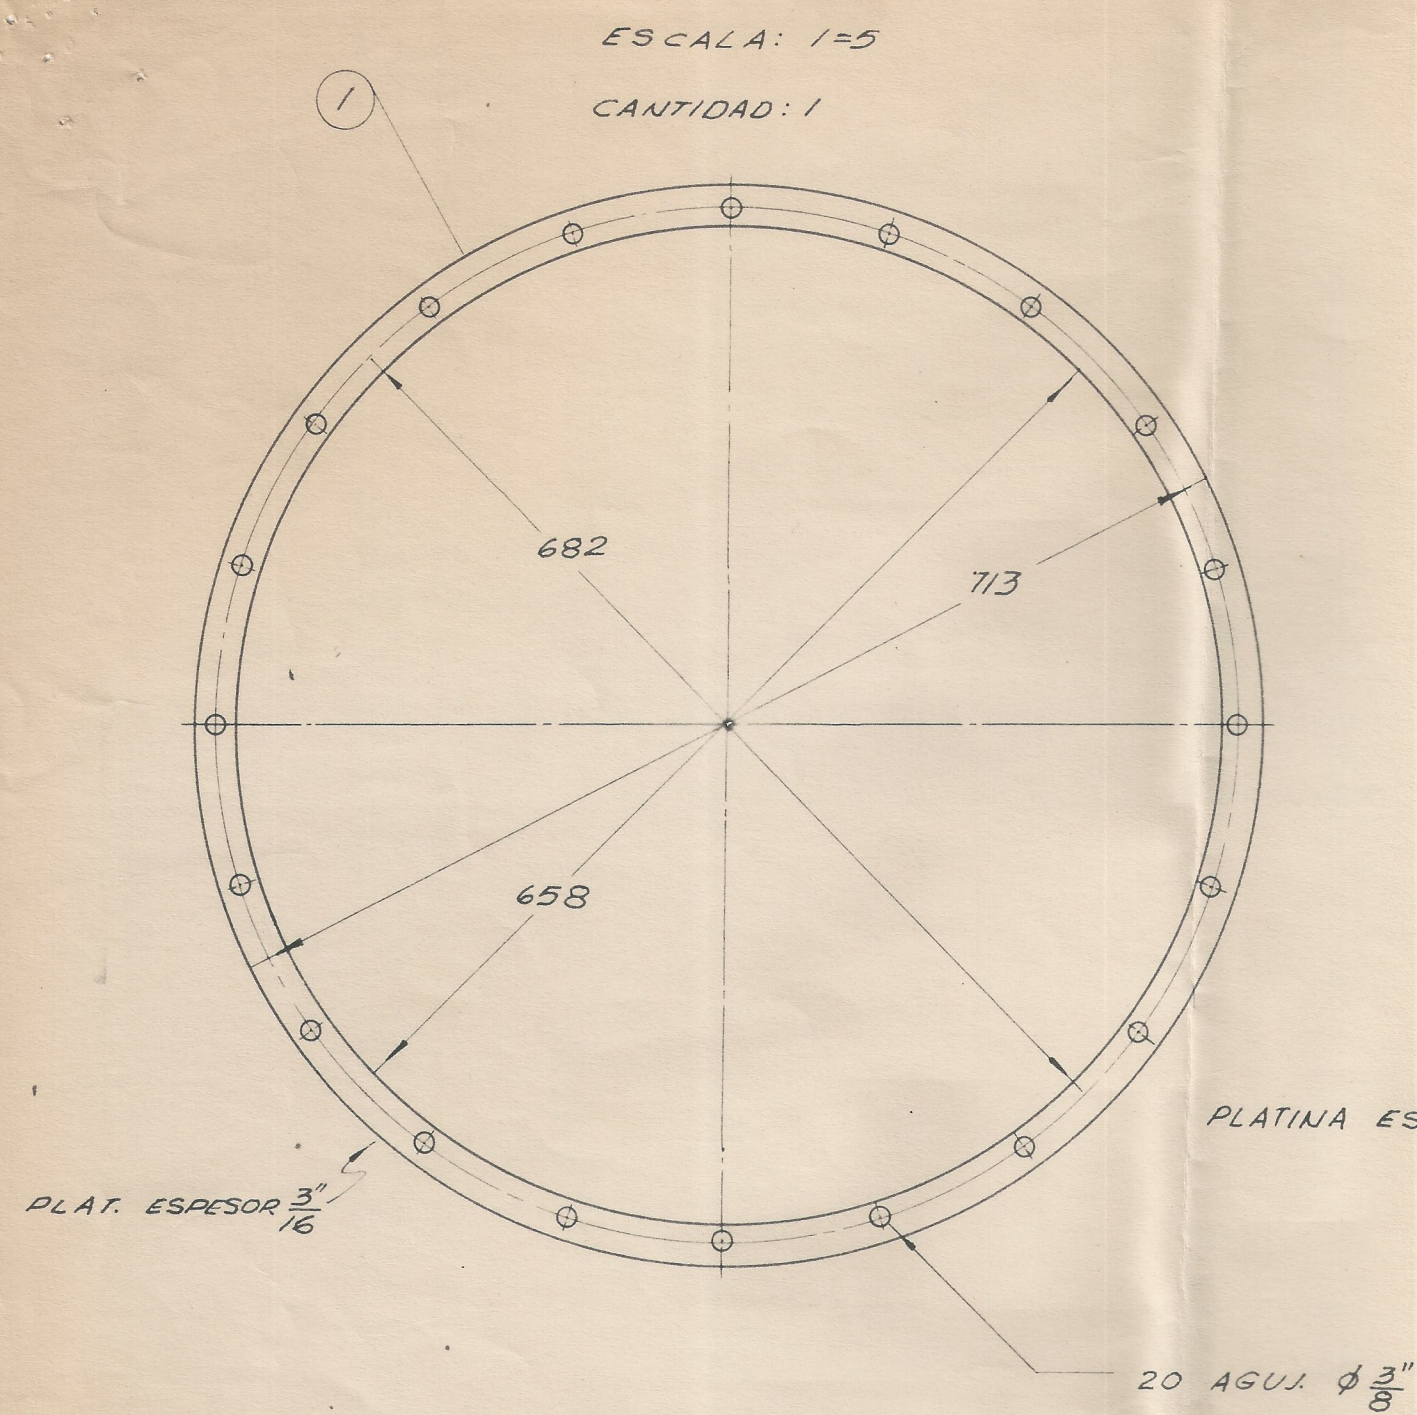
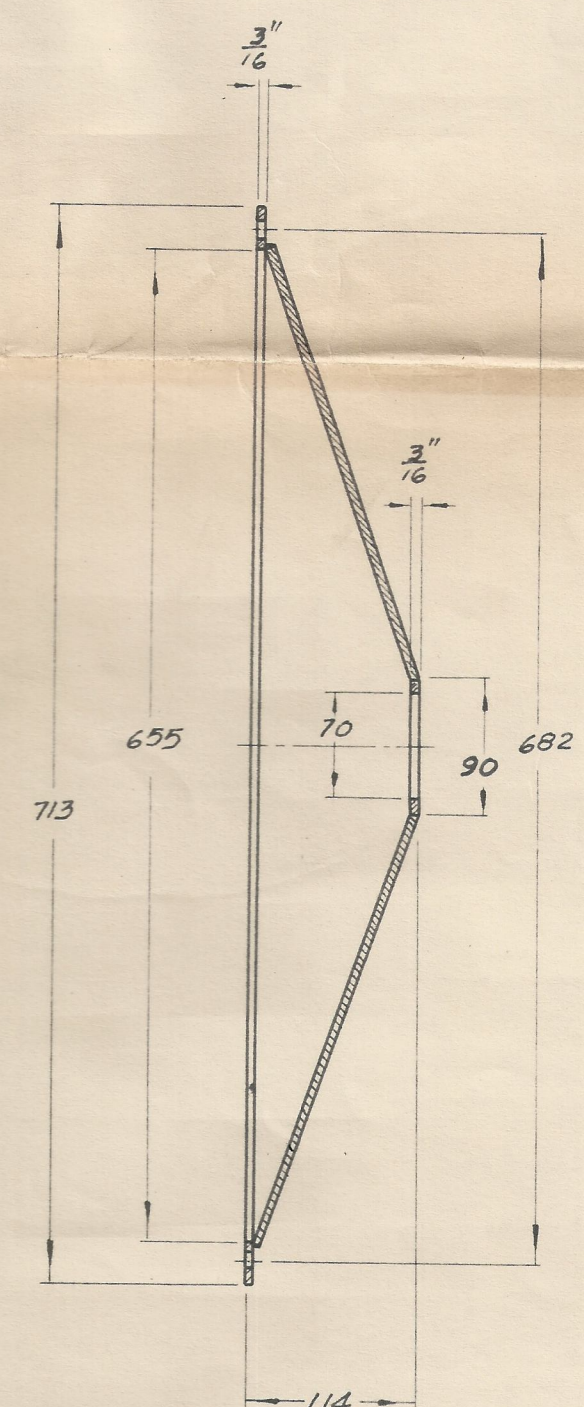


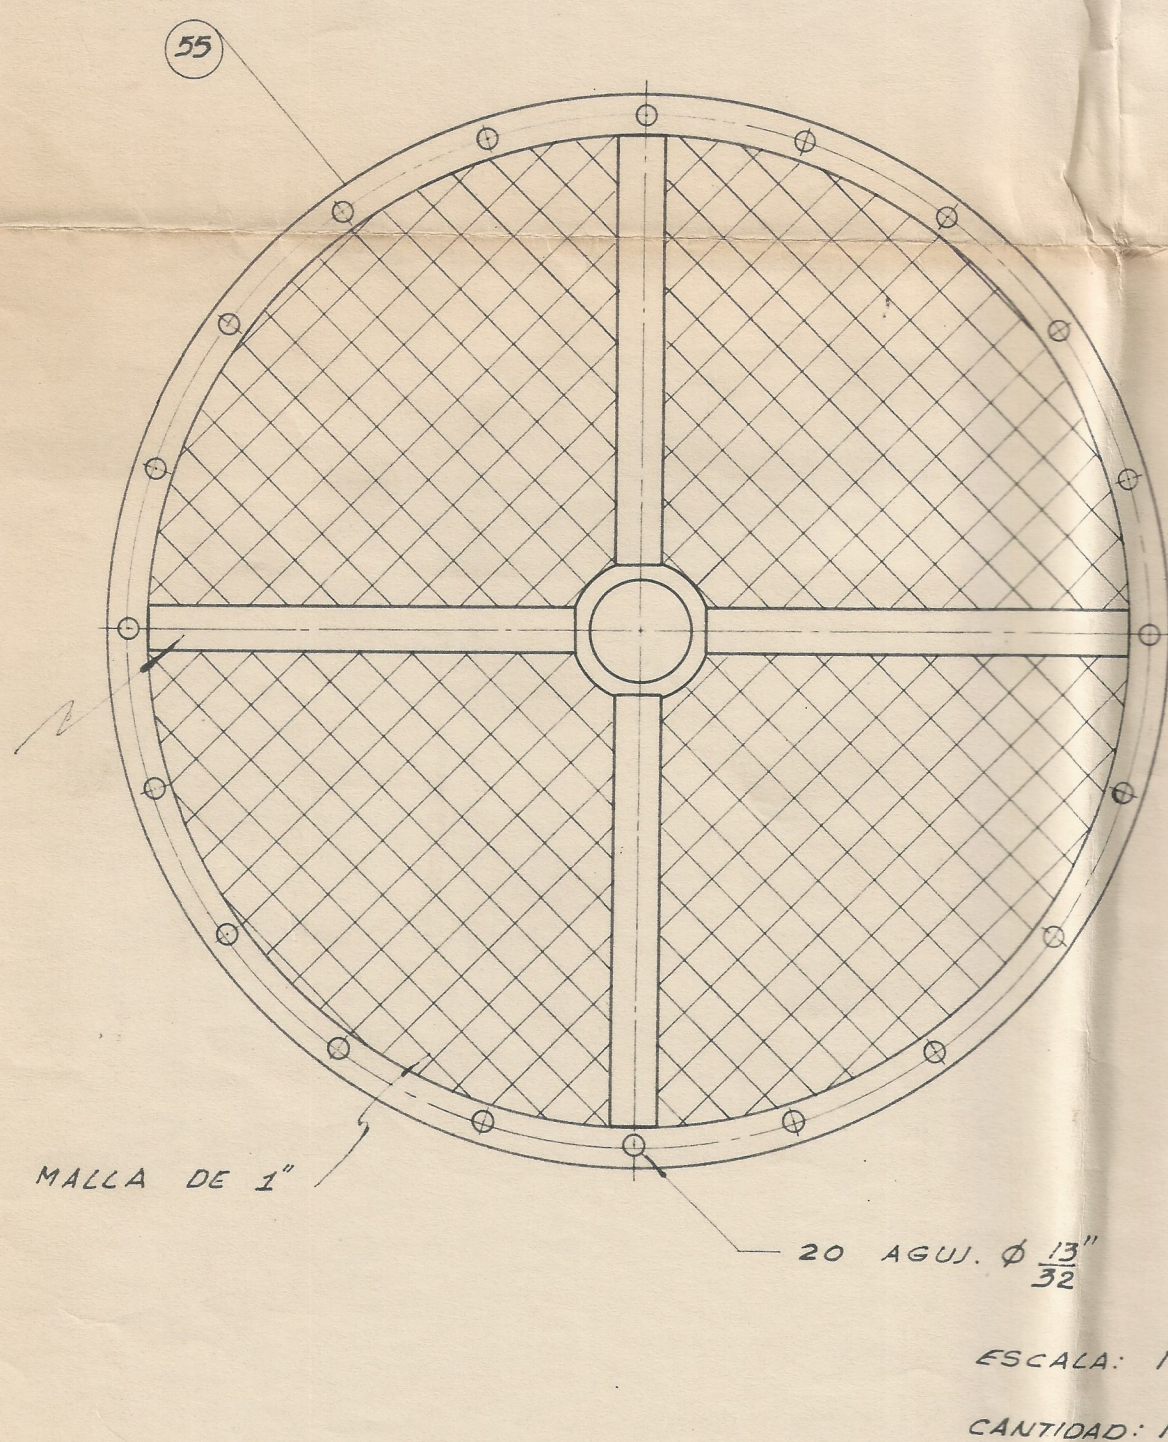

ESCALA: 1=2
CANTIDAD: 1

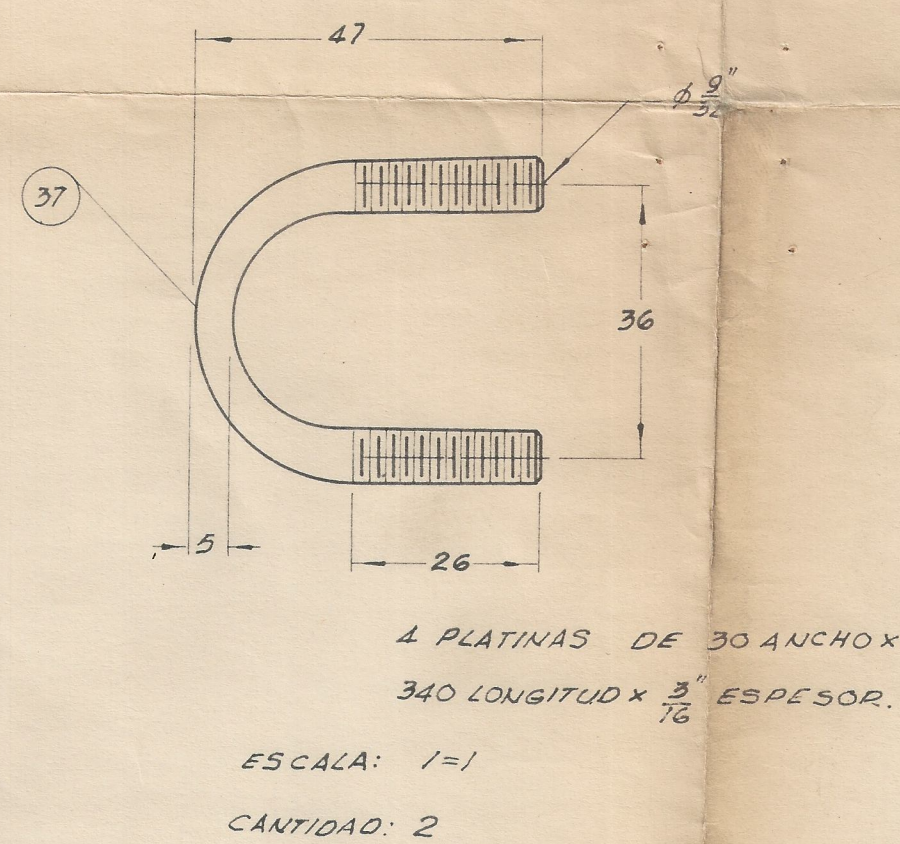

ESCALA: 1=5
CANTIDAD: 4

"FFCC NALES DE COLOMBIA" DIVISION PACIFICO	
TALLERES DE CHIPICHAPE	
REFORMA EN SISTEMA DE REFRIGERACION	
AUTOFERROS ASJ -DETALLES-	
PLANO DE CONSTRUCCION	DETALLE: F
APROBO: FABIO HERNANDO PUNTES	PLANO N° 3207F
REVISO: GUSTAVO E NIETO	
DIBUJO: DIEGO IVAN RAMIREZ	
ESCALAS INDICADAS	
FECHA: VII-25-75	