


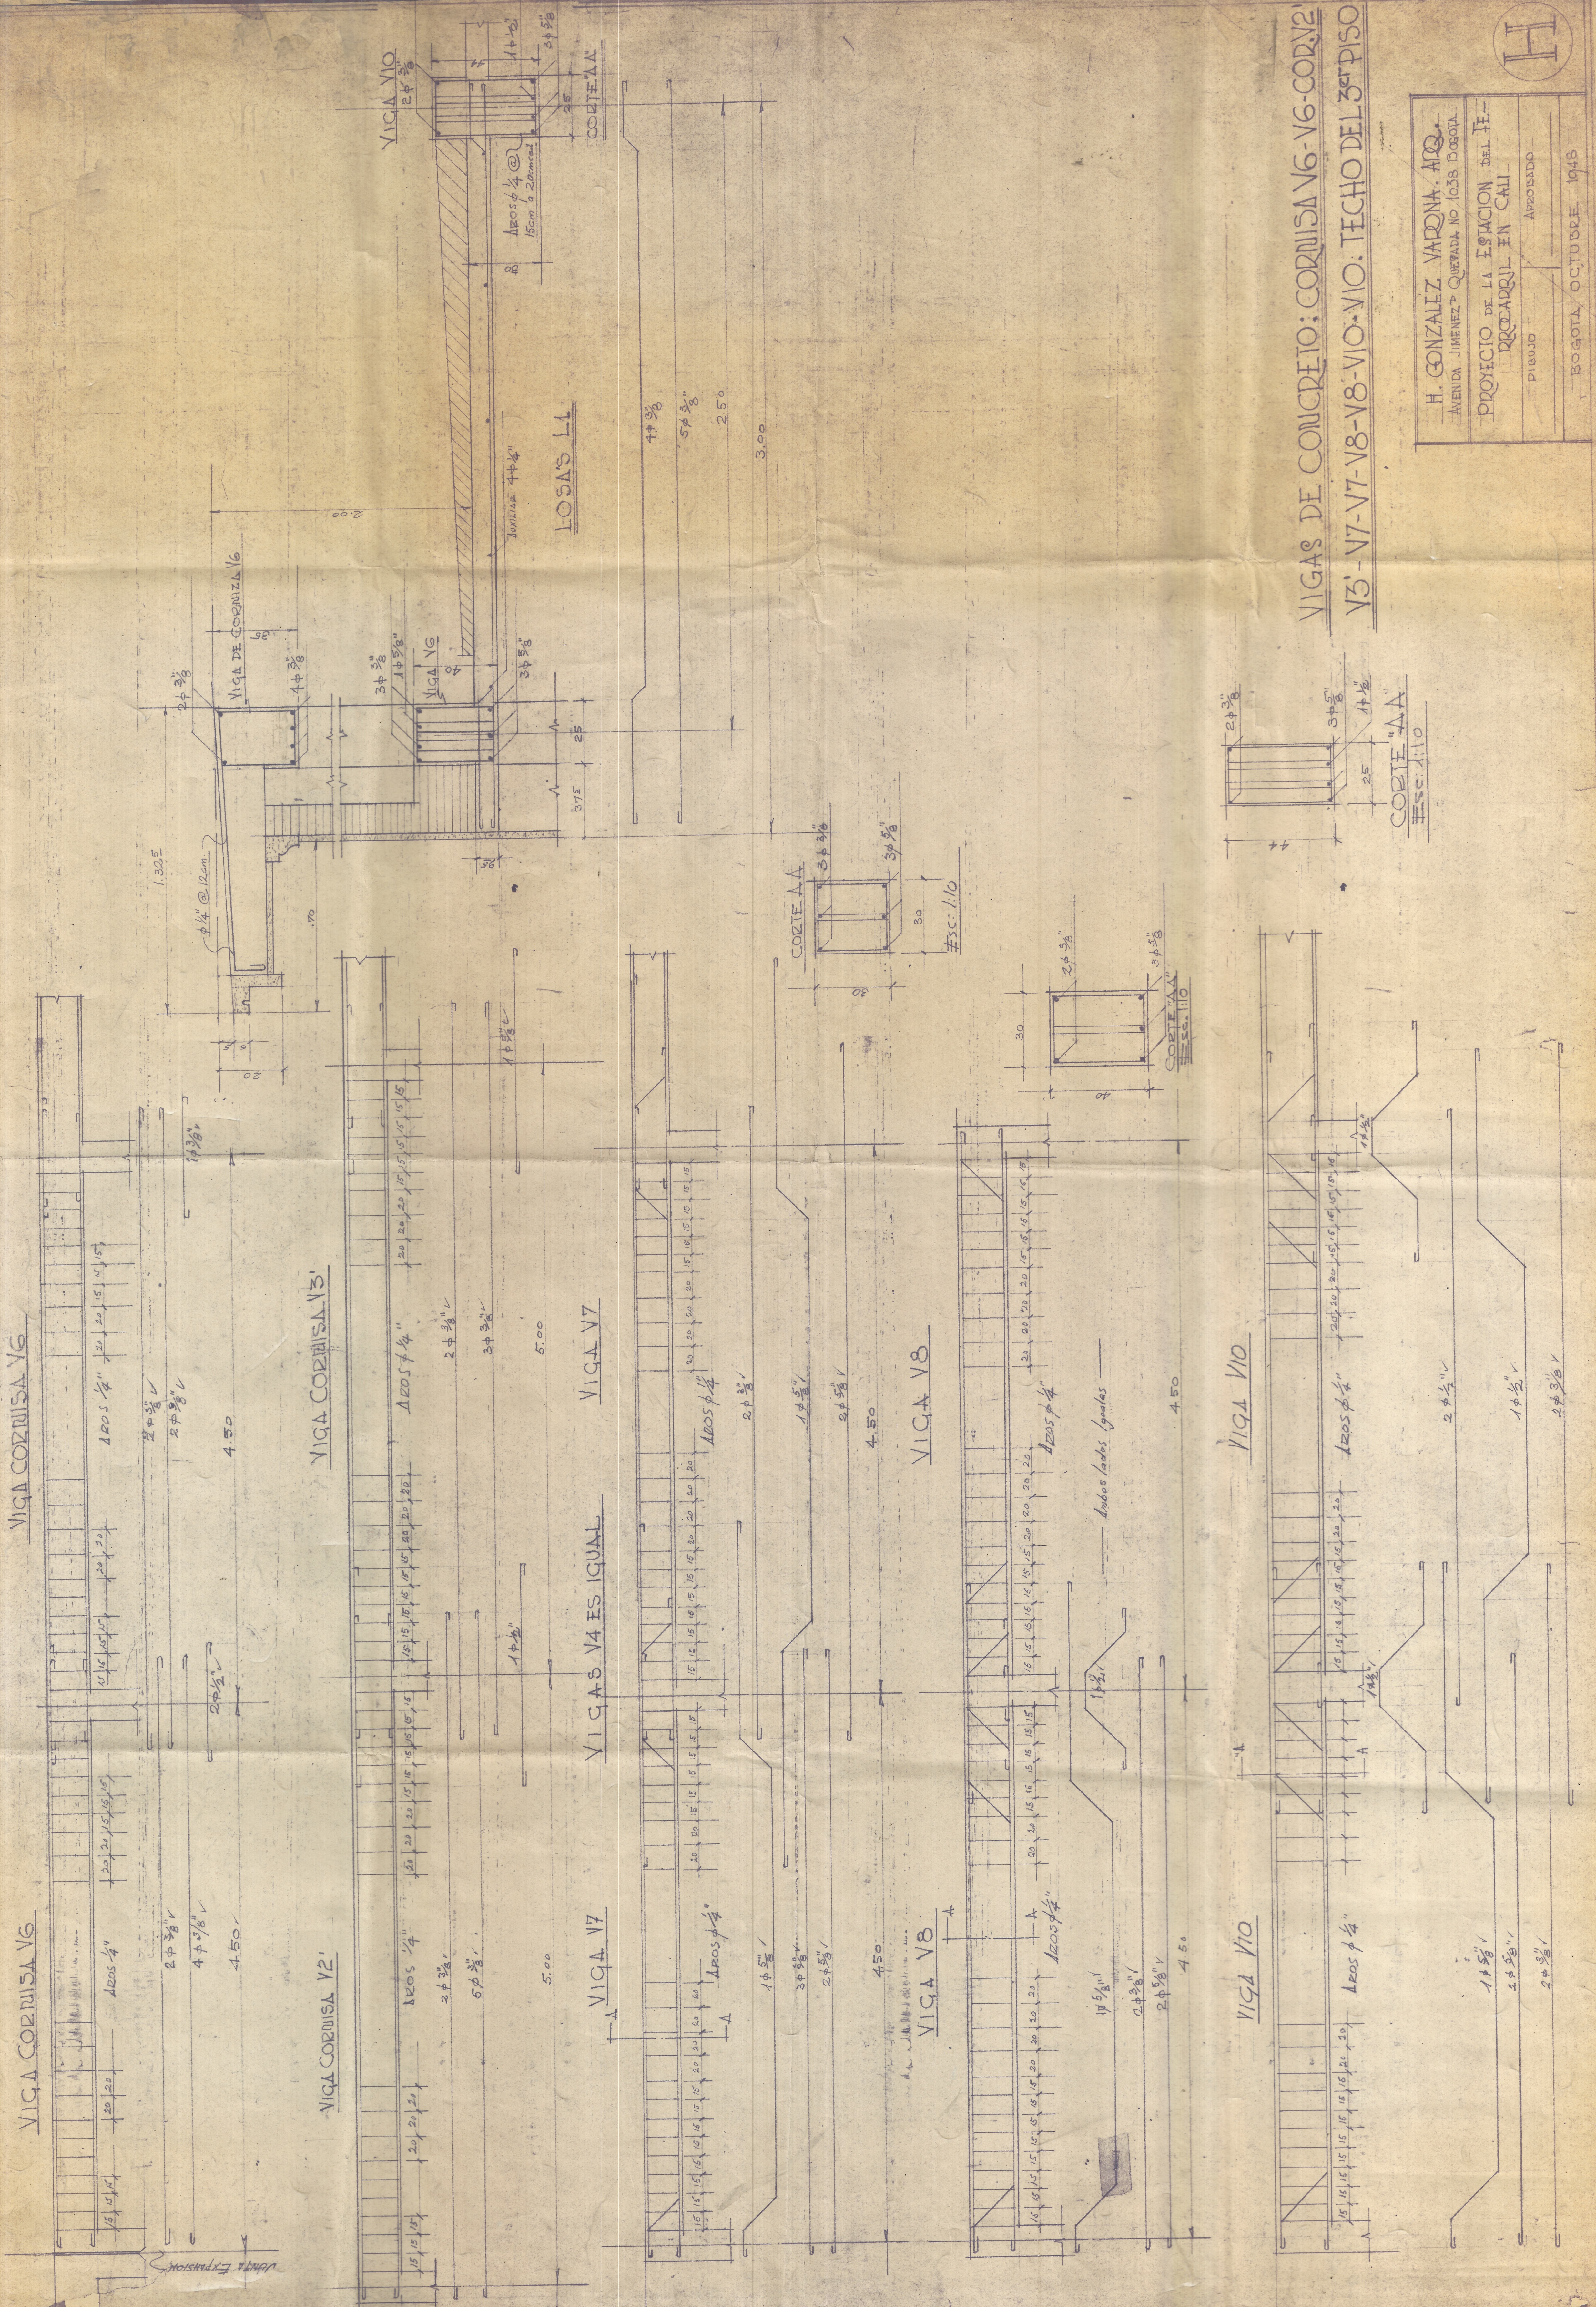

VIGAS DE CONCRETO: CORNISA V6-V6-CORN2
V3'-V7-V7-V8-V8-VIO-VIO: TECHO DEL 3º PISO

H. GONZALEZ VARDIA, A.D.	
AVENIDA JIMENEZ QUEVEDO NO 1058 BOGOTA	
PROYECTO DE LA ESTACION DEL FE-	
RROADQUIL EN CALI	
PISAJOS	APROBADO
BOGOTA OCTUBRE 1948	

H