
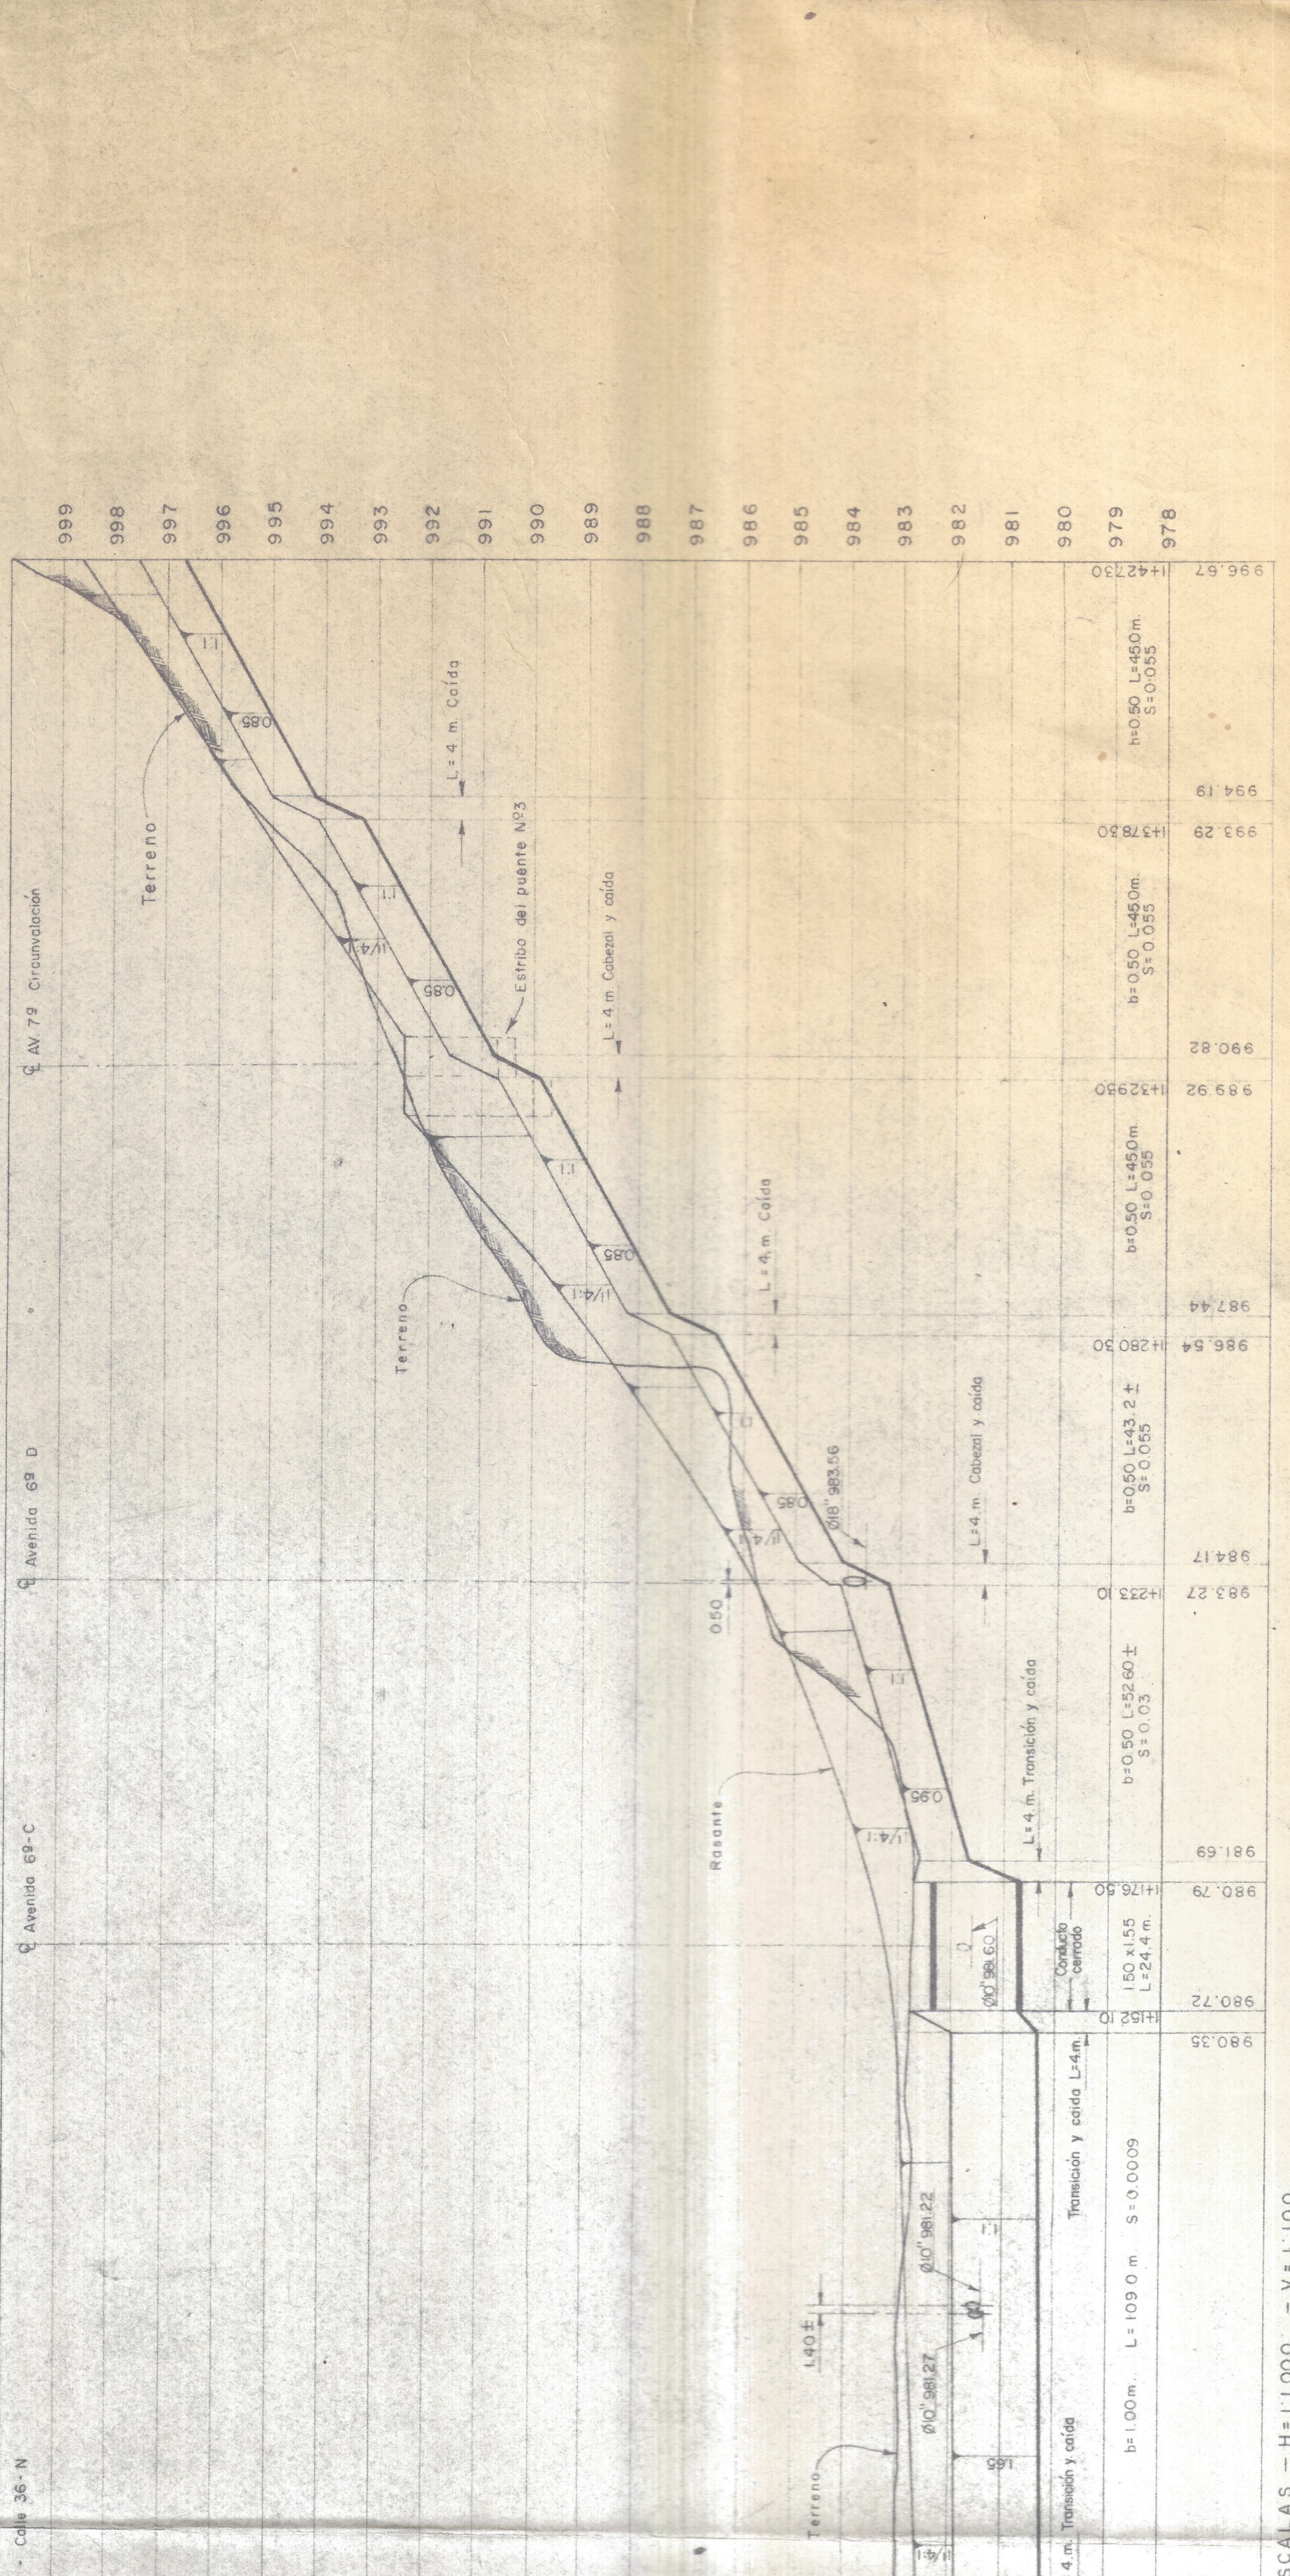
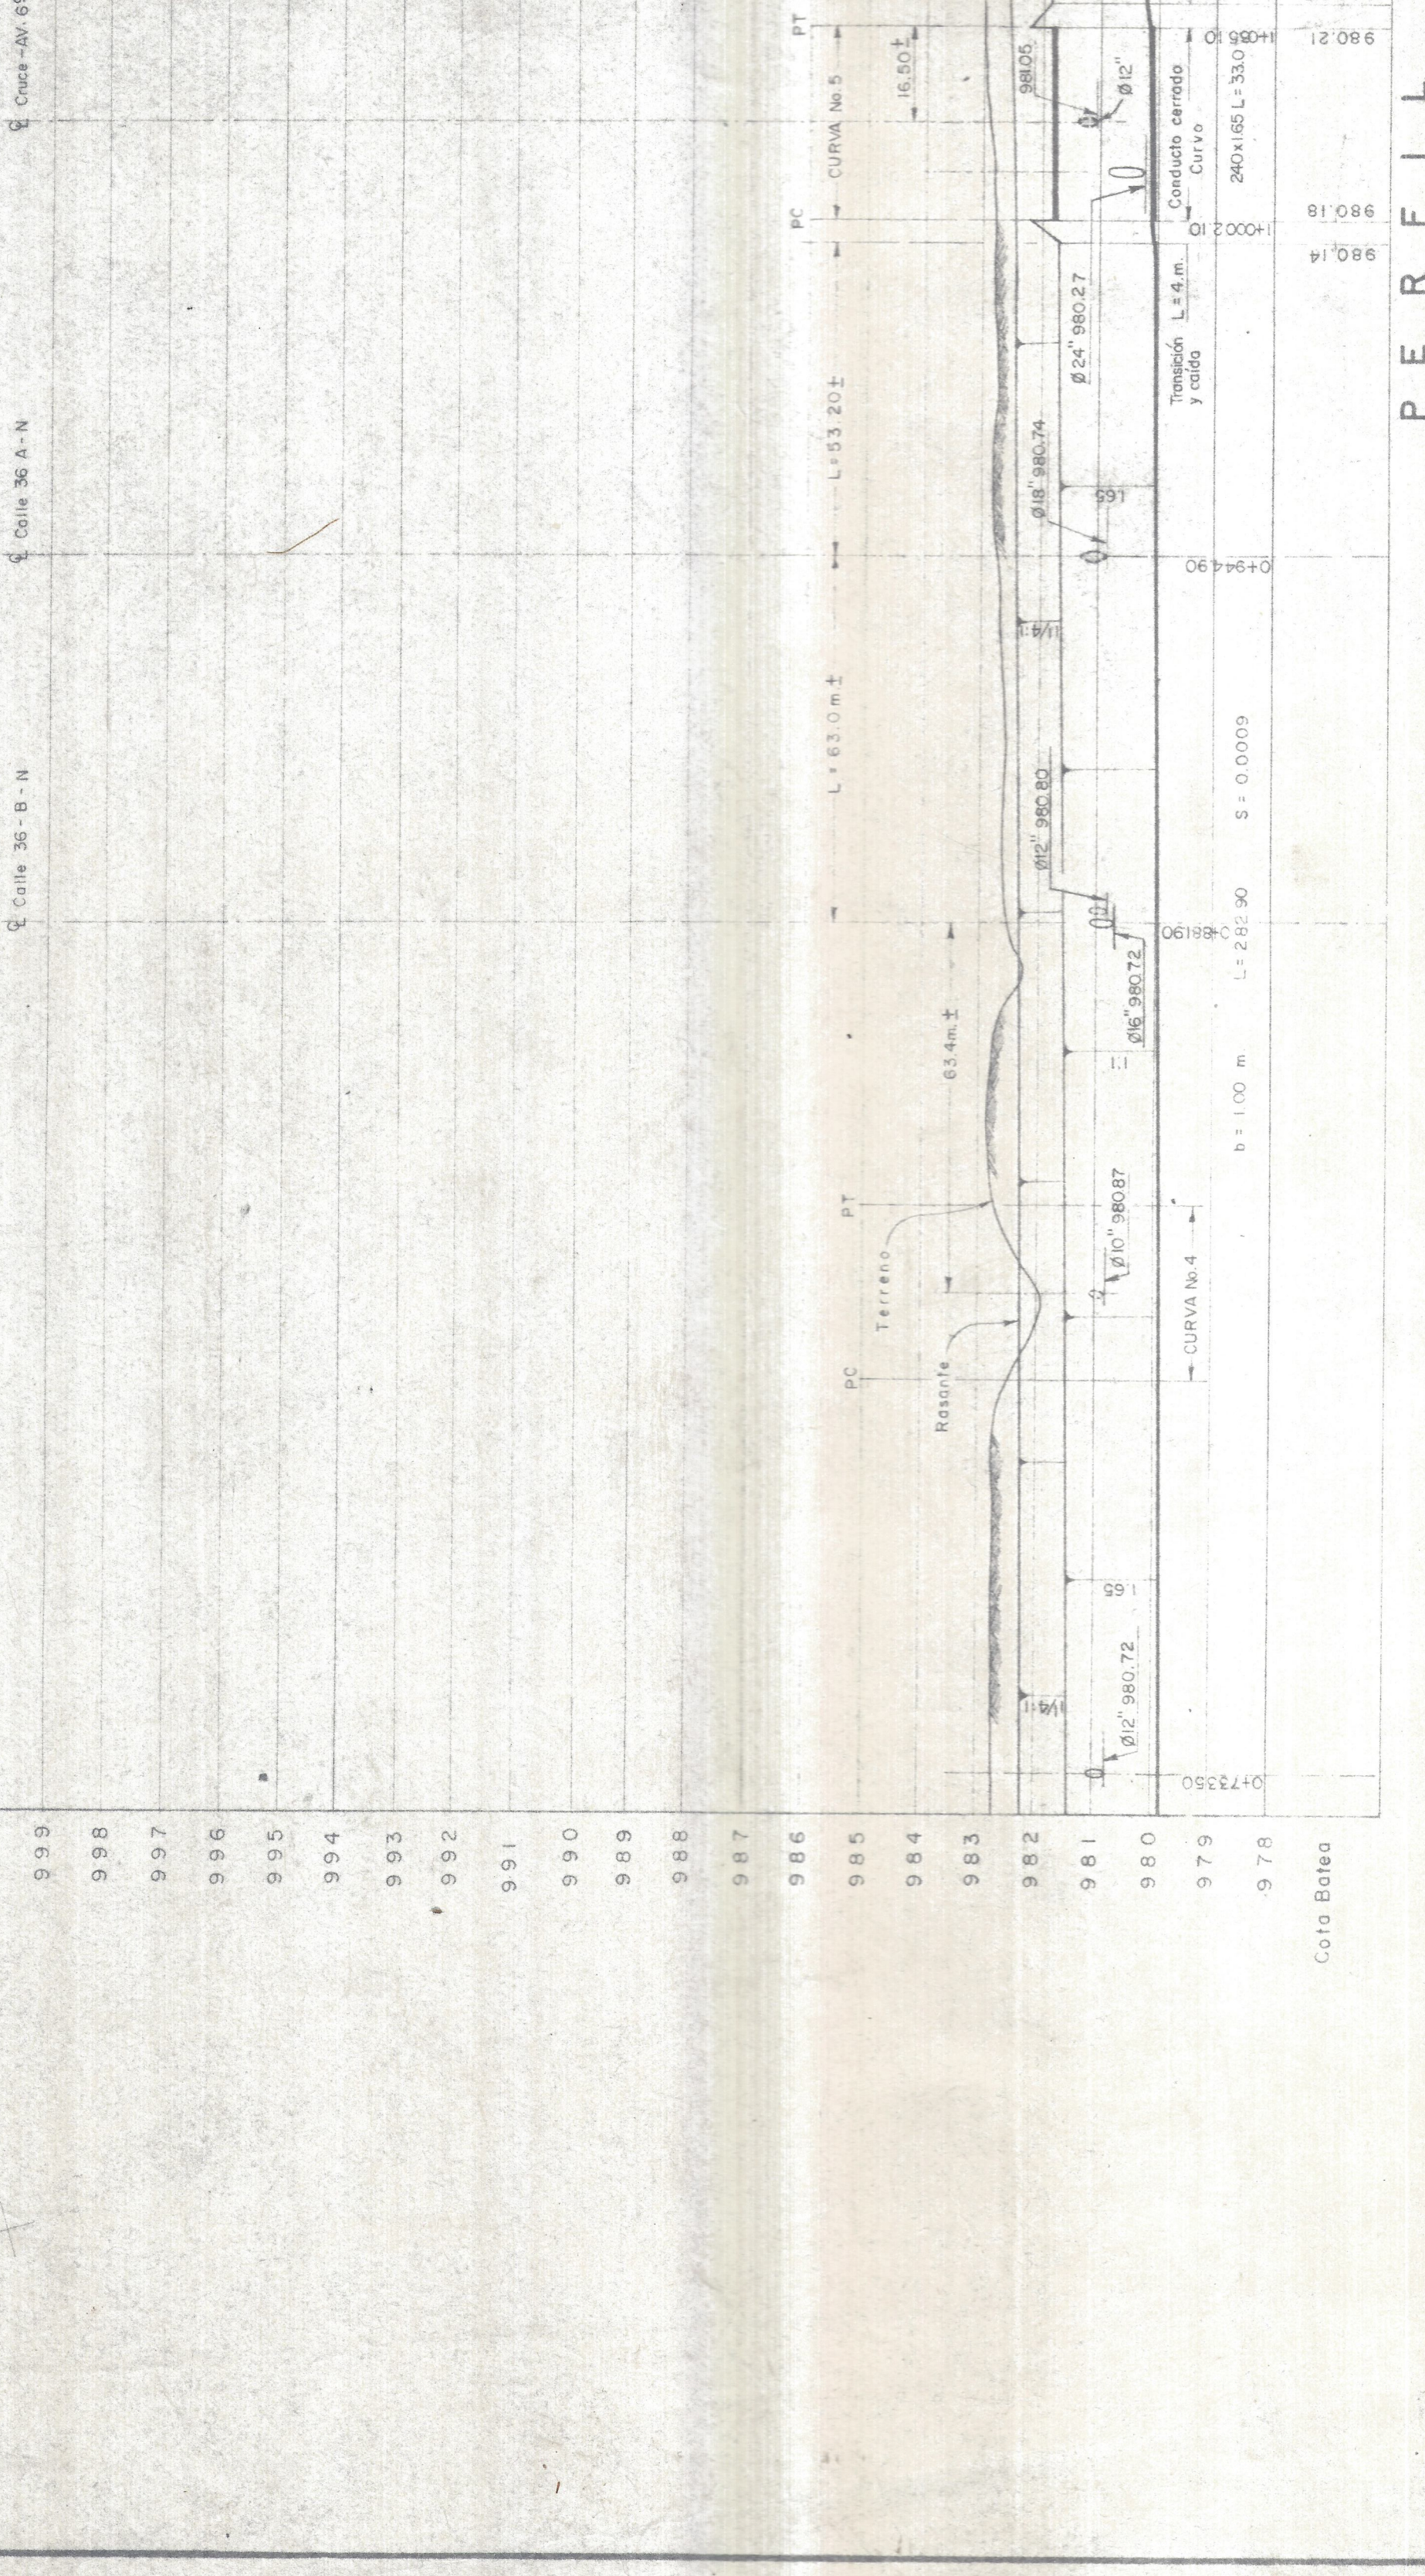
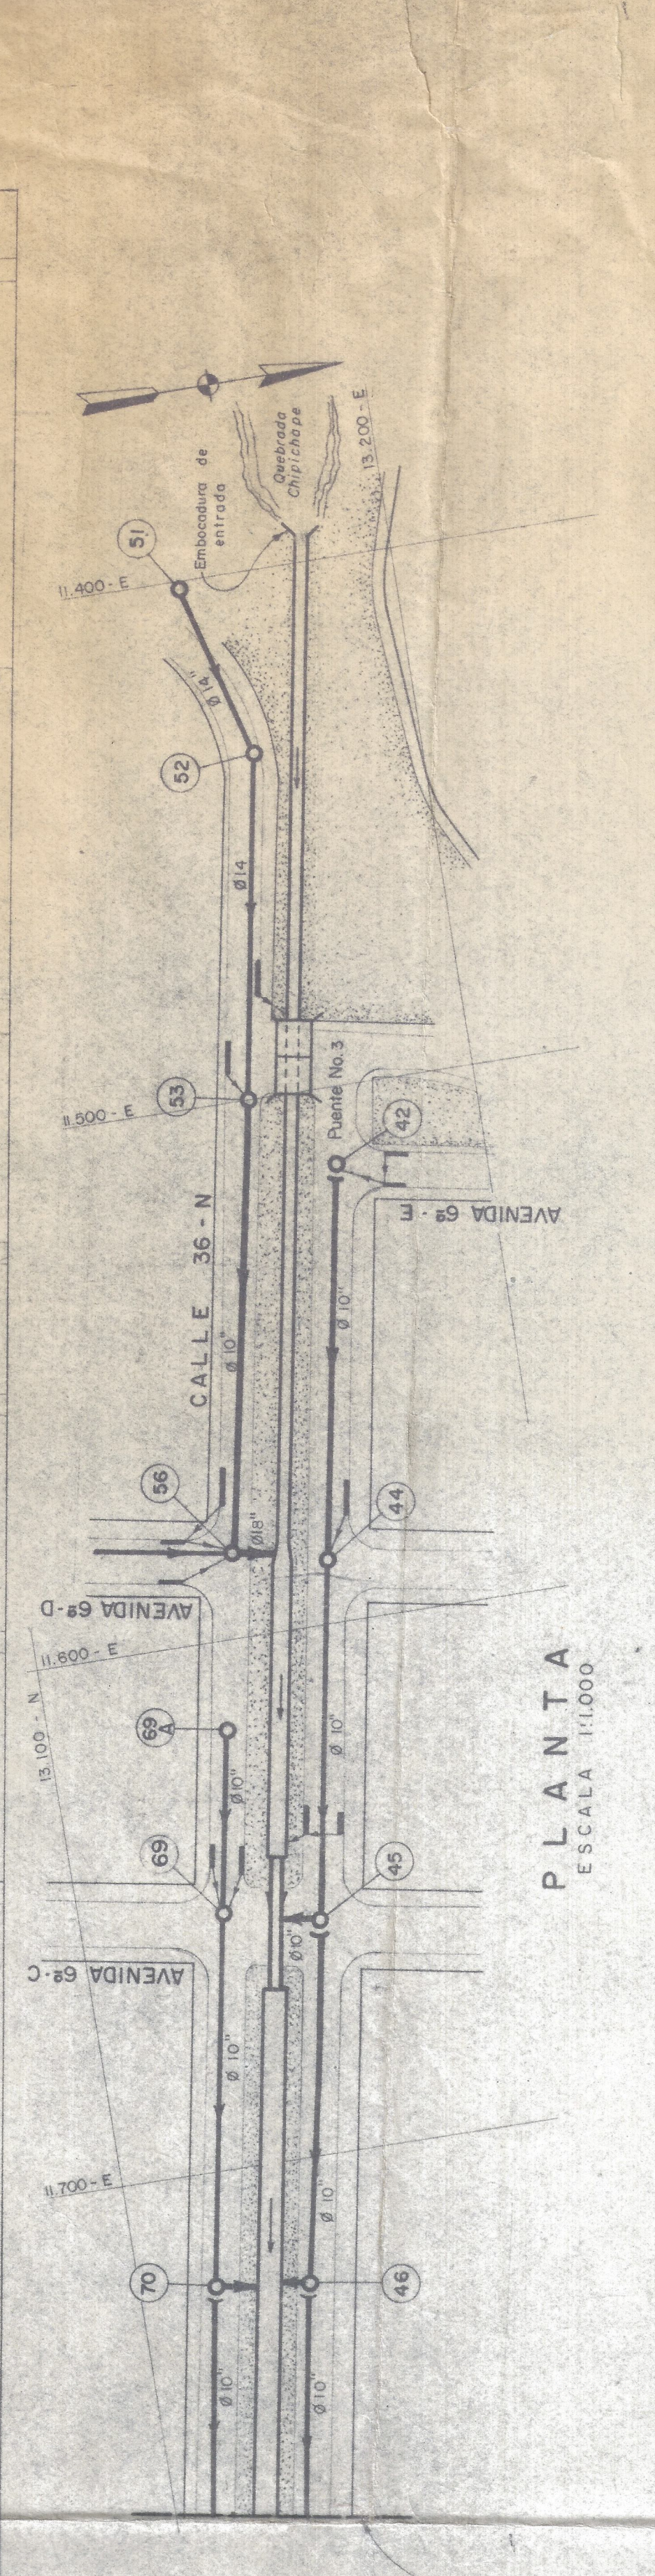
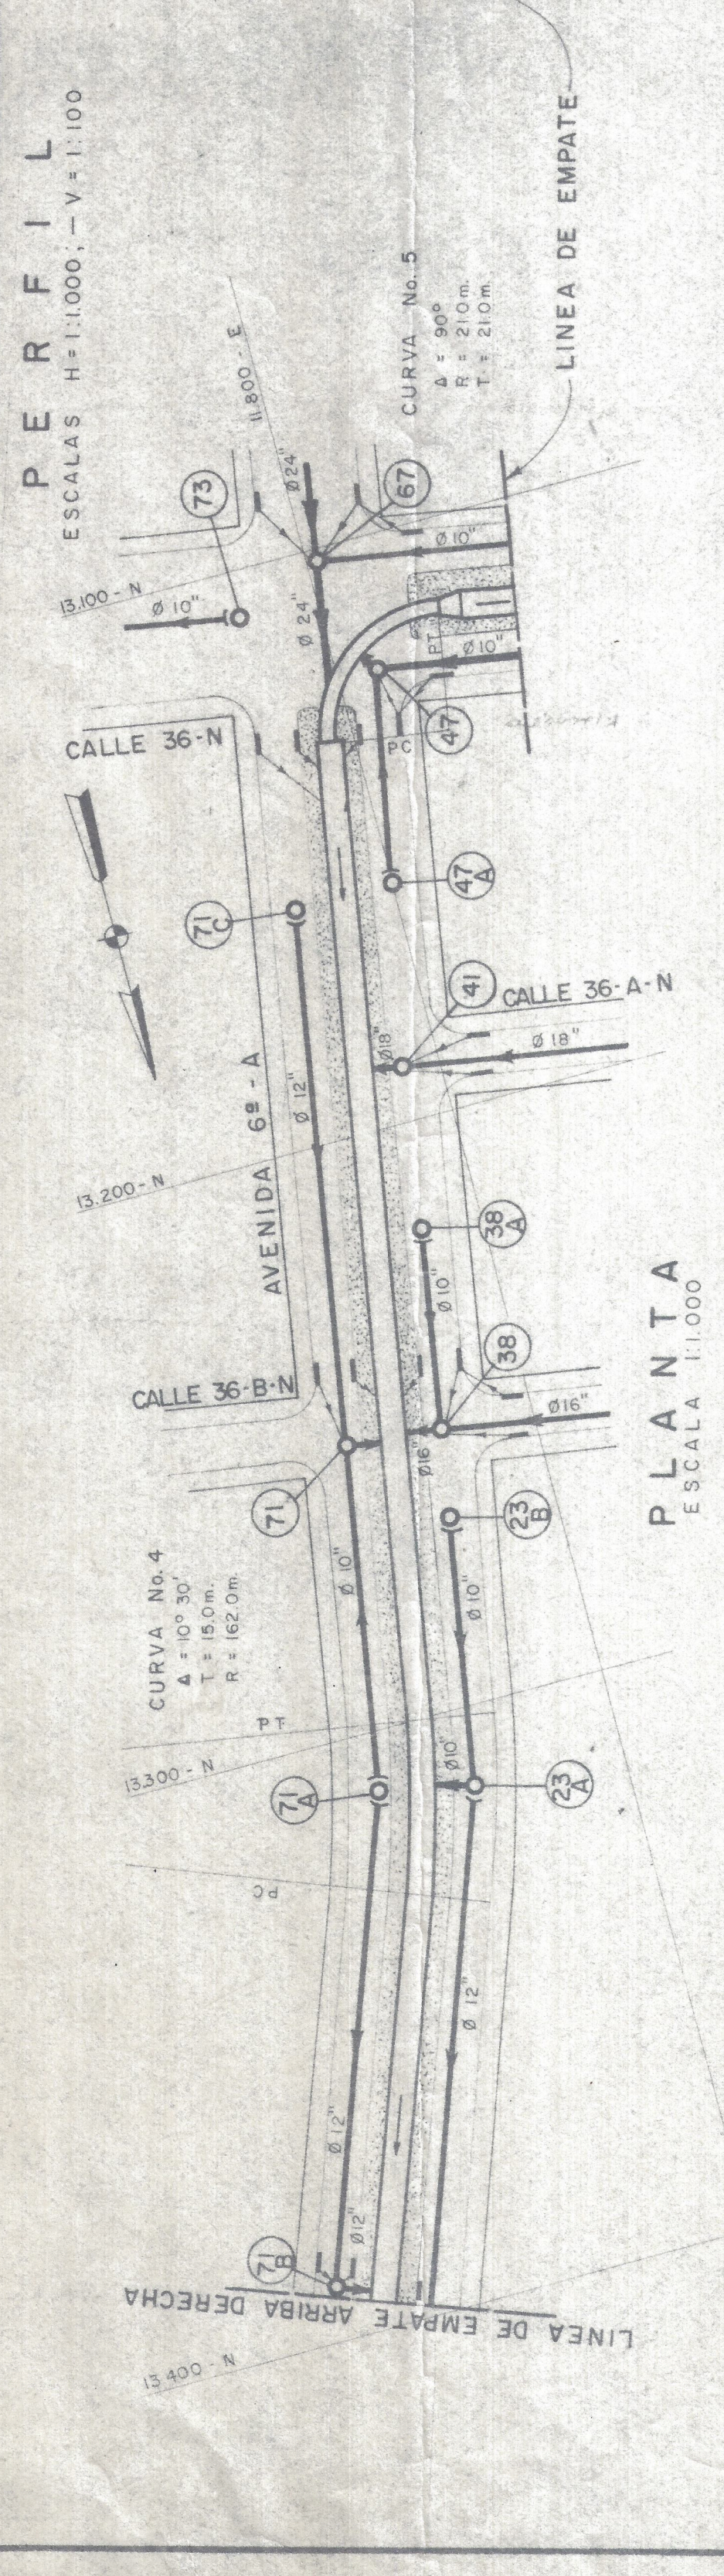
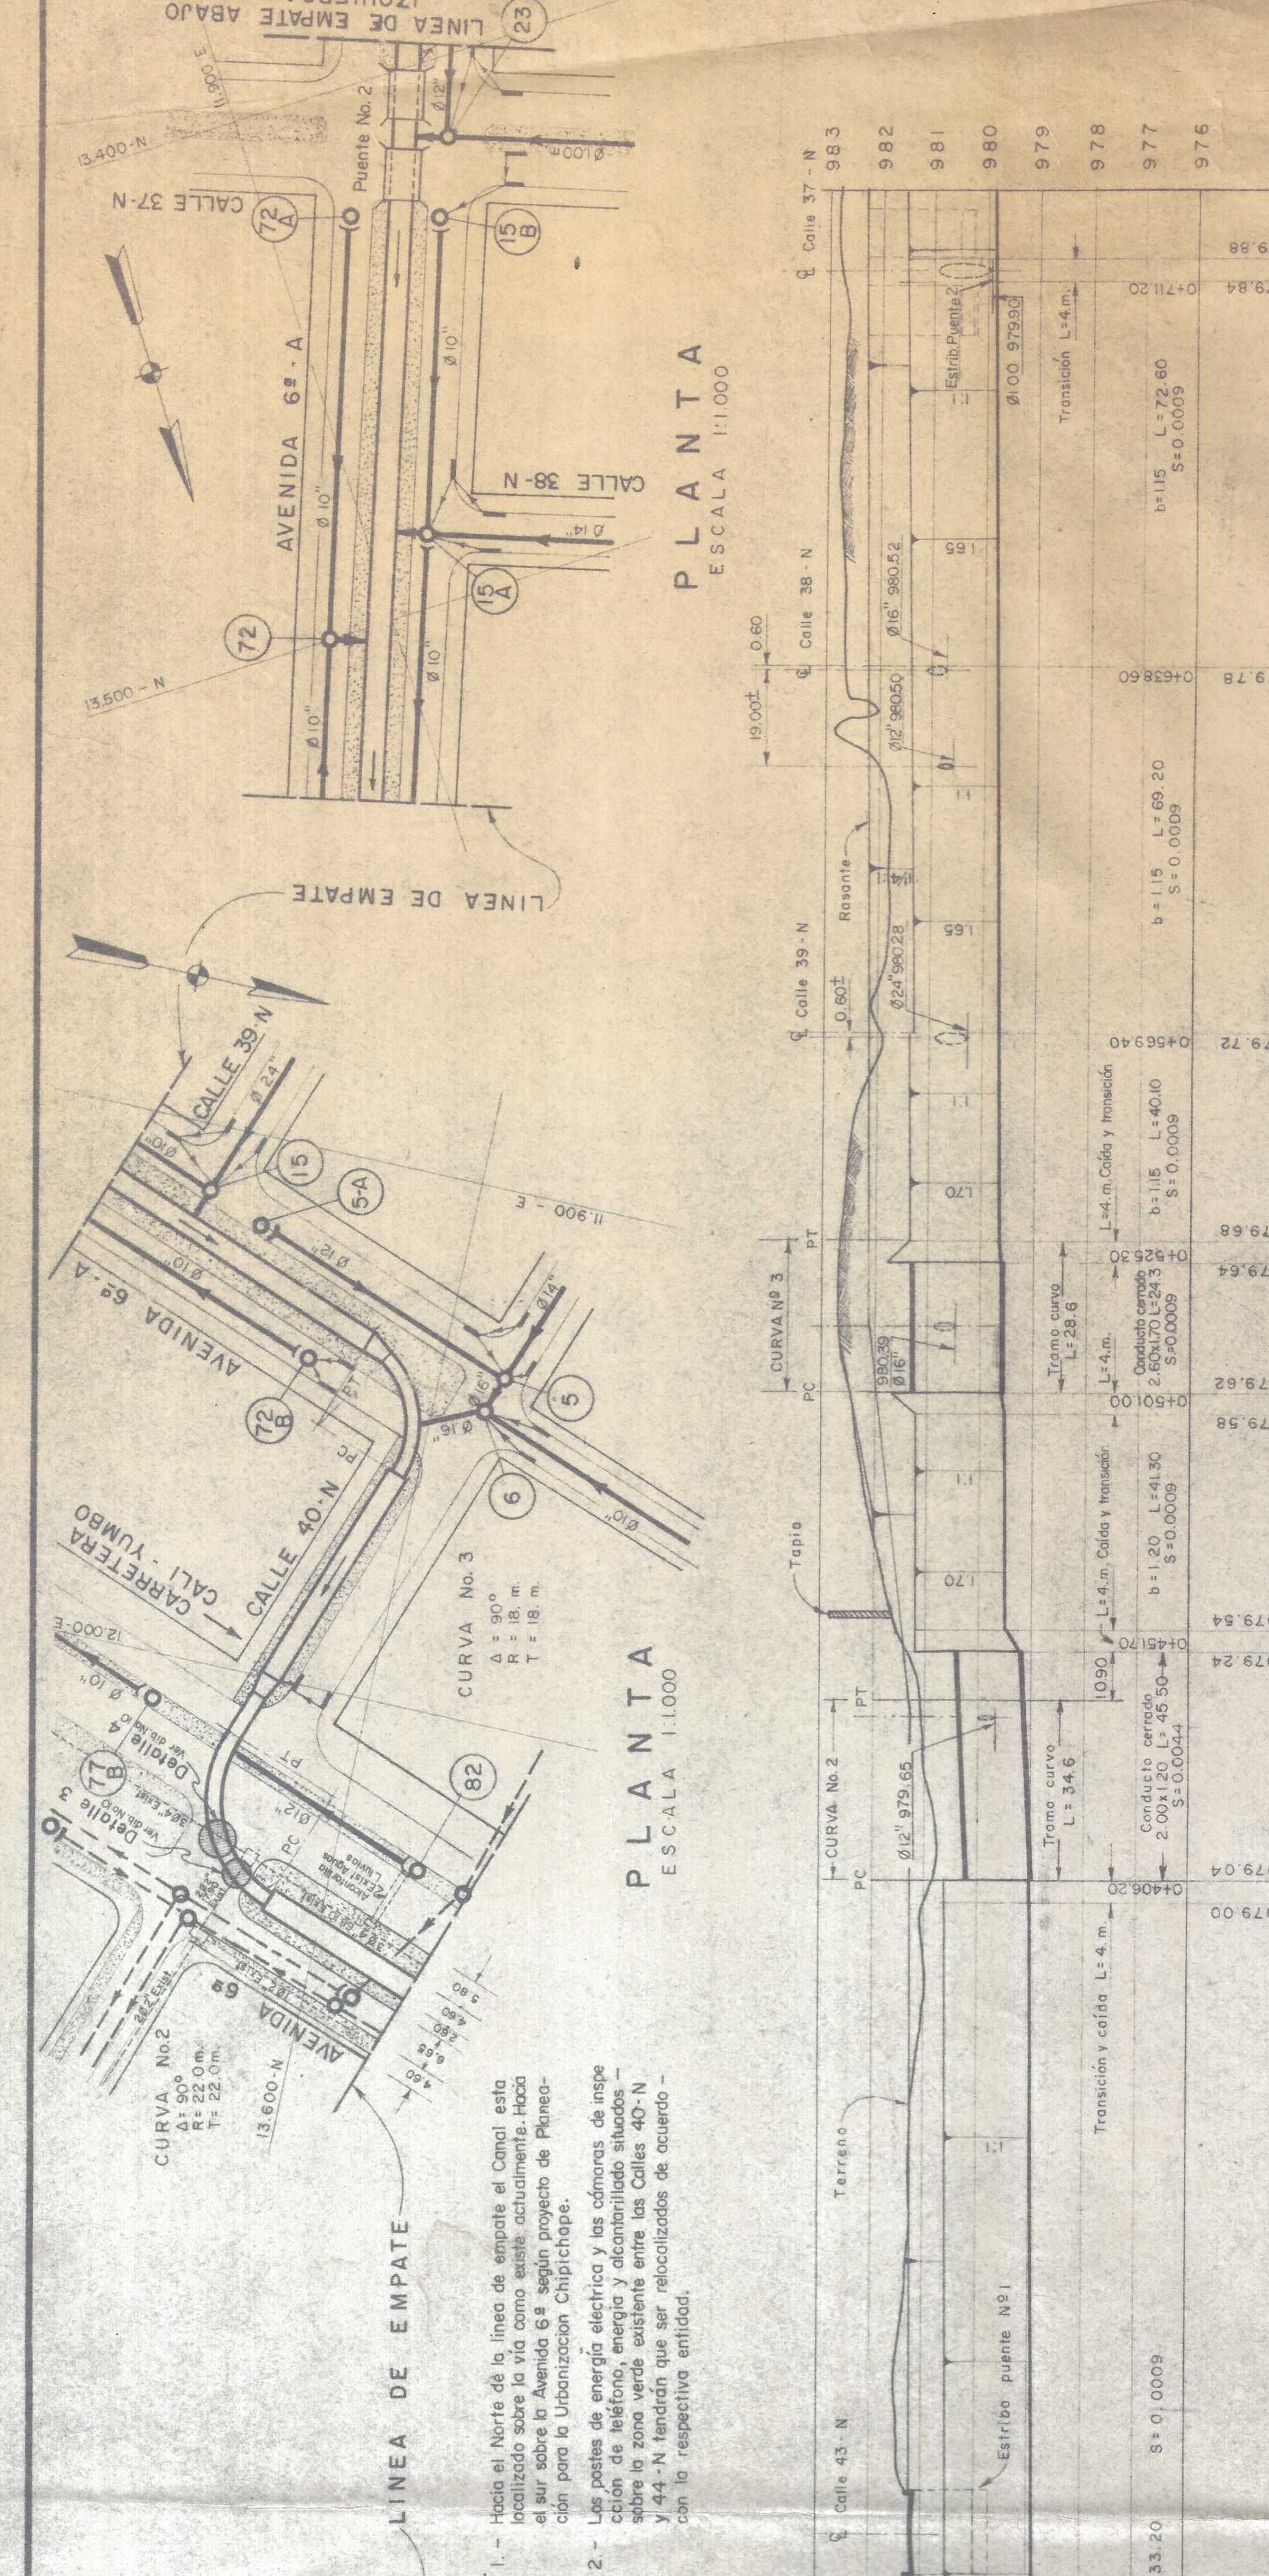


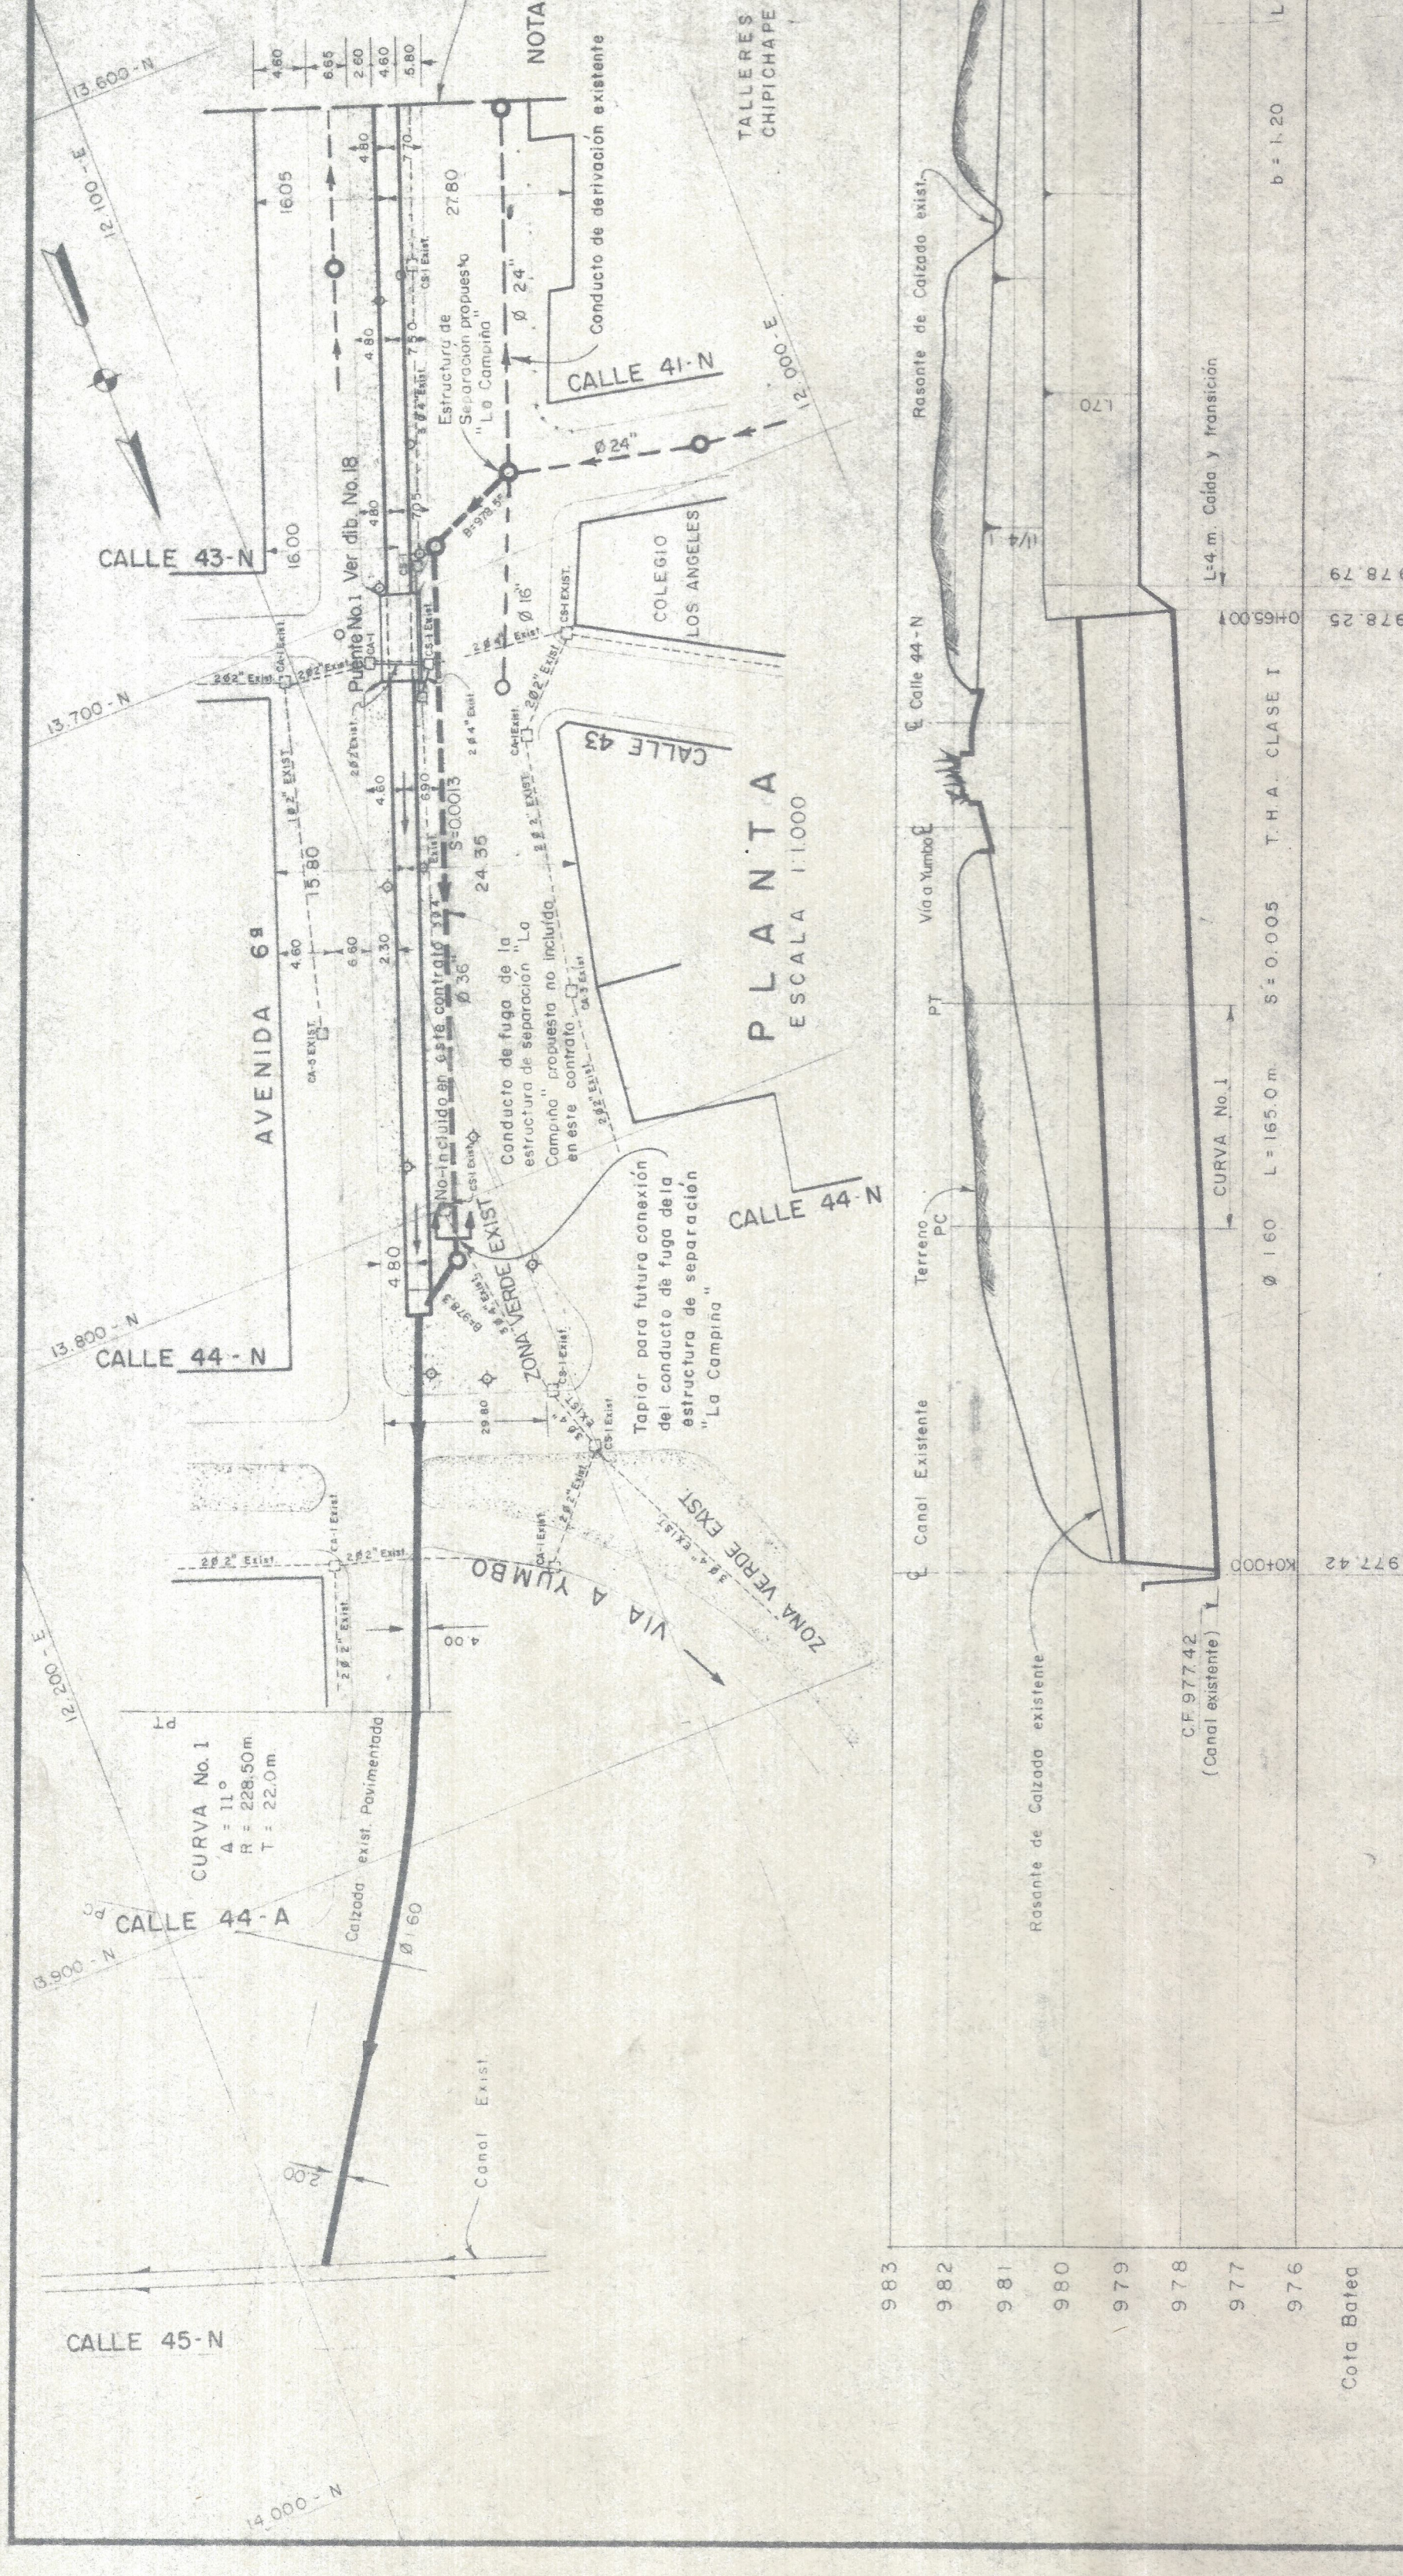

URBANIZACION
PROPIEDAD DE LOS FERROCARRILES NACIONALES-DIVISION PACIFICO

ALCANTARILLADO PLUVIAL
CANAL CHIPICHAPE
PLANTA Y PERFIL
ESCALAS H=1:1000, V=1:100

HERNANDO GONZALEZ HURTADO
INGENIERO CONSULTOR
EMPRESA ZACORON OFICINA No 8-14
CALLE VALLE

EMPRESAS MUNICIPALES DE CALI
ALCANTARILLADO
Revisado: *Alfonso Ruiz*
Aprobado: *Alfonso Ruiz*
Dibujo No 16
Son
Observaciones:
Hoja del Plano de Cali No