

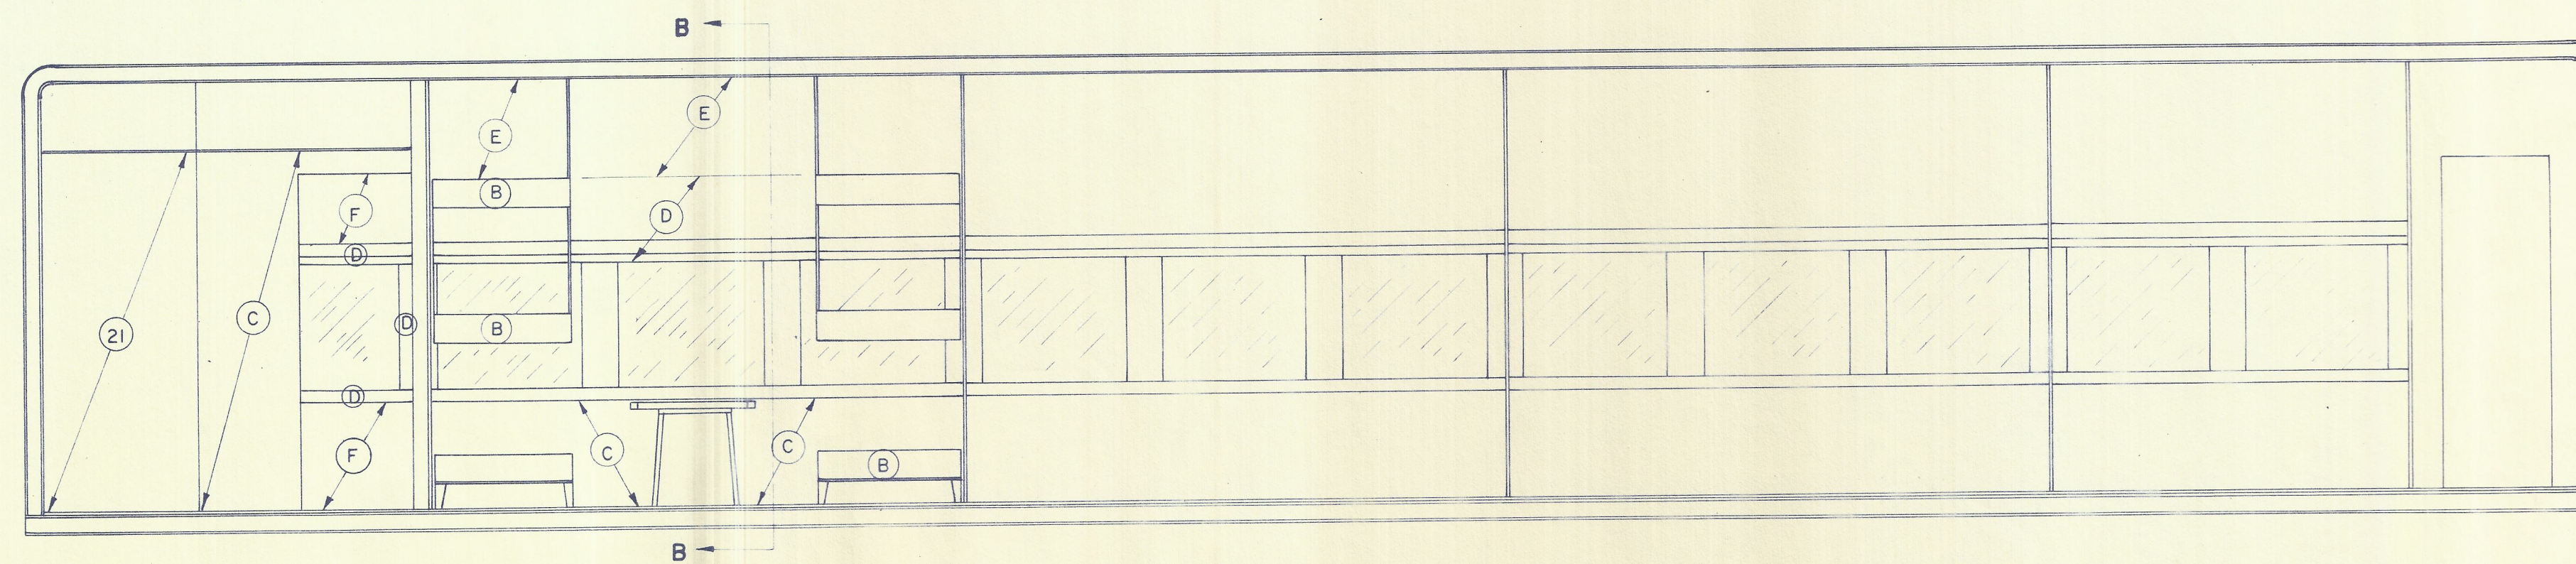


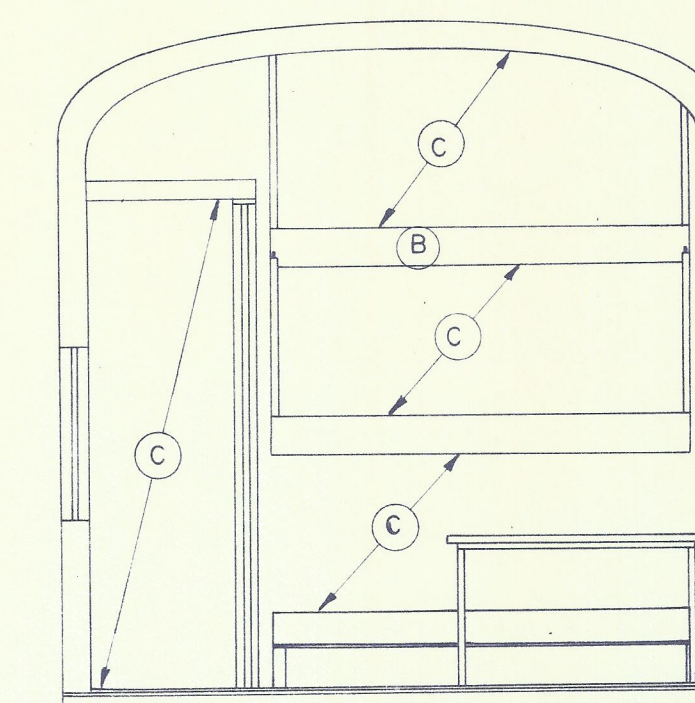

CORTE A-A

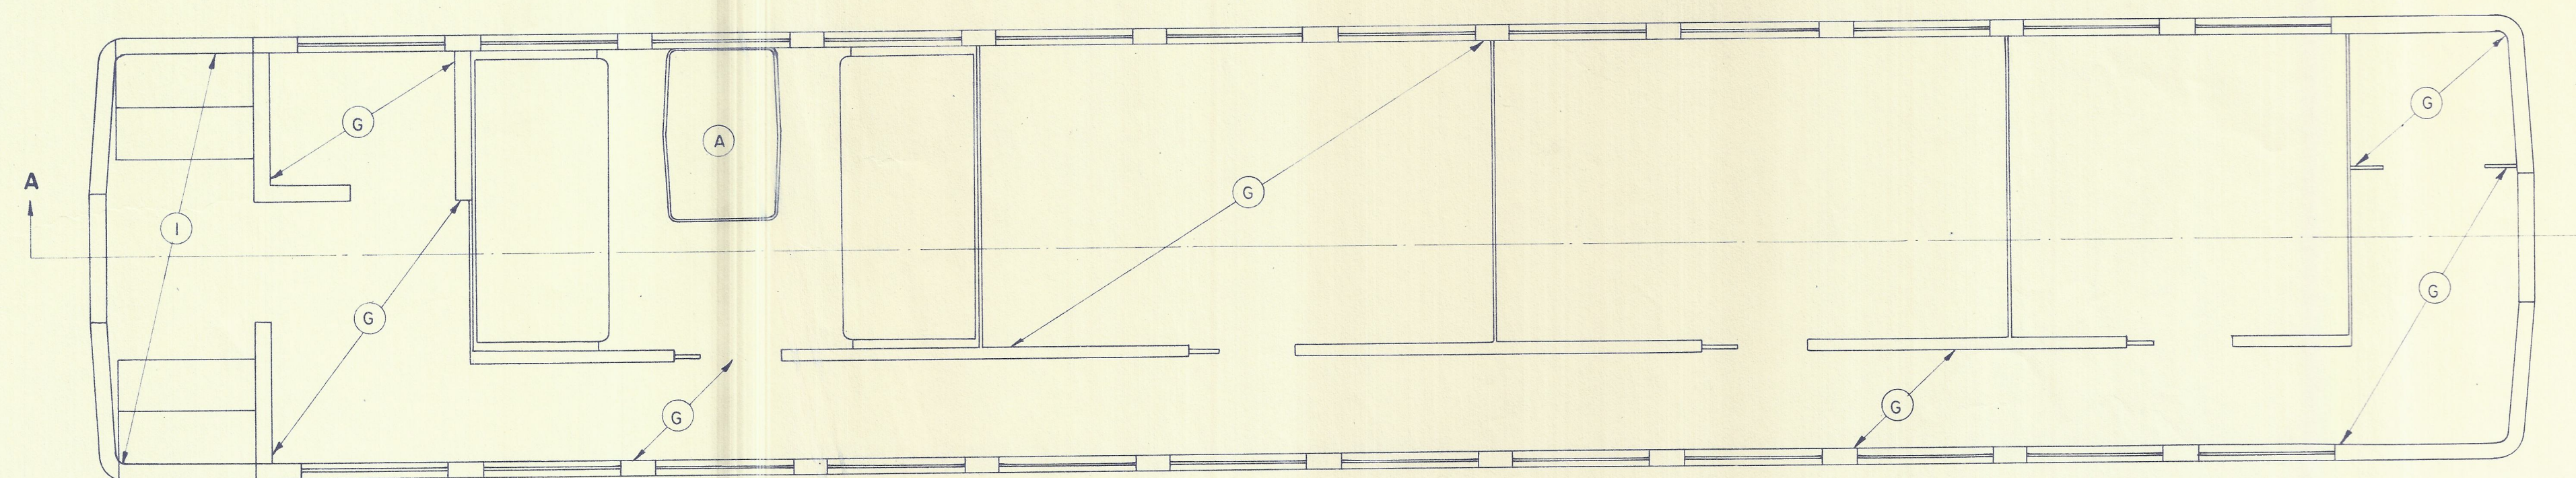

CORTE B-B

PINTURAS COLORES Y MATERIALES			
INTERIOR - LITERAS			
1ª COMBINACION DE COLORES Y MATERIALES			
MUESTRA DEL COLOR	REF. FF.NN.	UTILIZACION	CLASE DE PRODUCTO
(A)		Mesas	Fórmica apariencia nogal
(B)		Asientos	Cuero Azul Acero
(C)		Enchapado lateral	Lámina Imperial Roble "LAMINAS DEL CARIBE"
(D)	Turquesa 16W	Interior lateral	Esmalte semibrillante Pintuco
(E)	Compuesto Nº 9	Interior superior lateral y techo	Esmalte azul semibrillante Pintuco
2ª COMBINACION DE COLORES Y MATERIALES			
(A)		Mesas	Fórmica apariencia nogal
(B)		Asientos	Cuero Rojo Cereza
(C)		Enchapado lateral	Lámina Imperial Nogal "LAMINAS DEL CARIBE"
(D)	Compuesto Nº 8	Interior lateral	Esmalte rosado semibrillante Pintuco
(E)	Compuesto Nº 9	Interior superior lateral y techo	Esmalte crema semibrillante Pintuco
ADICIONES COLORES Y MATERIALES STANDARD PARA LAS DOS COMBINACIONES ANTERIORES			
(F)		Batas enchapado lateral para combinación de interior	Lámina Raylite Teca Oscura PREMADERA
(21)	Orden Nº 21	Interior entrada puertas	Esmalte gris compuesto Nº 12 de Pintuco
(I)	Nº 1	Pisos entrada escaleras	Esmalte Negro
(G)		Piso	Parquet
OBSERVACIONES: Para la correcta utilización de estos productos y con el fin de obtener el máximo rendimiento de las pinturas, es indispensable ceñirse estrictamente al "MANUAL DE APLICACION".			
NOTAS 1ª Para otros productos complementarios ver plano Nº MR-06 hoja Nº 13			
2ª No pintar las superficies enchapadas en madeflex, fórmica etc.			
3ª Para vista exterior ver plano Nº MR-06 hoja Nº 13			

FERROCARRILES NACIONALES DE COLOMBIA		
DEPARTAMENTO DE MATERIALES Y ENSAYOS		
COCHE LITERA - PINTURA		
PROYECTO: H. Clavijo		PLANO
APROBO: H. Clavijo		
REVISO: E. Rodríguez		
DIBUJO: G. Velásquez		
ESCALA: 1:30	ENERO 4 DE 1968	HOJA Nº