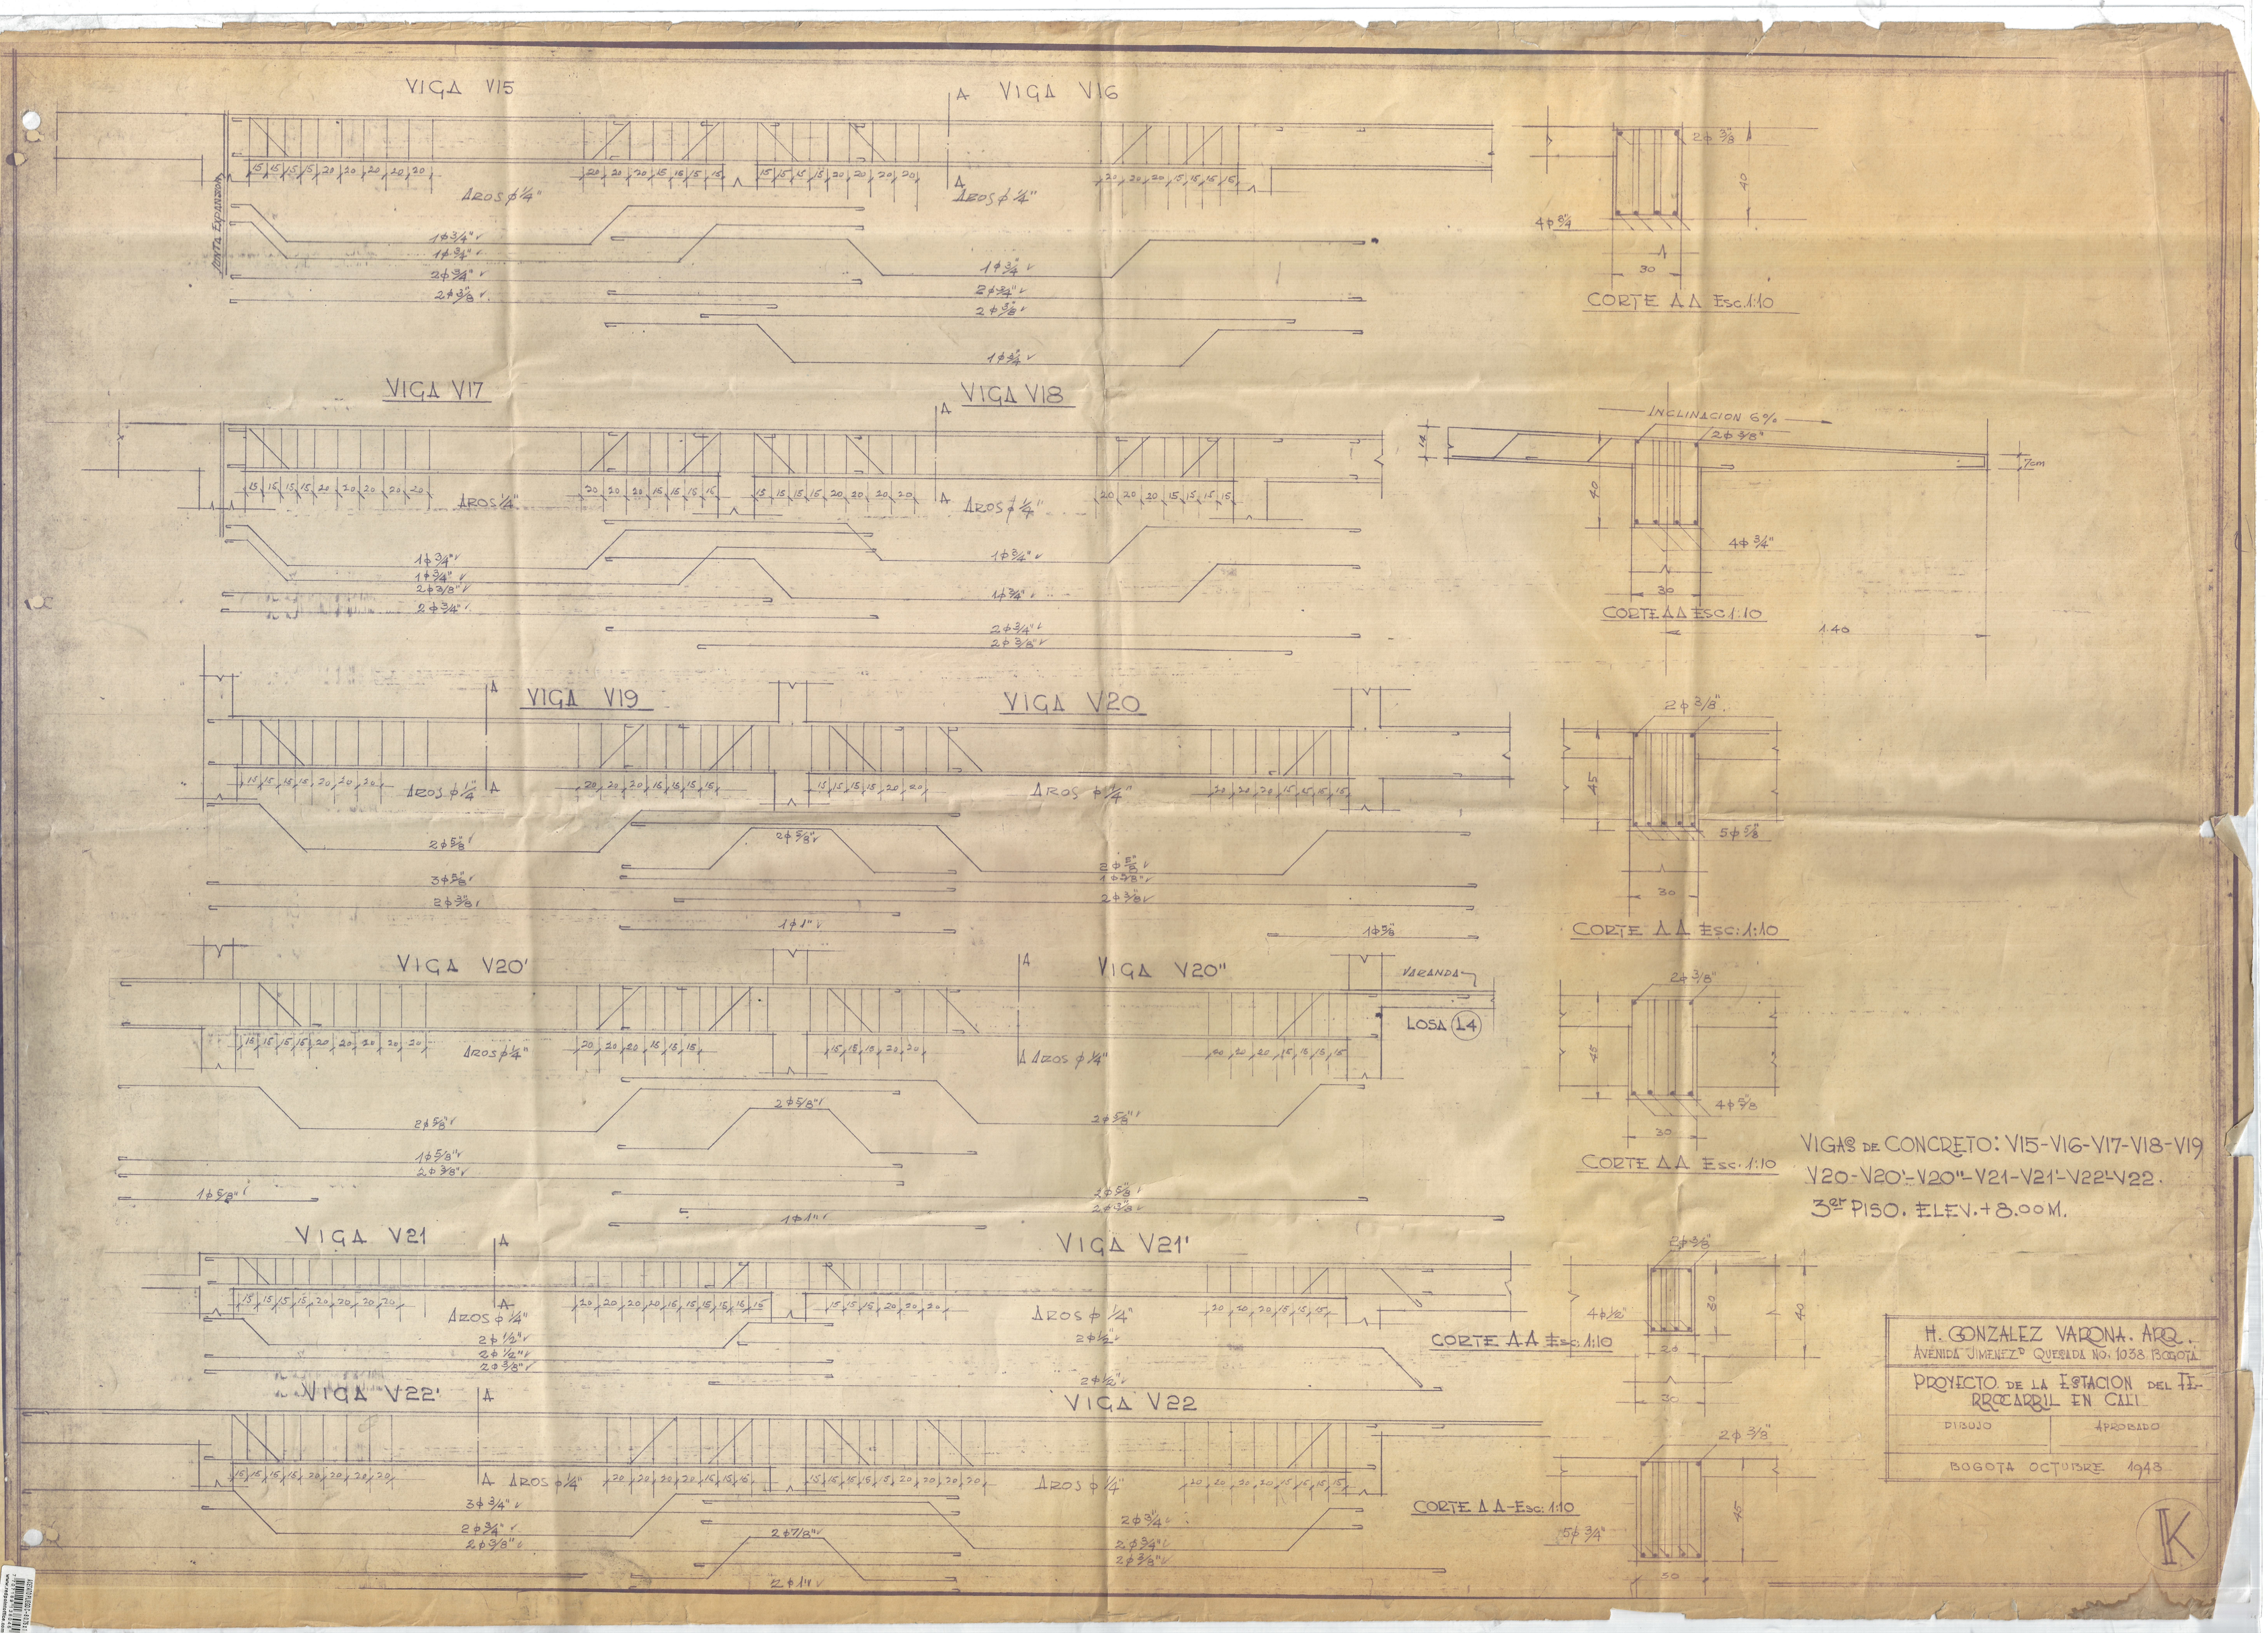
VIGA V15
VIGA V16
VIGA V17
VIGA V18
VIGA V19
VIGA V20
VIGA V20'
VIGA V20"
VIGA V21
VIGA V21'
VIGA V22'
VIGA V22
CORTE AA Esc. 1:10
INCLINACION 6%
VARANDA
LOSA (14)
VIGAS DE CONCRETO: V15-V16-V17-V18-V19
V20-V20'-V20"-V21-V21'-V22'-V22.
3er PISO. ELEV. +8.00 M.
H. GONZALEZ VARONA. ARQ.
AVENIDA JIMENEZ DE QUESADA NO. 1038 BOGOTA
PROYECTO DE LA ESTACION DEL FERROCARRIL EN CALI
DIBUJO
APROBADO
BOGOTA OCTUBRE 1948