


Planta De Distribucion

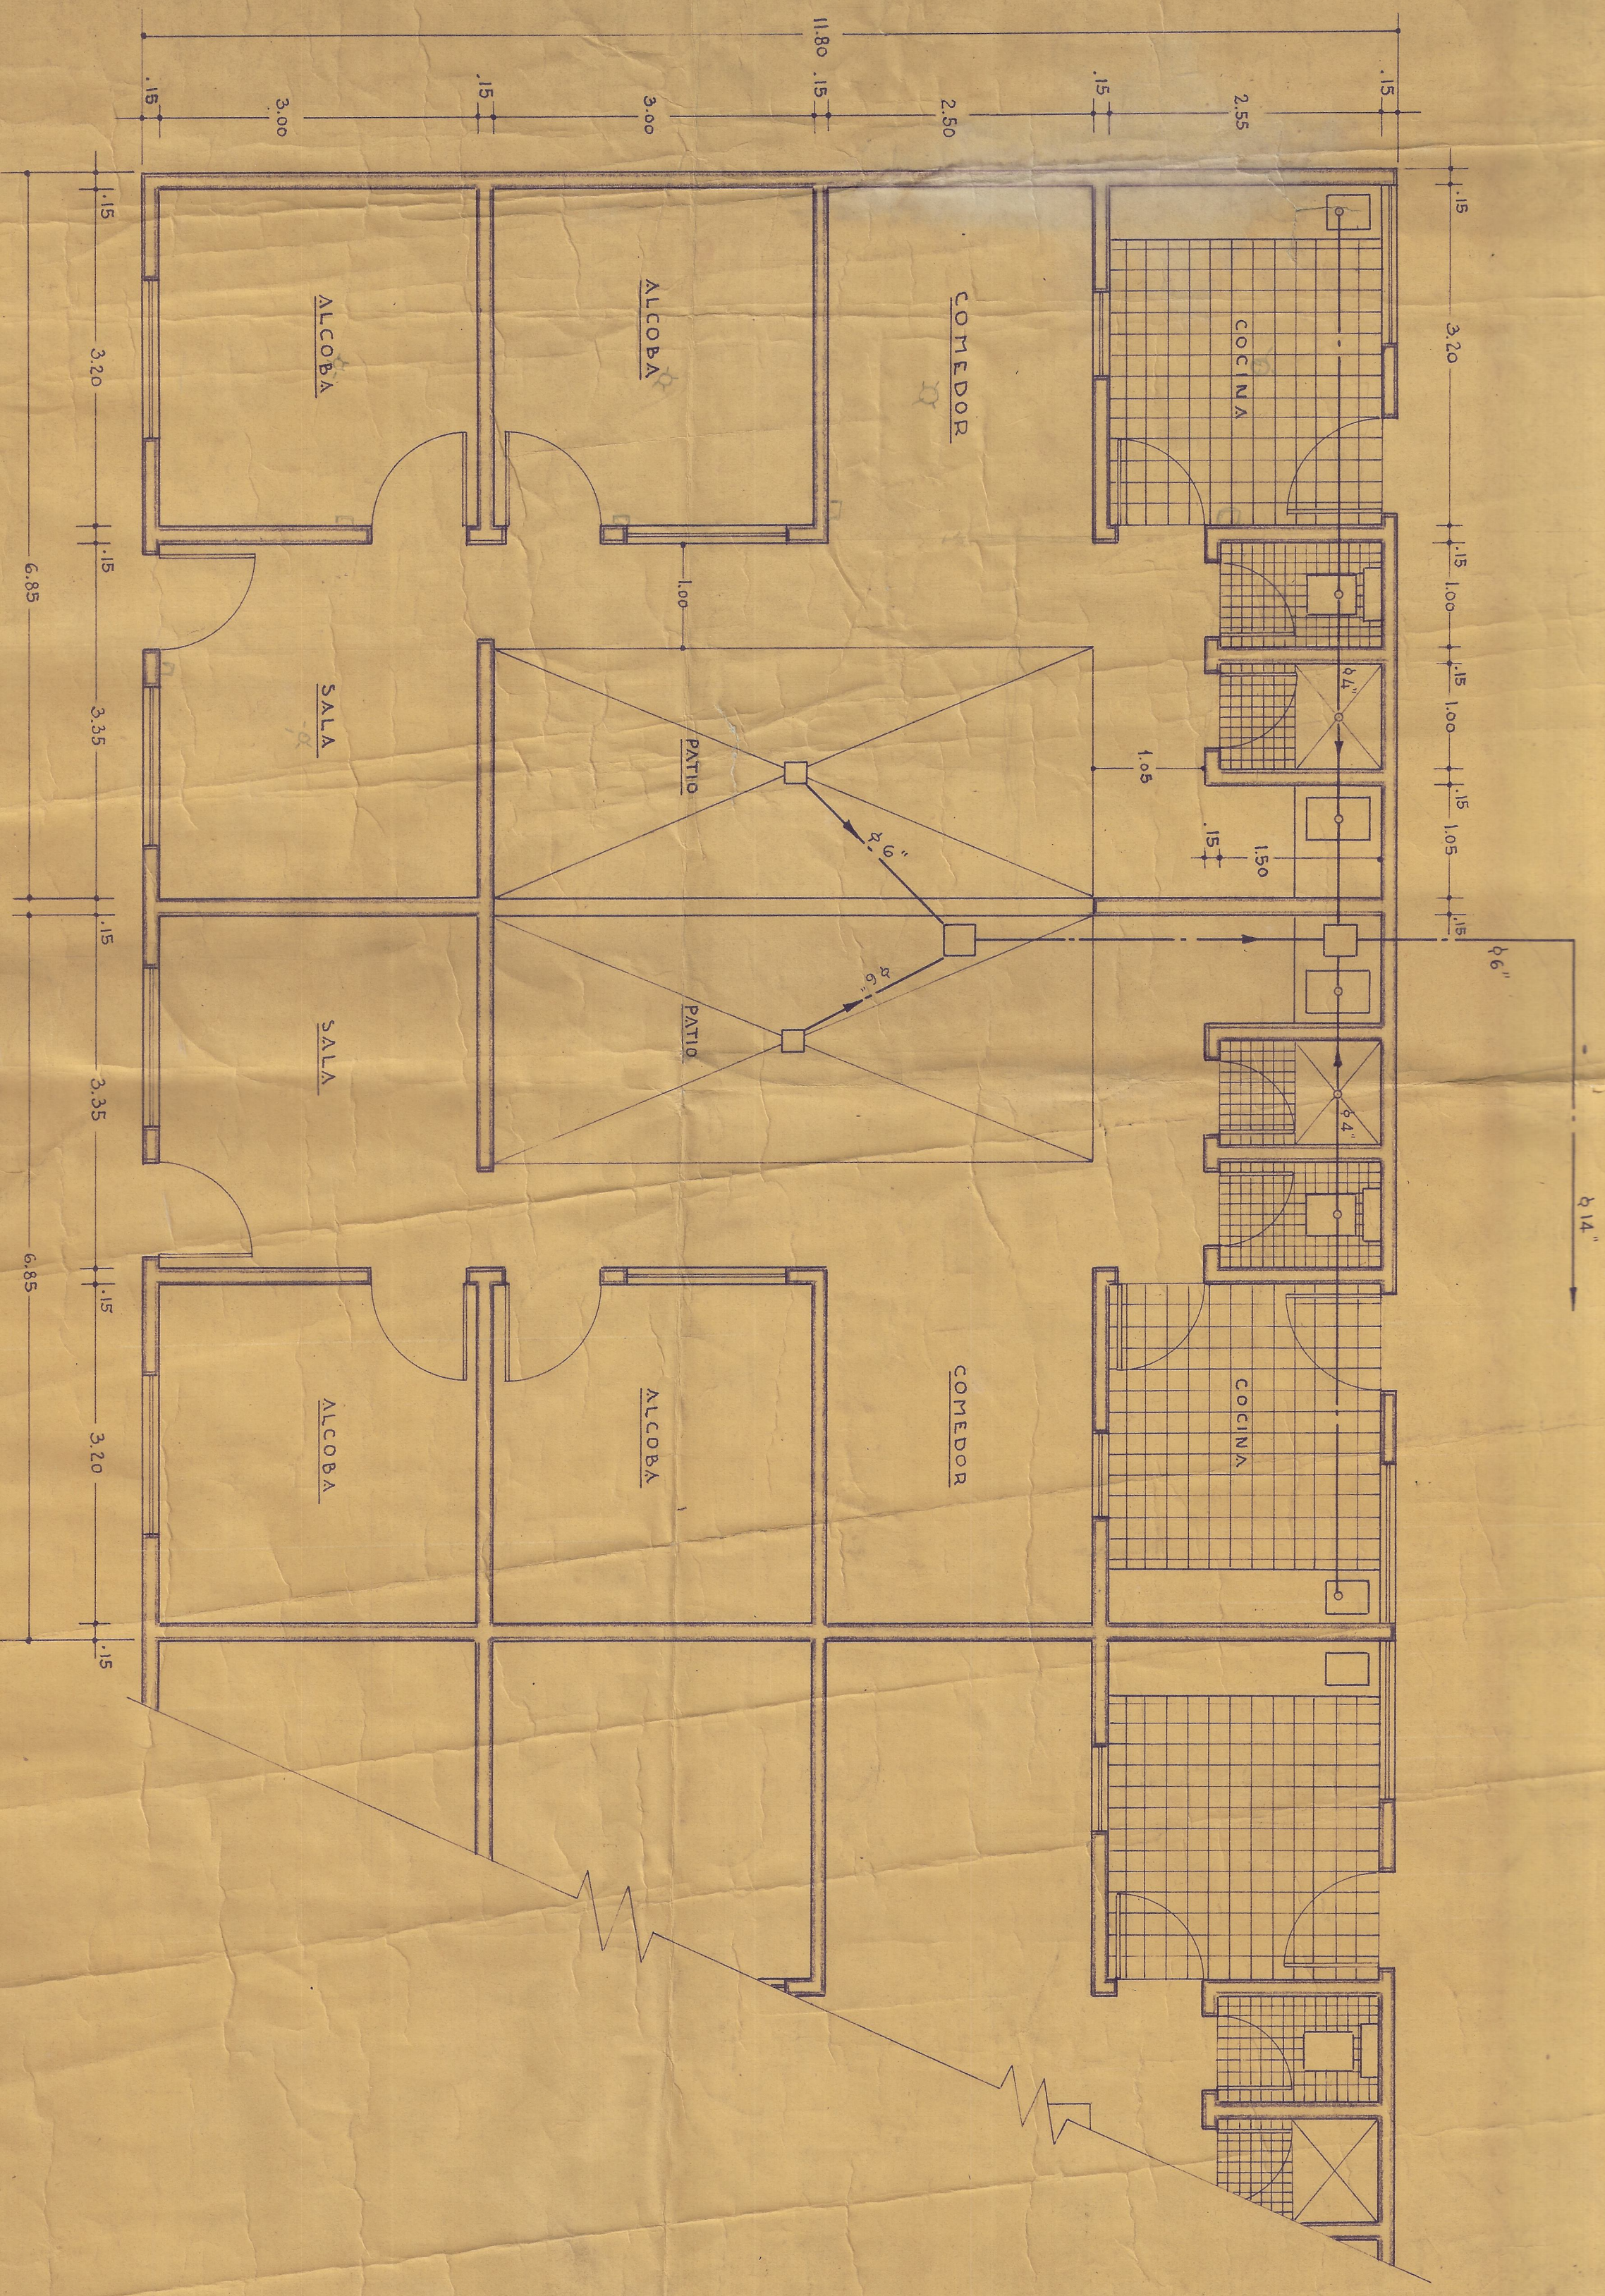

CAMPAMENTOS PARA OBREROS

ESCALA=1:50

Coli, Agosto 1962