



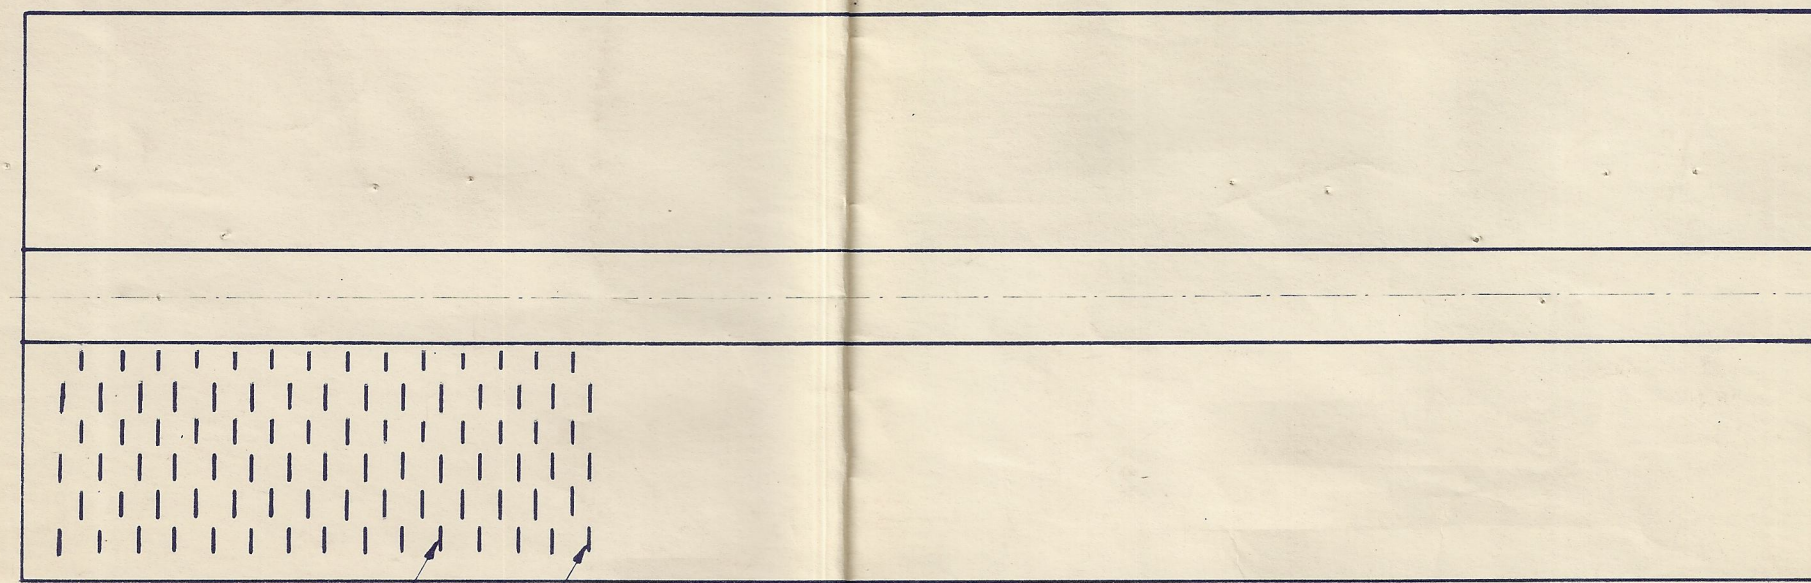


PANALES CON LAMINA DE
COBRE DE 0.006" DE GRUESO
Y 4m/m DE SEPARACION

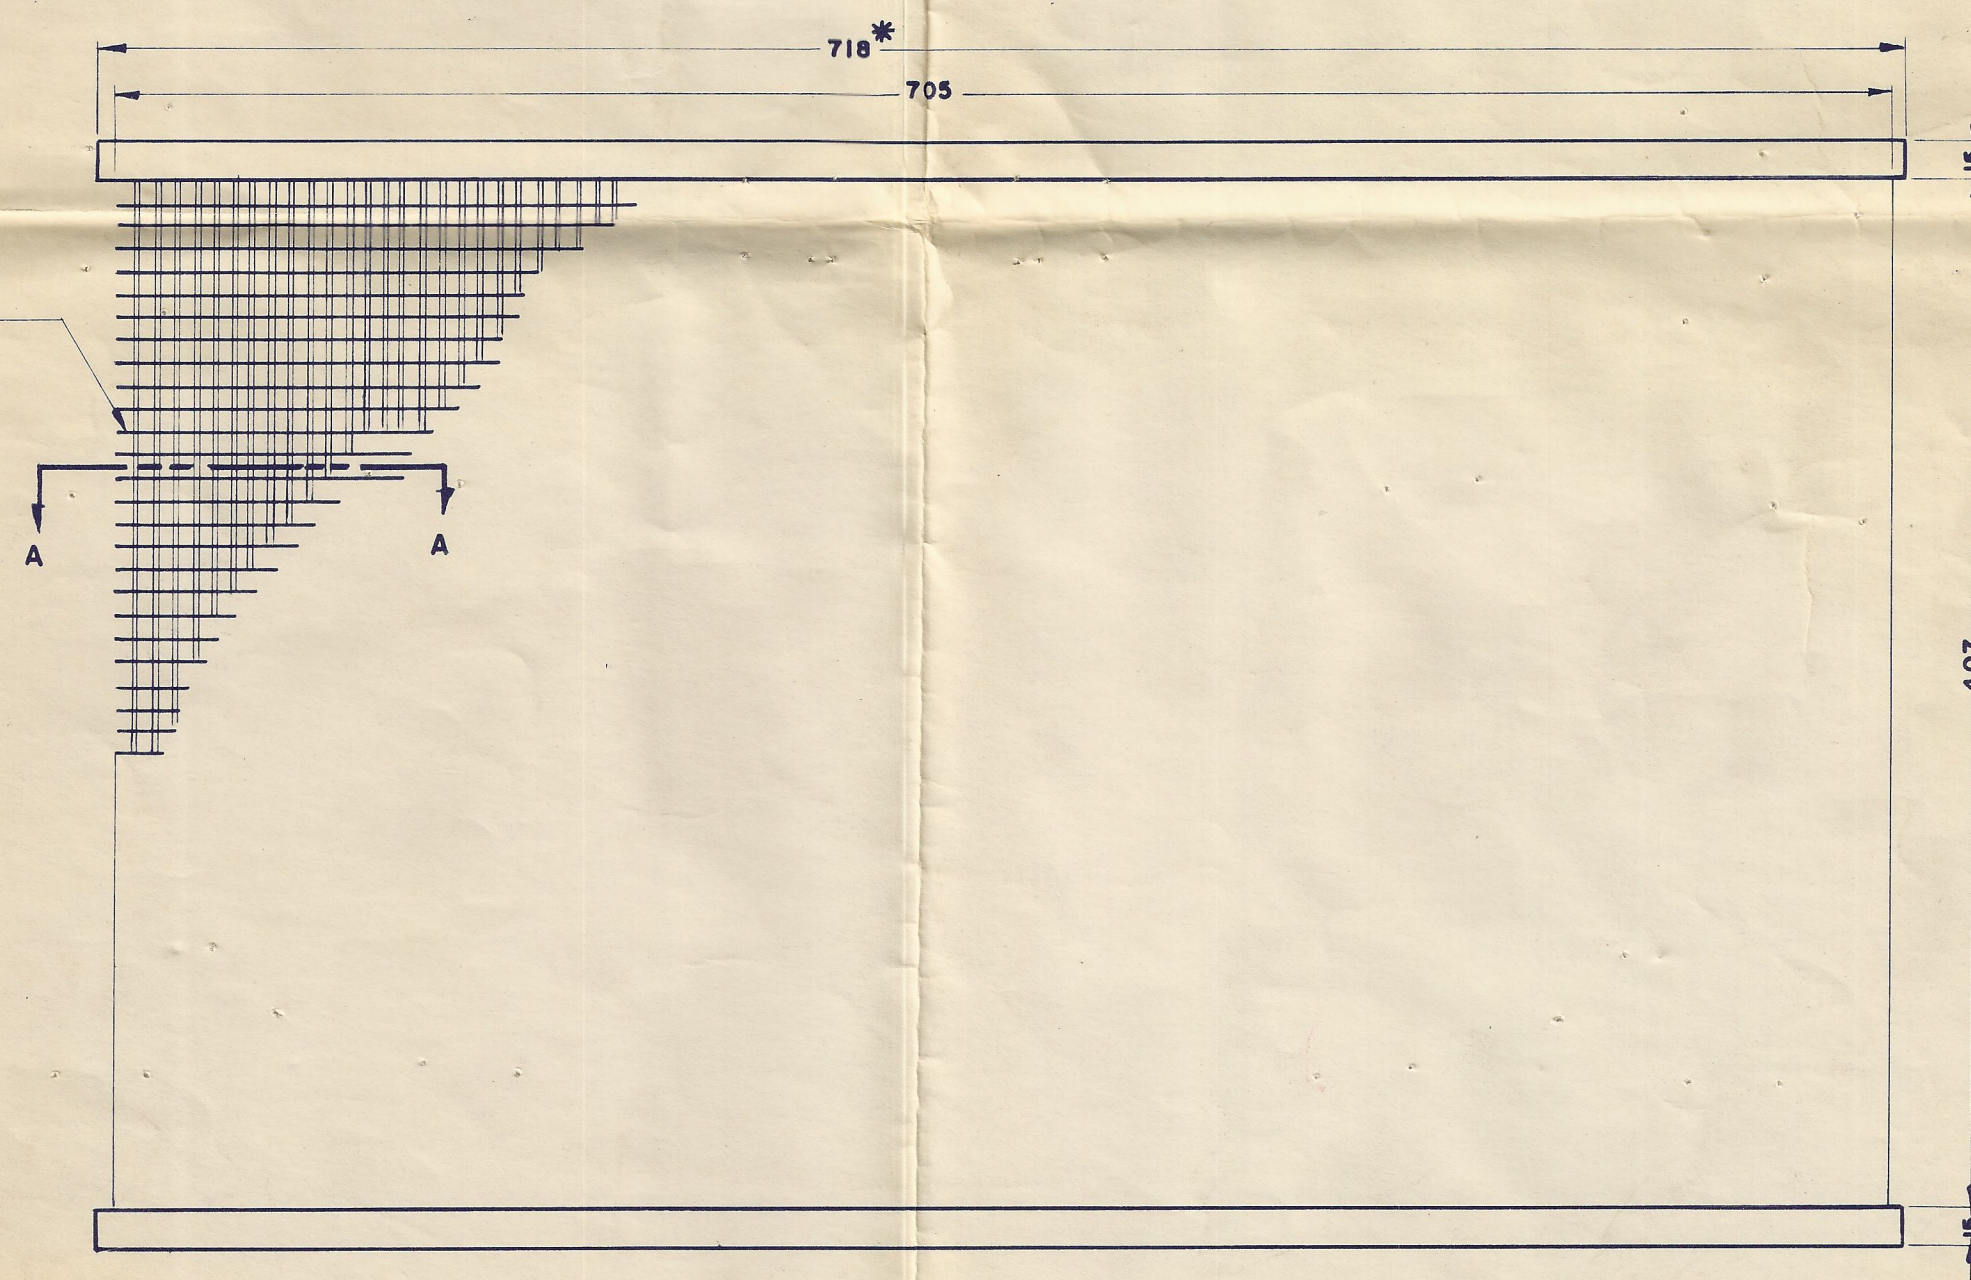


ESCALA 1:3

DETALLE DEL PANAL ESC: 1:1

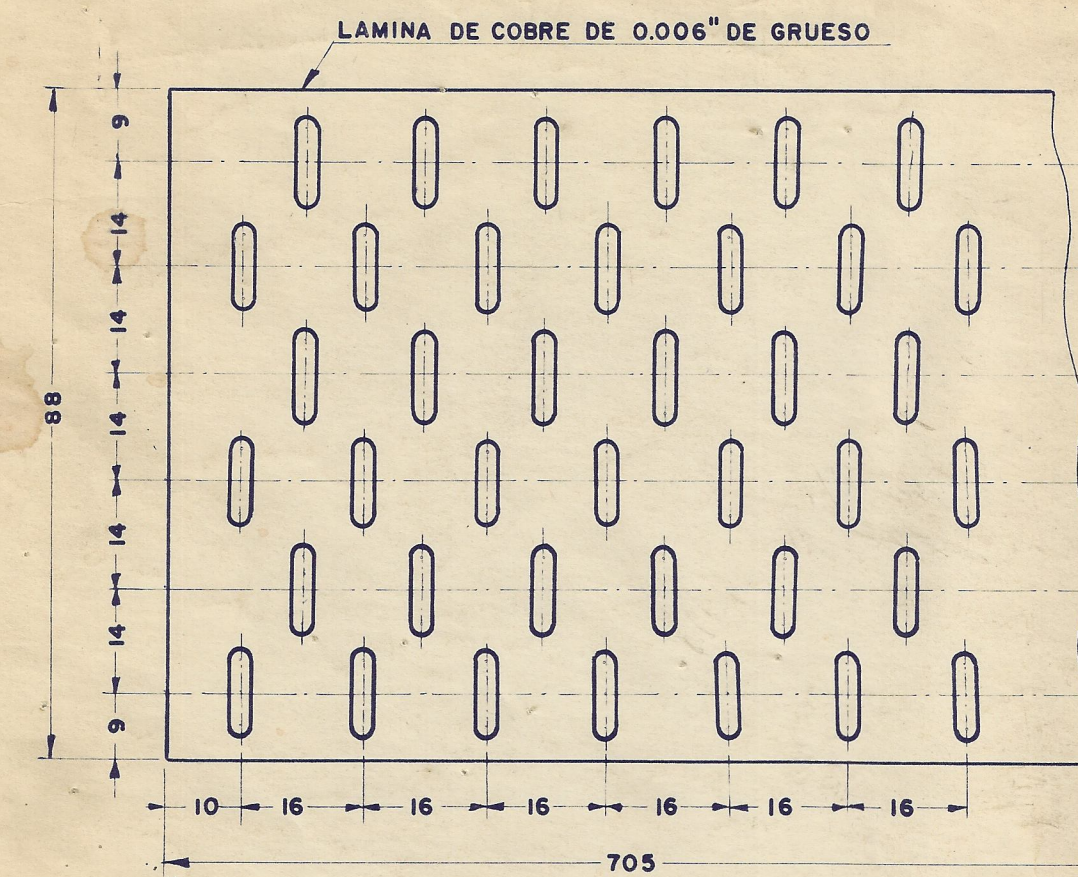


CORTE A-A

DIMENSIONES DEL TUBO

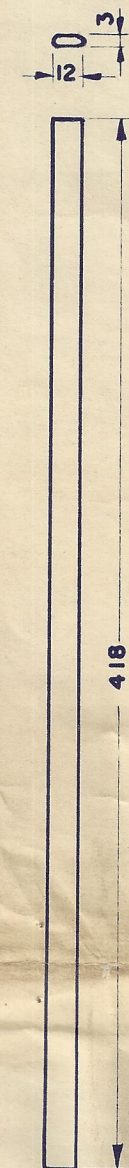

ESCALA 1:3

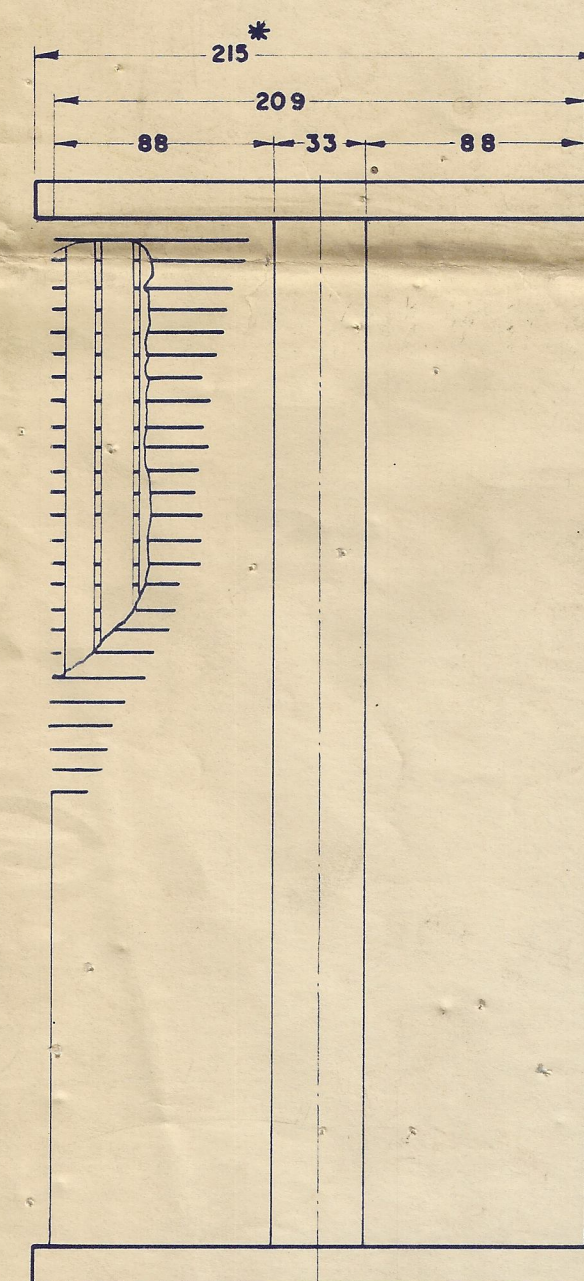

CAJAS EN LAMINA DE LATON DE 1/16"

* MEDIDAS EXTERIORES

FERROCARRILES NACIONALES DE COLOMBIA	
DIRECCION GENERAL DE TALLERES	
DEPARTAMENTO TECNICO Y DE PLANEACION	
RADIADORES PARA AUTOFERROS A.S.J.	
SISTEMA DE REFRIGERACION REFORMADO	
PROYECTO:	Edilberto Sarmiento
APROBO:	La indicada
REVISO:	FECHA: Julio 7-1975
PLANO No.	4-0098A
HOJA N°1 DE 2	