


Proyecto de ensanche de la
Casa Redonda

Escala 1:100

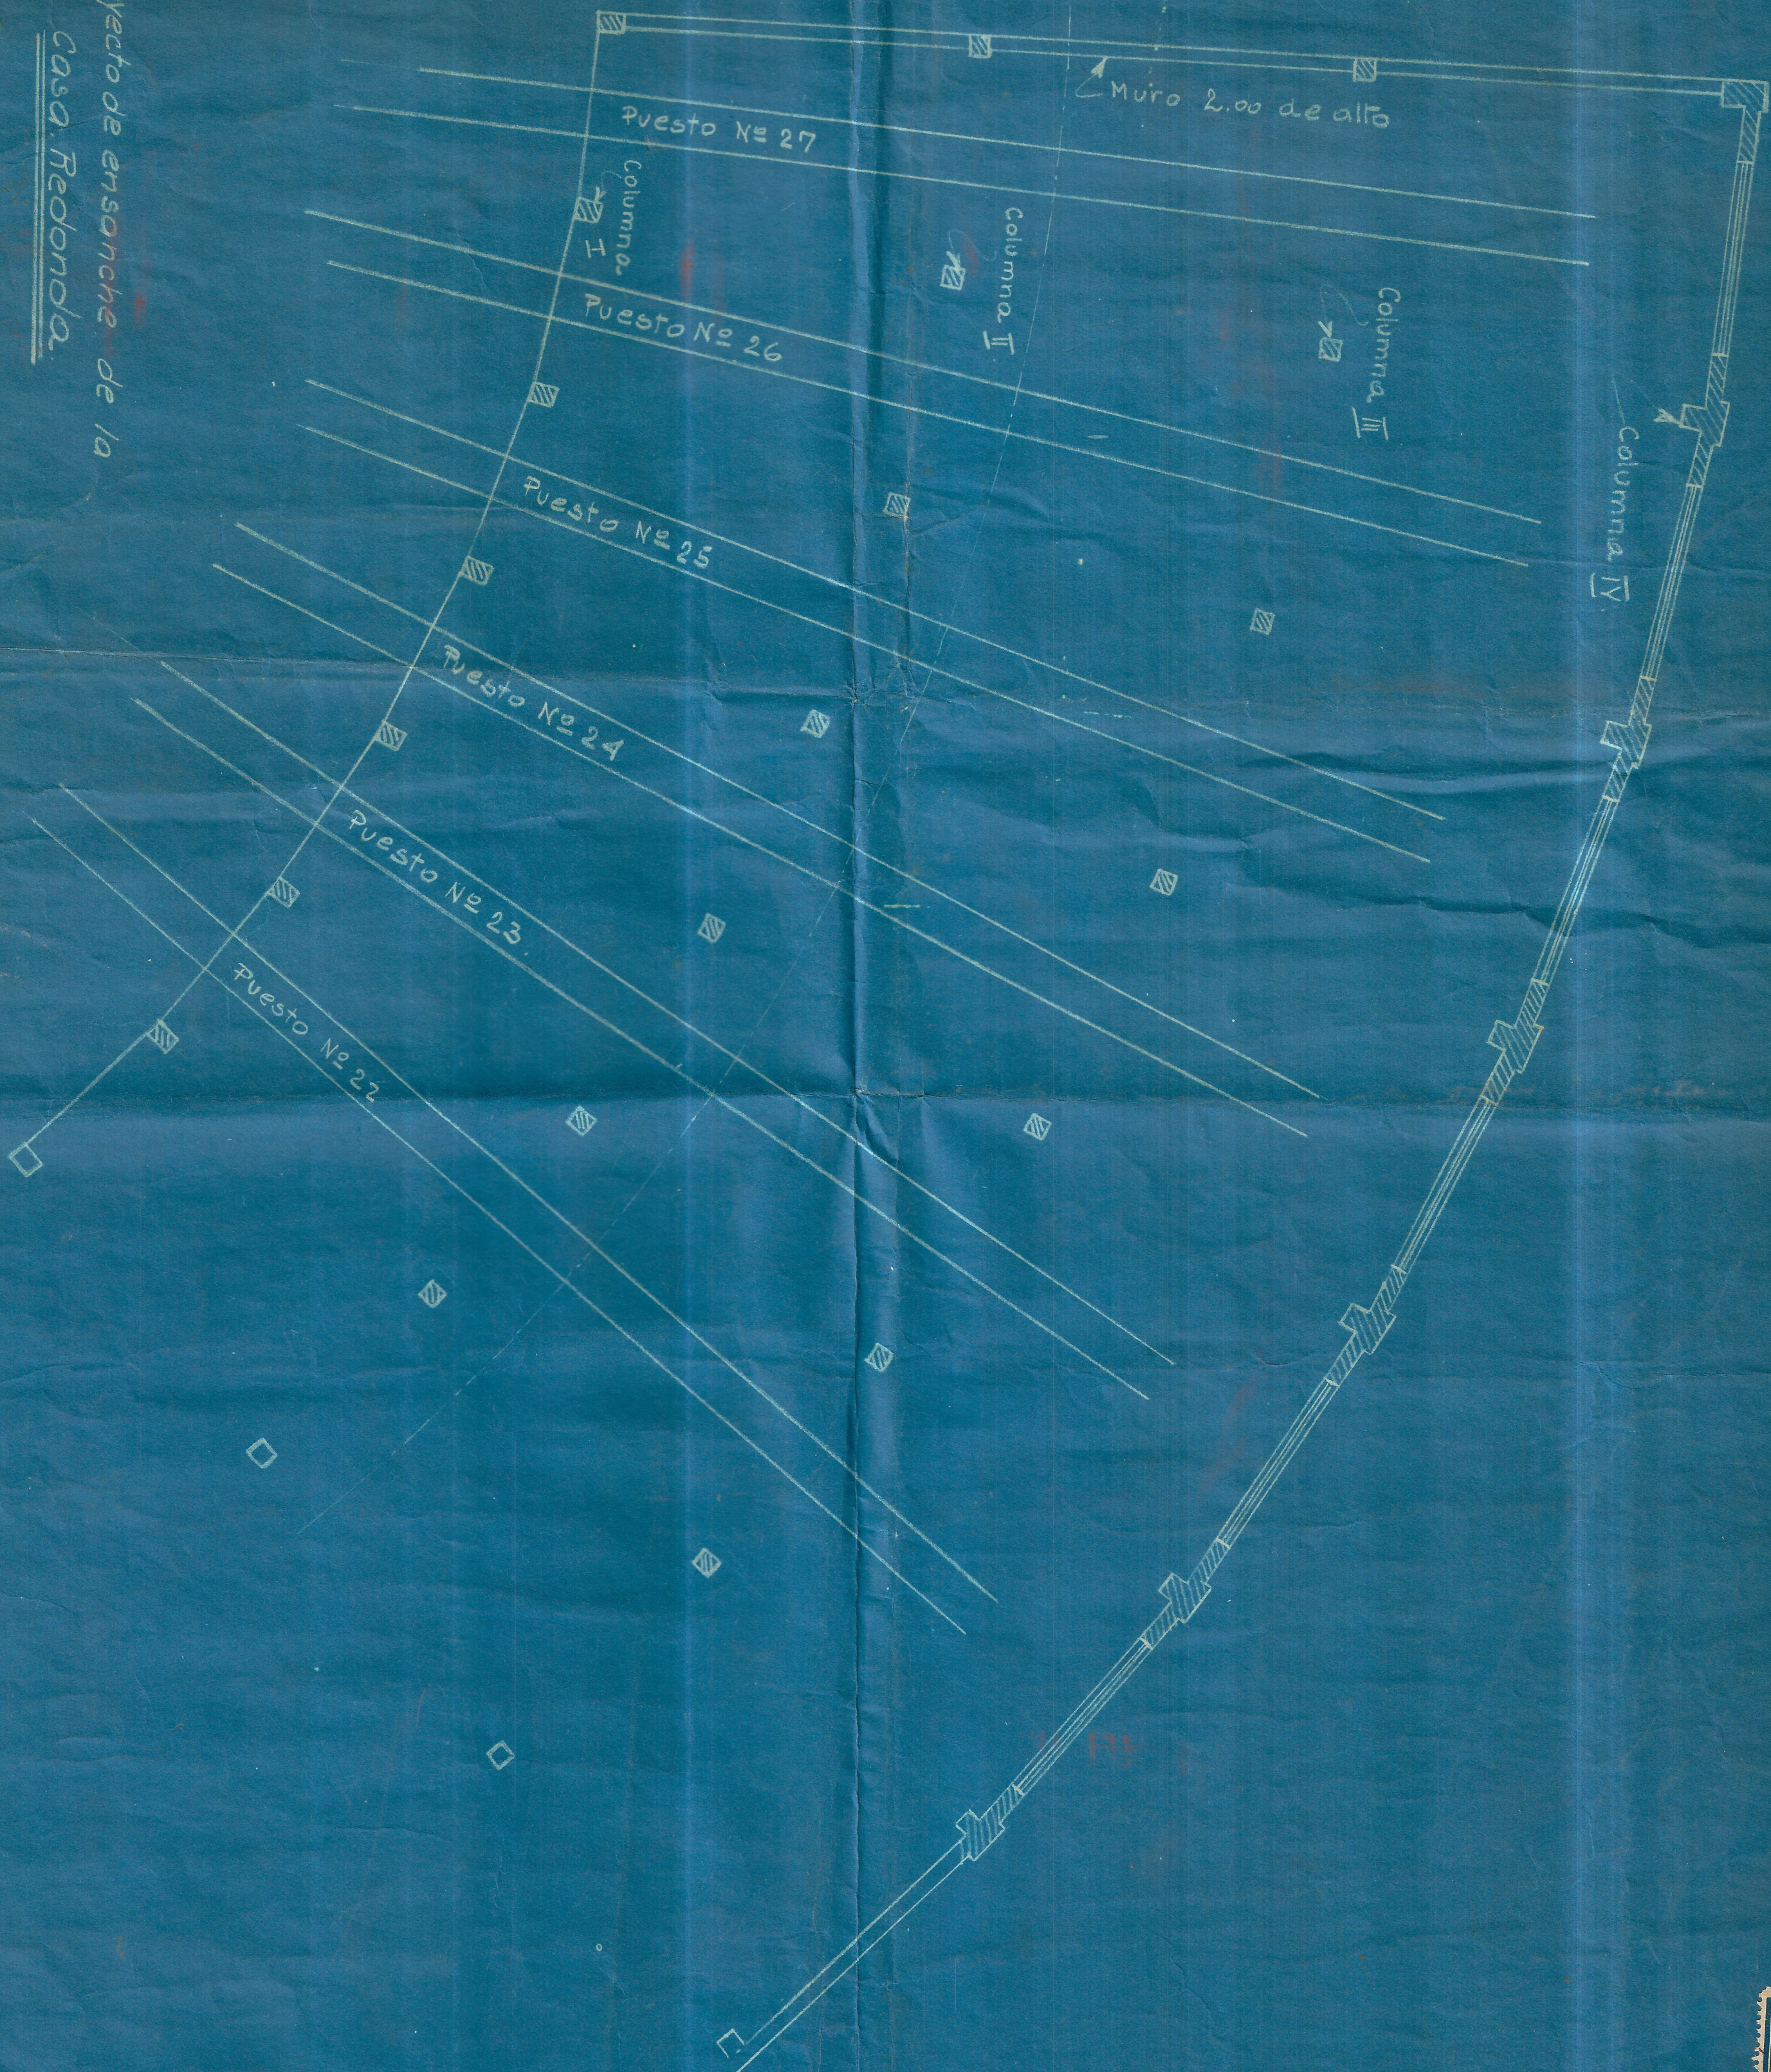

Nº 72
A. 14