



VIGA V15 (JUNTA EXPANSION)

VIGA V16 (JUNTA EXP.)


VIGAS DE CONCRETO: V15 (JUNTA EXPANSION) V16 (JUNTA)

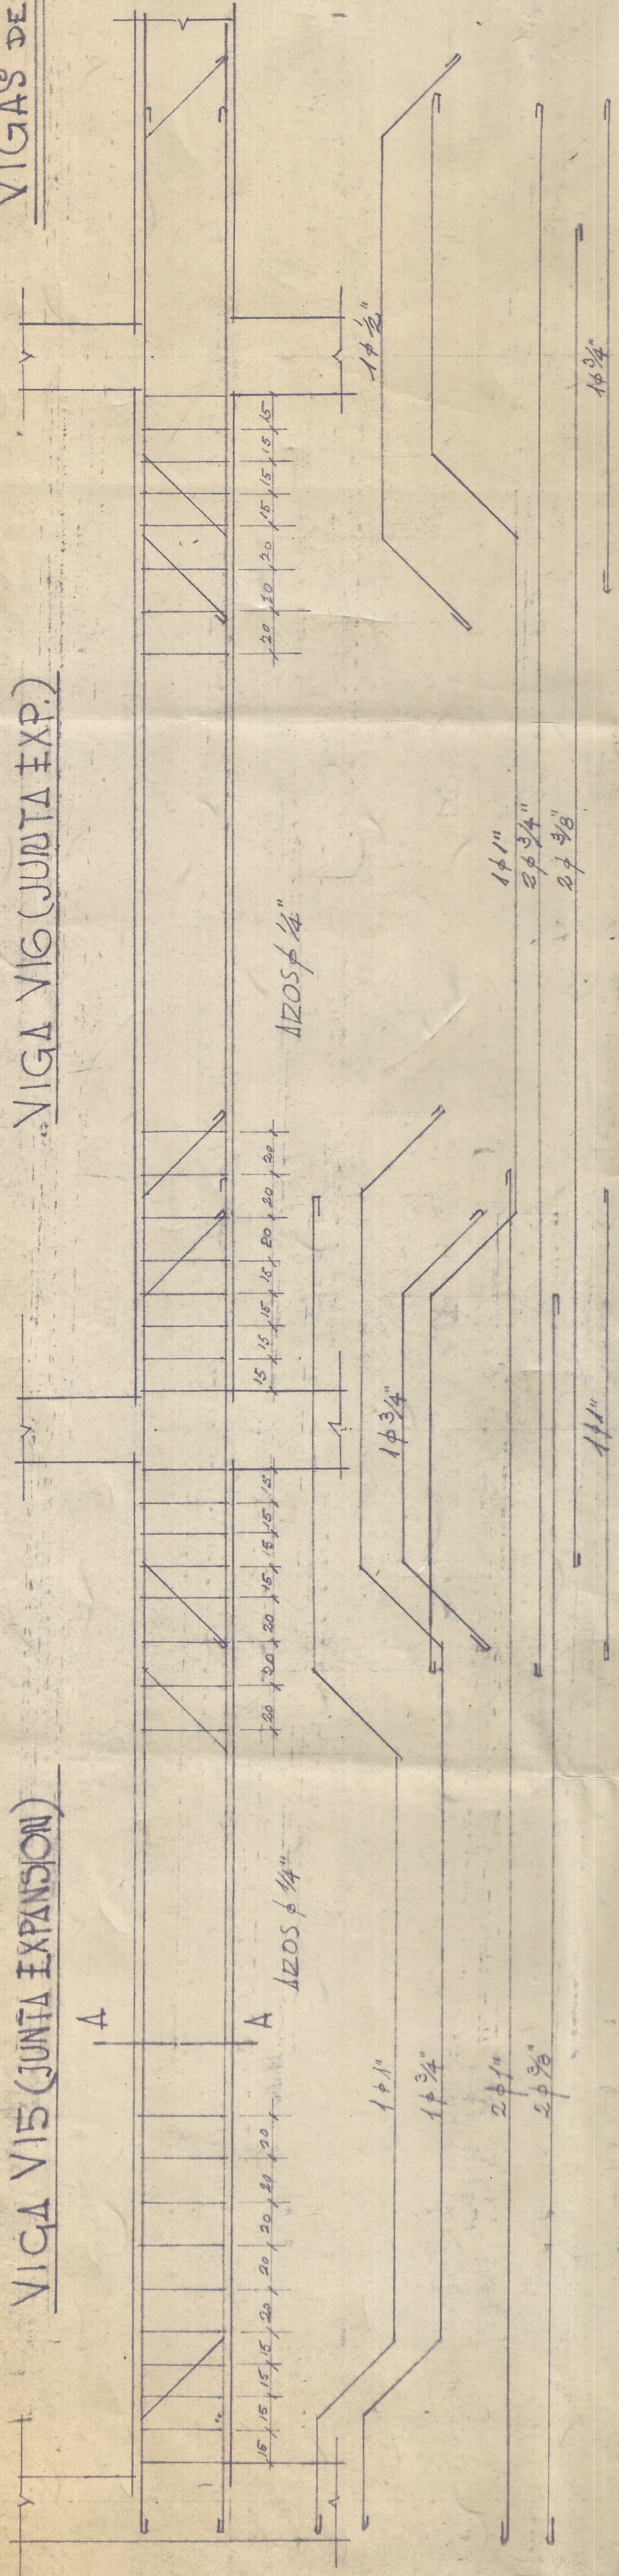


CORTE AA VIGA V15 (JUNTA EXP.)

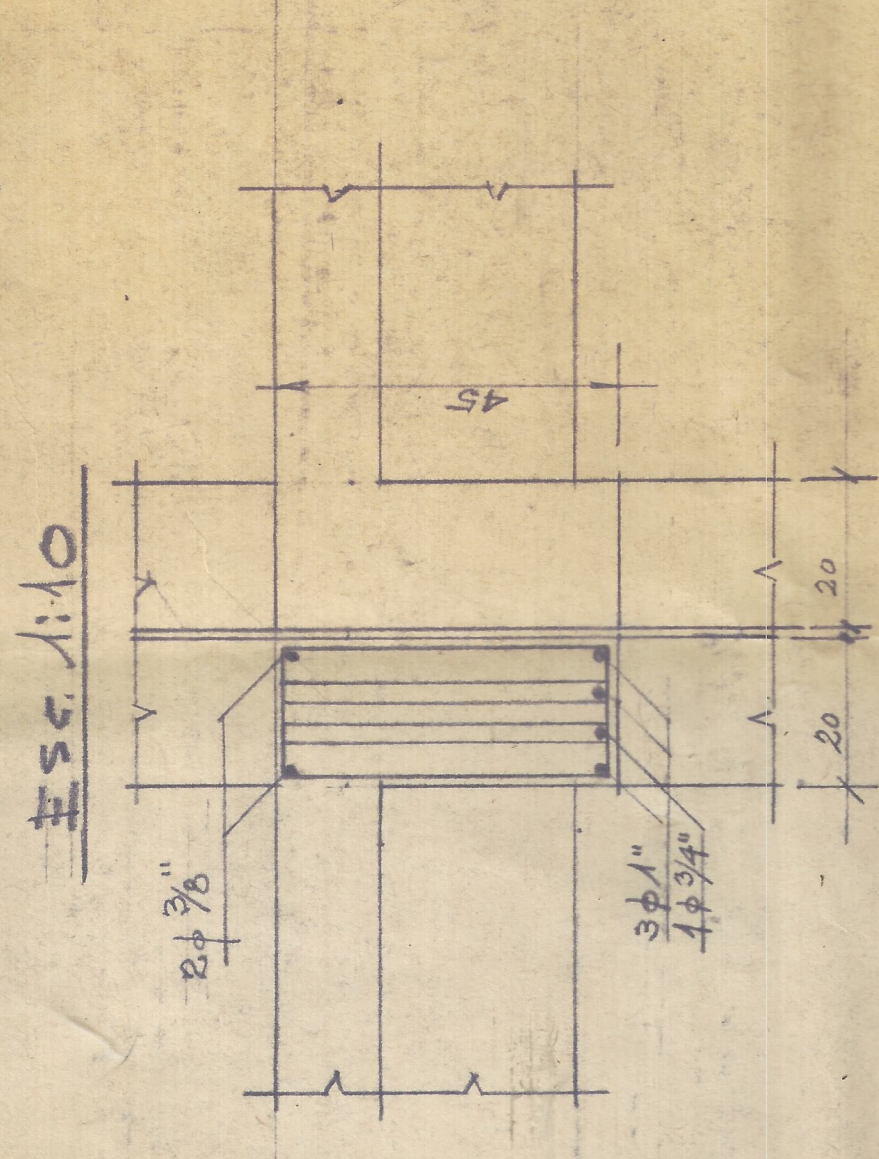



VIGAS CENTRALES DEL TIGHO. ELEV. 11.94

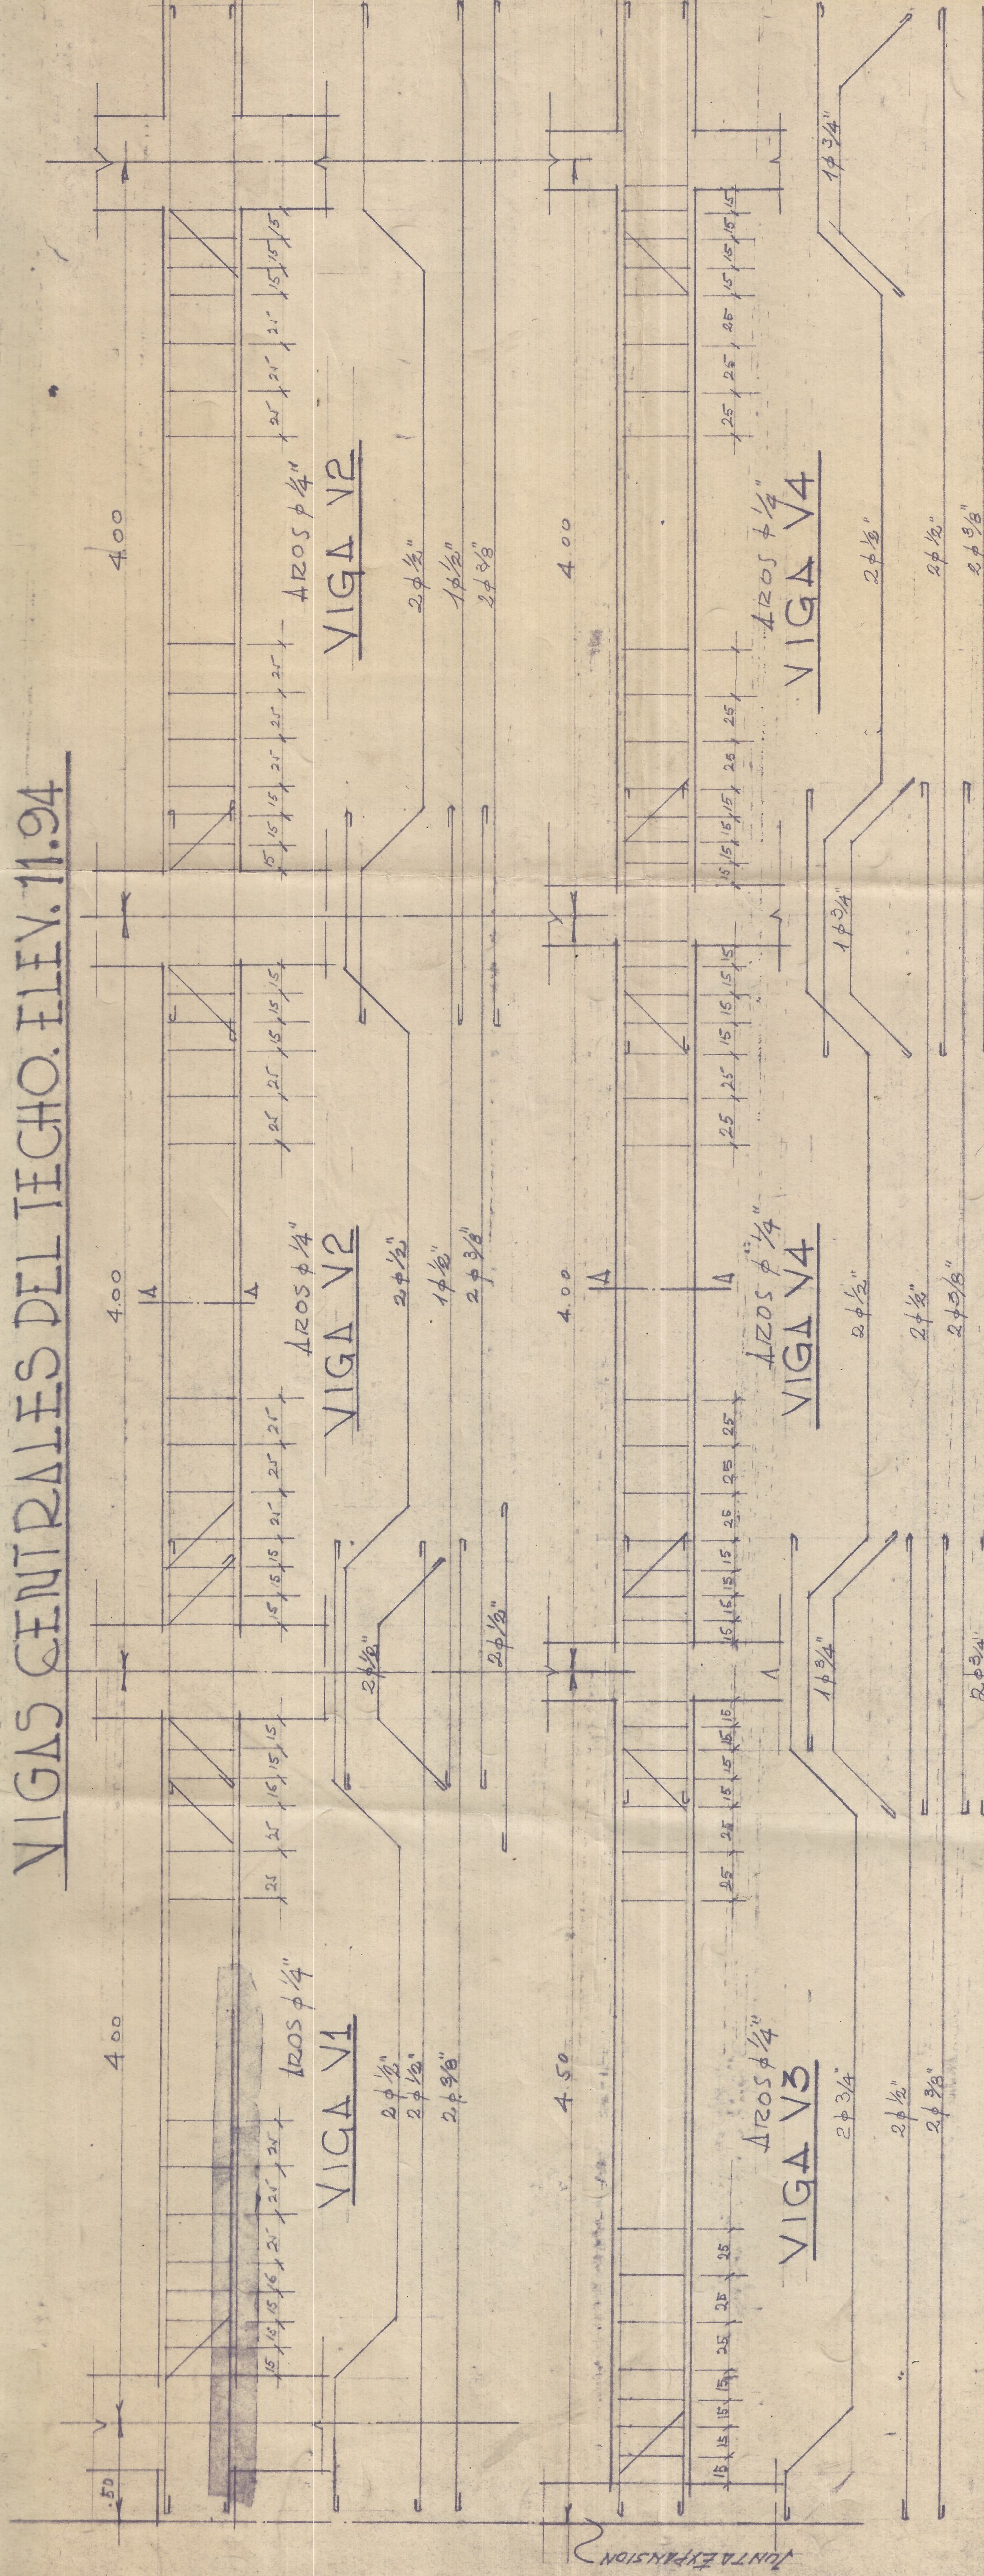

CORTE AA-V1-V2-V3

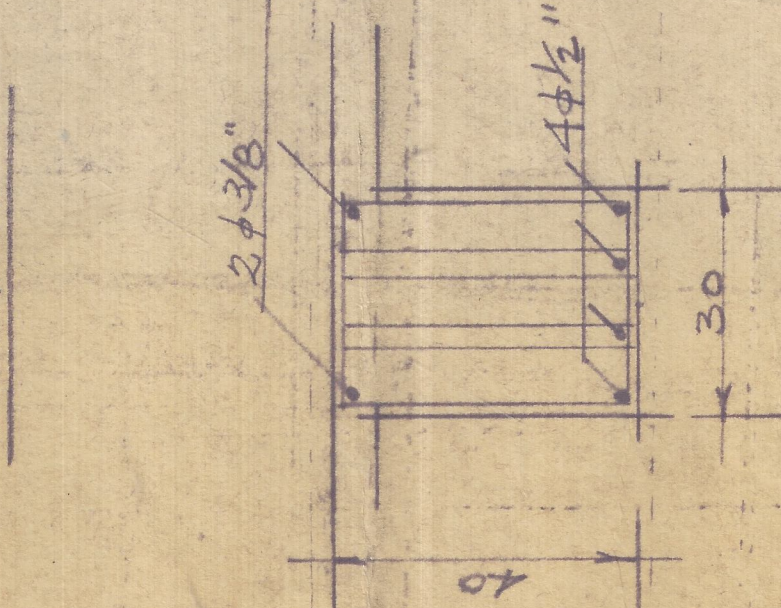

CORTE AA-V3-V4-V4

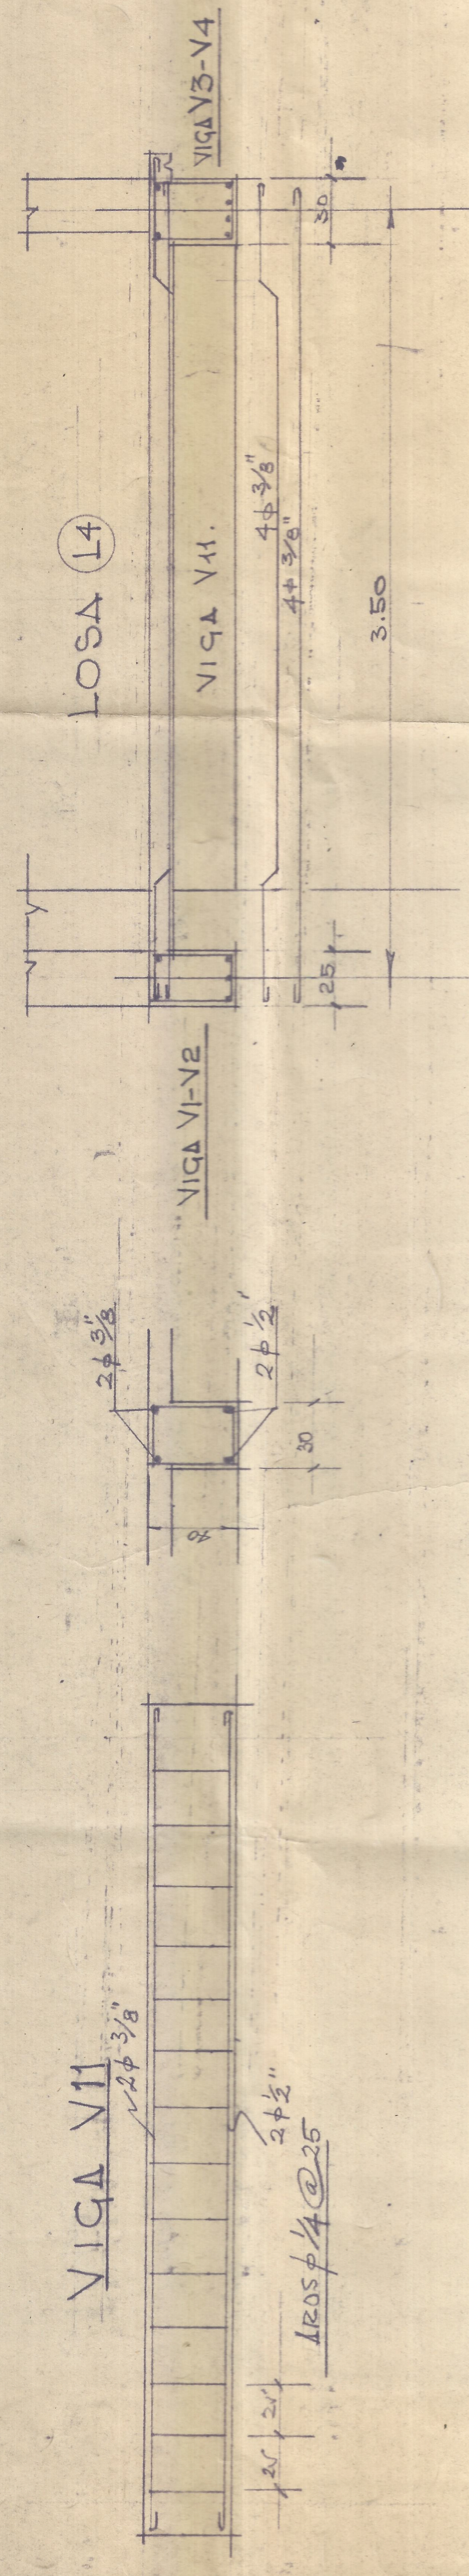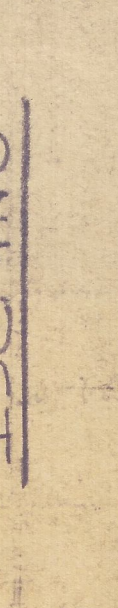

H. GONZALEZ VARGAS, ARQ.
 AVENIDA JIMENEZ QUEVEDA NO. 1038, BOGOTA
 PROYECTO DE LA ESTACION DEL FERROCARRIL EN CALI
 DISEÑO APROBADO
 BOGOTA OCTUBRE 1948