

Nivel de la superficie

Nivel del Río

Cuña para defensa contra el Río Meléndez
235 mts de longitud por 40 mts de altura

Zona vaciada. Quedan solamente las cuñas de la guía con un promedio de 6 mts de altura. Tambor de altura 15 m. El espesor promedio de la veta en esta zona es de 1 m.

Detalle de la veta #7 desde la variante No III hasta el lindero Sur

Zona vaciada desde Vte No III hasta el tambor de ventilación. Quedan solamente las cuñas de la guía con un promedio de 4 mts de altura.

Detalle de la veta #8 desde la Variante No III hasta el lindero Sur
Escala: 1:1000
Ver: 1:400



Última ventilación hasta la superficie Vte #8

Esta zona está sana. Existen las 4 sobreguías que sirven de guía. La veta se conserva en la superficie. En ninguno parte de esta zona aparece pinchado.
Esta zona tiene una longitud de 235 mts por una altura de 80 mts. y un espesor promedio de 1.50 m. Tambor de altura 15 m. Sobreguías de 5 m. Círculo de 1.5 y 4 mts.

Detalle de la Variante No III hasta el lindero Sur


Zona pinchada a los 16 mts de altura. Se alzó en adelante en arroyos.

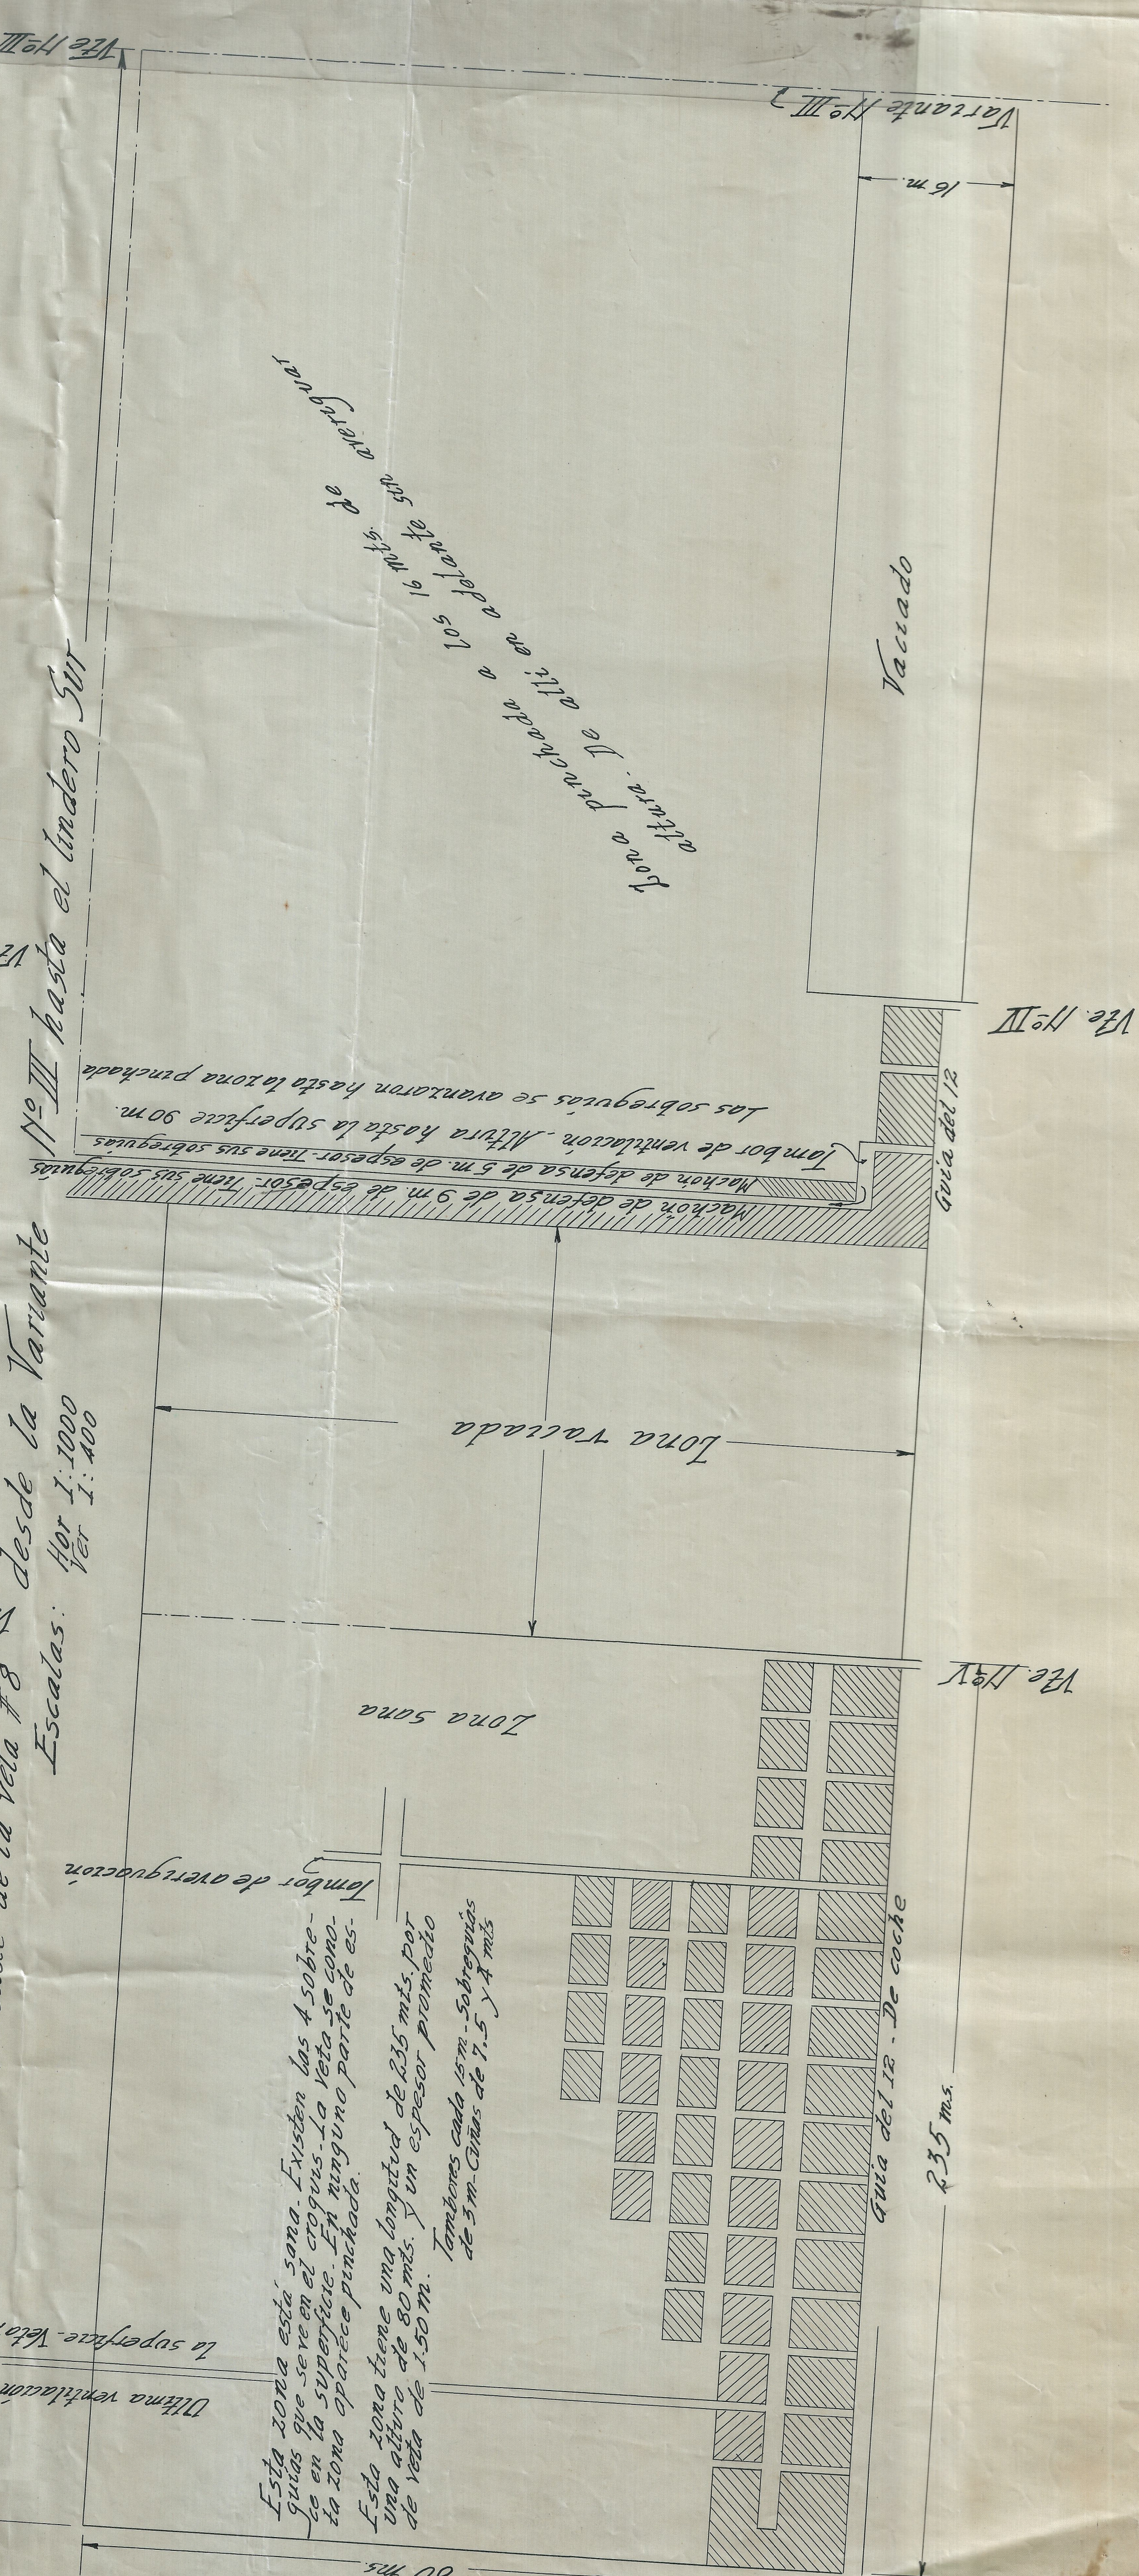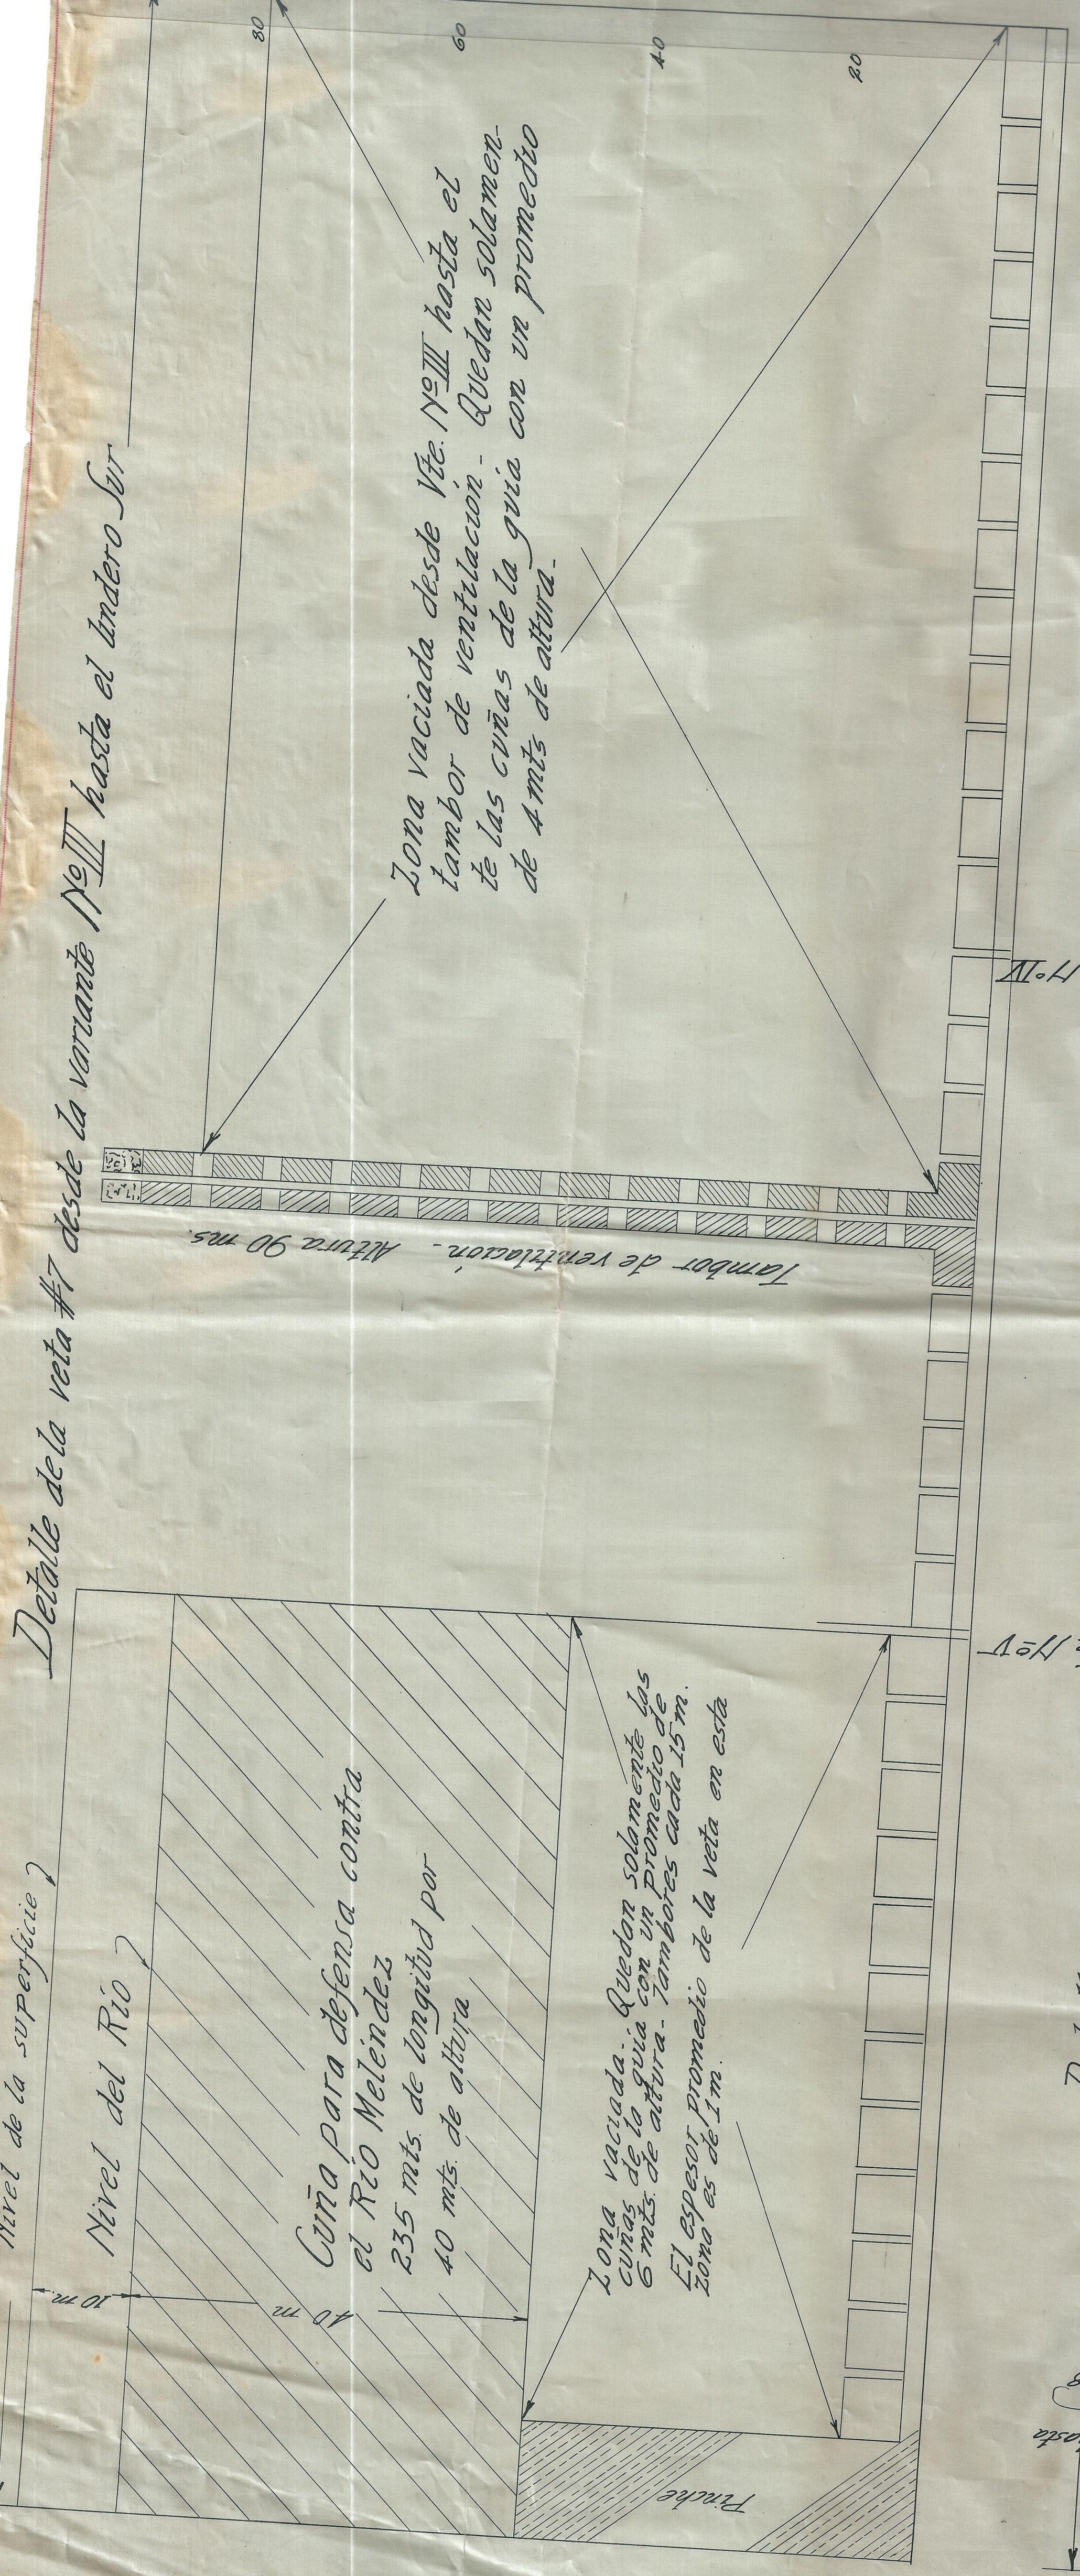

Detalle de la veta #7 1/2 desde la variante No III hasta el lindero Sur
Escala: 1:1000
Ver: 1:400



La zona tiene 170 m de longitud por 80 m de altura. Espesor promedio de veta de 0.50 m.

Zona completamente sana hasta el lindero con el Municipio.
235 m de longitud por 80 m de altura.
El espesor promedio de la veta en la parte alta es de 0.40 m.

Zona vaciada
233 m x 30 m

Zona sana
233 m x 50 m
Espesor promedio veta 0.50 m

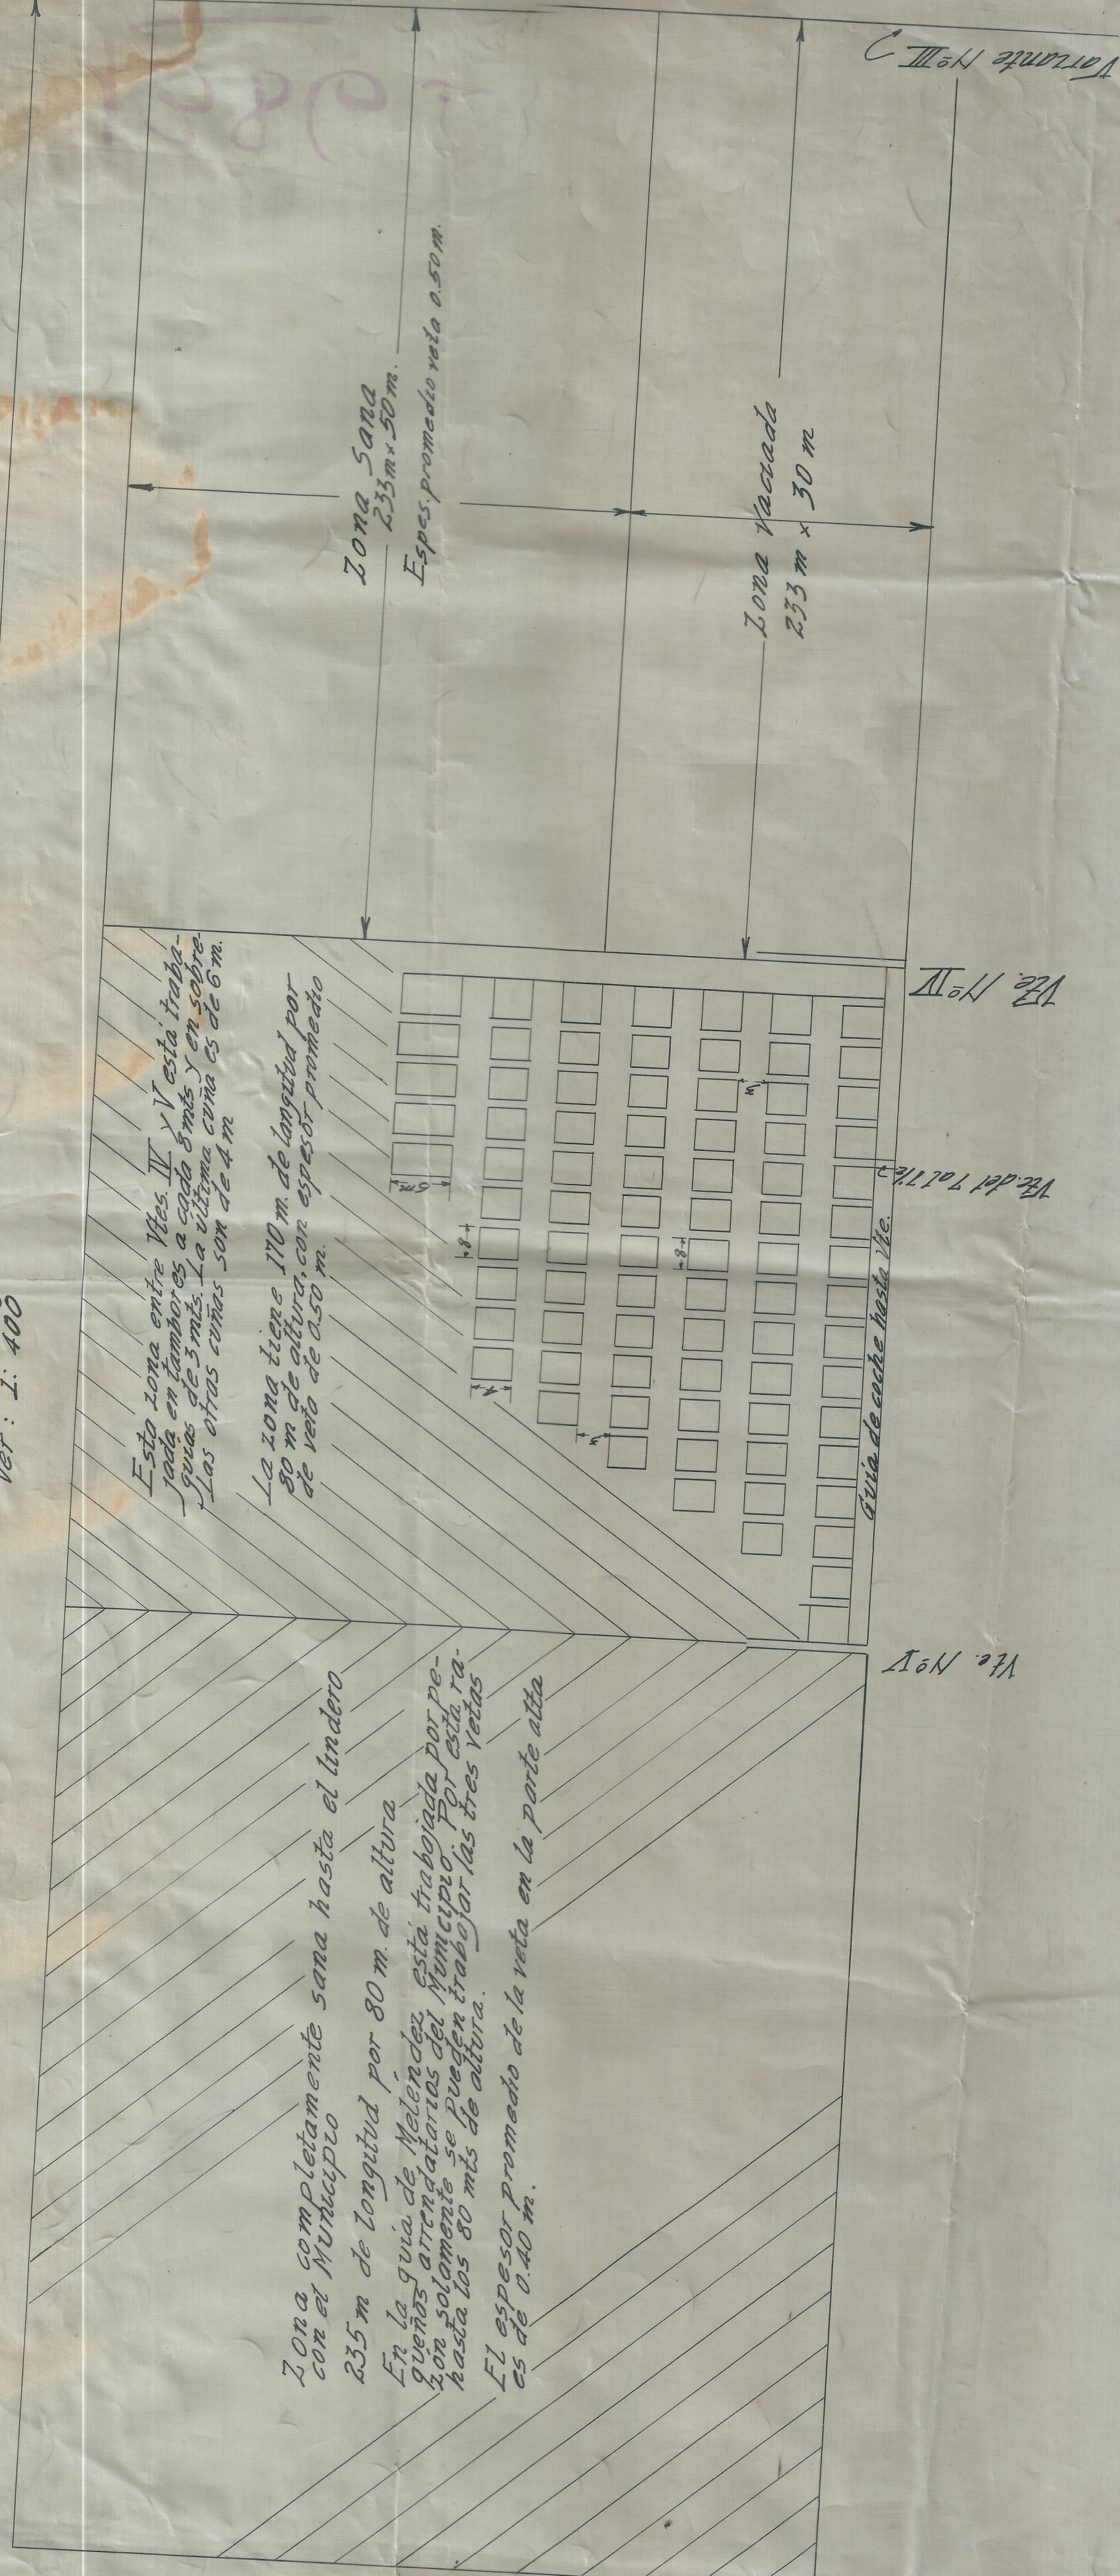

CROQUIS DE LAS MINAS DE LOS CHORROS

Levantó y Dibujó:

J. Salcedo

Copiado por: José M. Salcedo H.
Dib. Explotación