


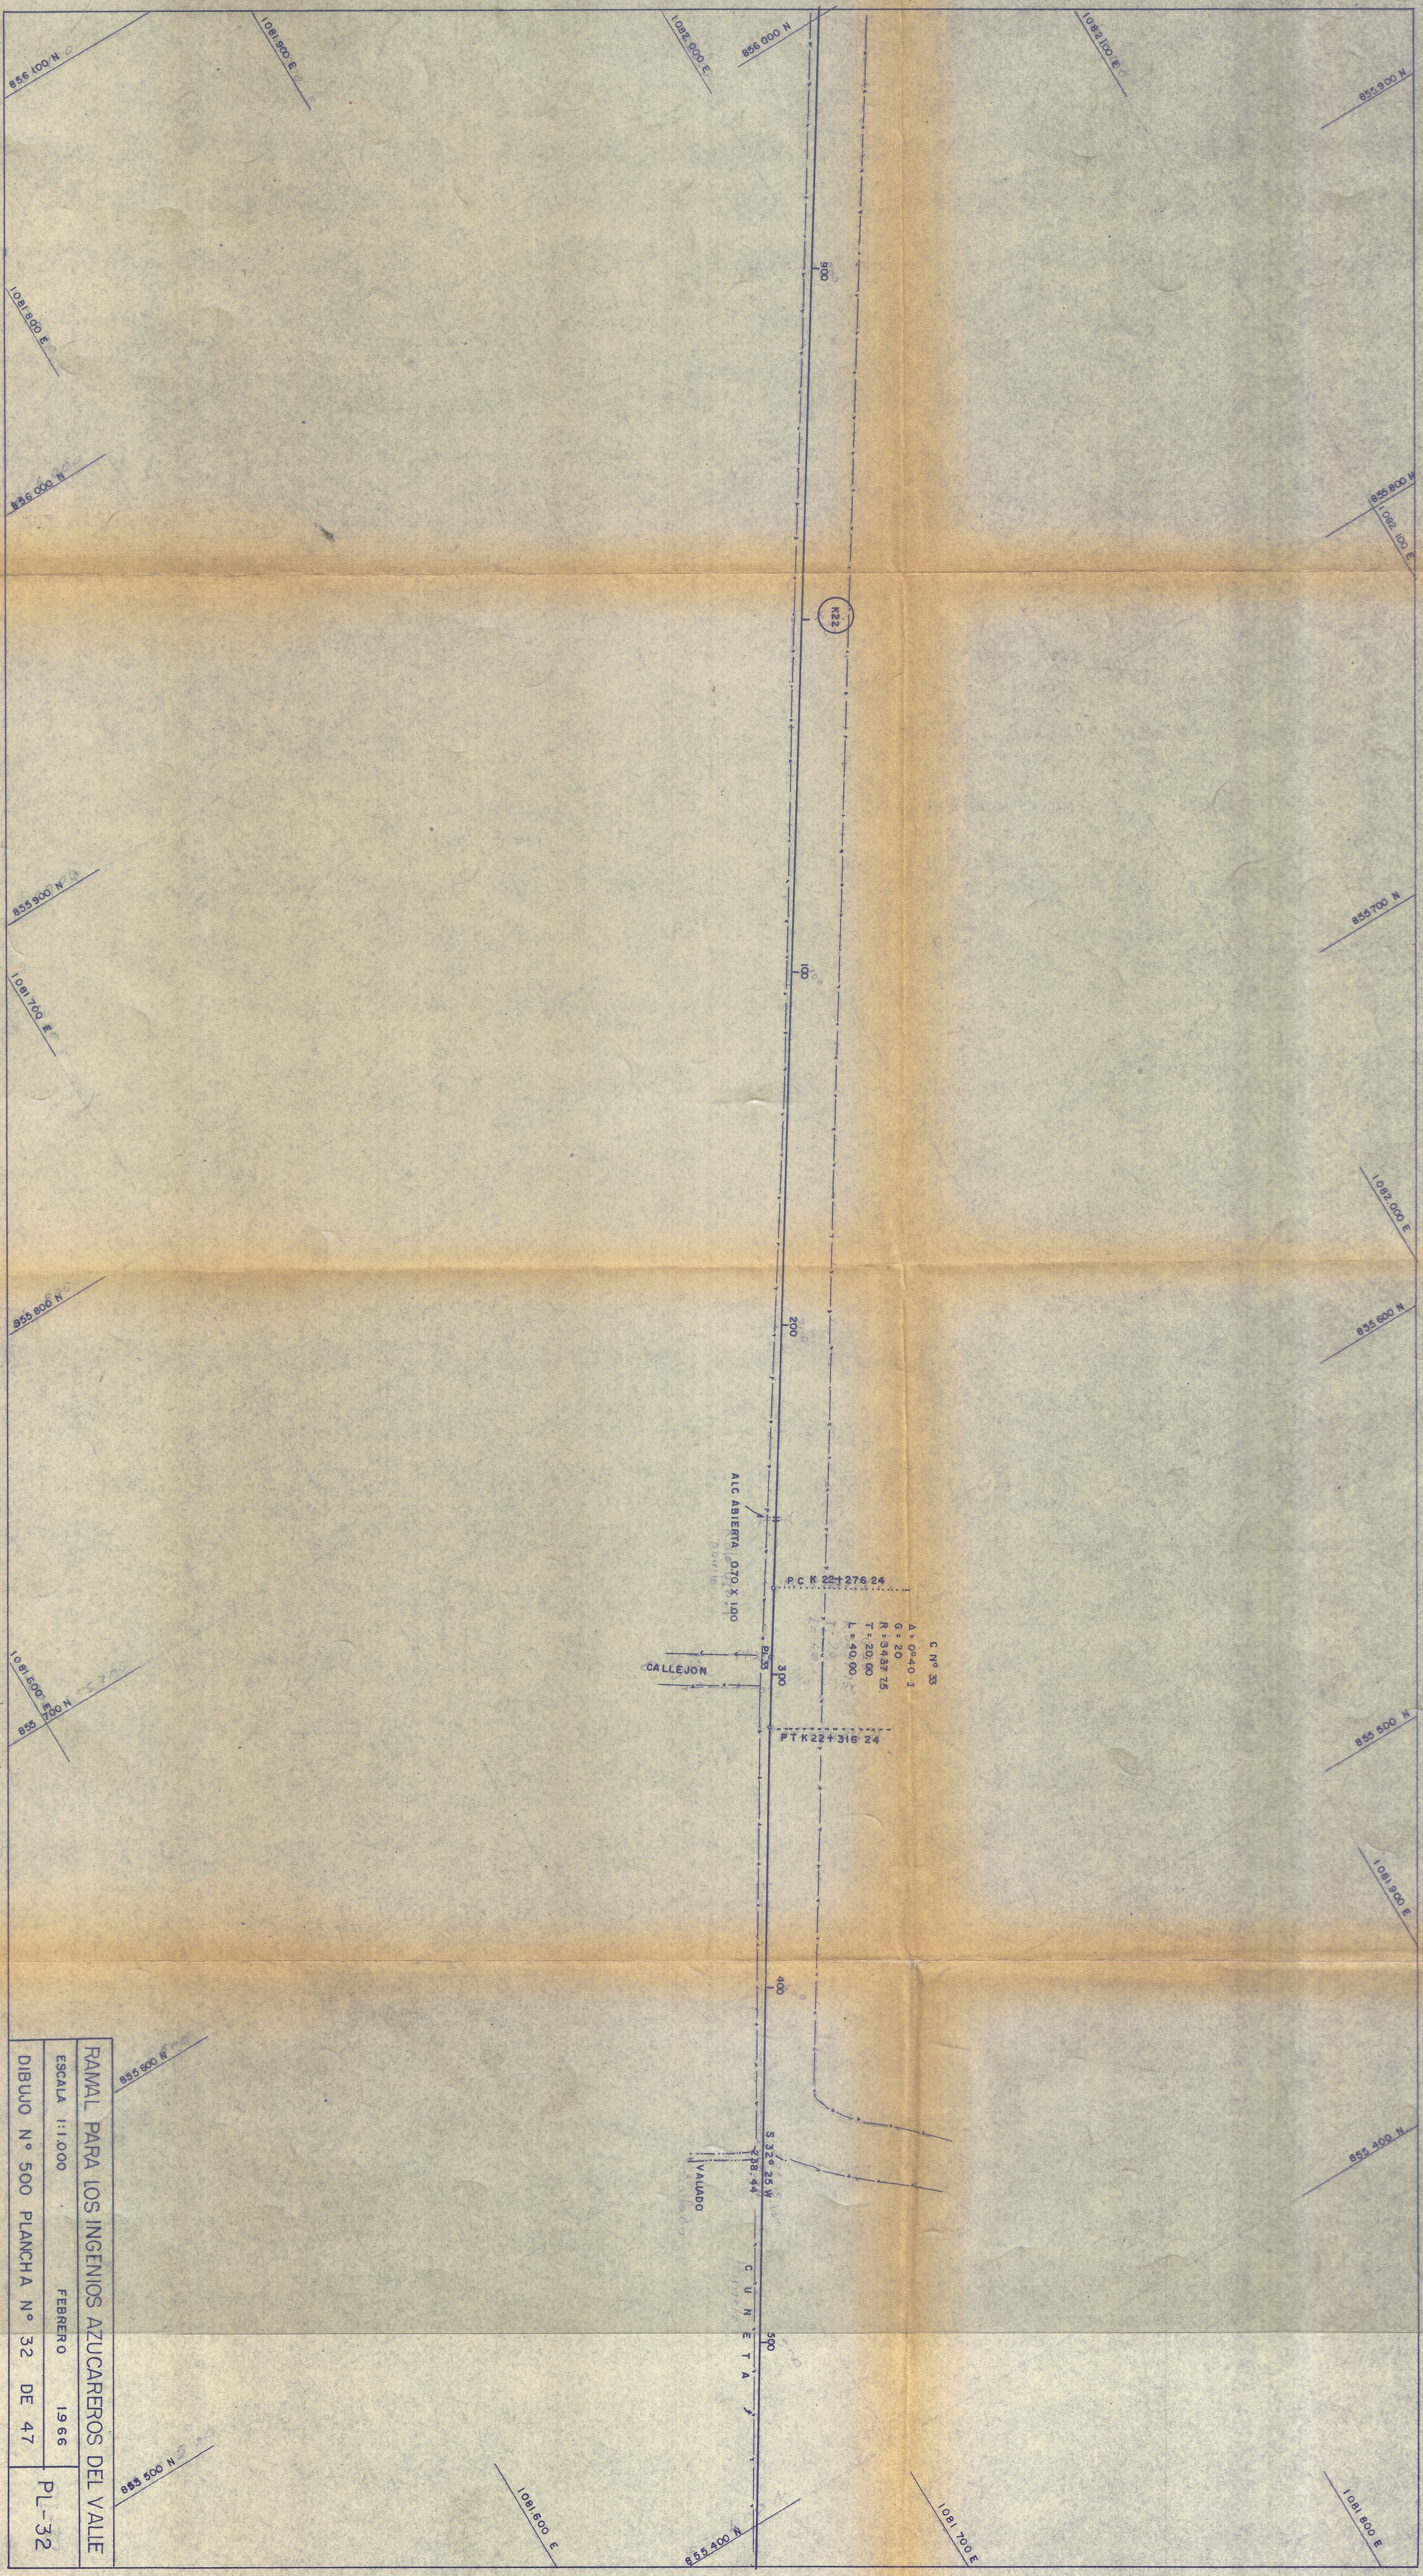

RAMAL PARA LOS INGENIOS AZUCAREROS DEL VALLE		
ESCALA 1:1,000	FEBRERO	1966
DIBUJO N° 500 PLANCH A N° 32 DE 47		PL-32

N 17407