


Ferrocarriles Nacionales.
 Consejo Administrativo.
 Departamento Técnico.
 F.C. del Pacífico.
 Talleres Centrales de Cali.
 Casa Redonda.

Planta General. Escala: 1/1000.
 Detalle de Planta. Escala: 1/500.

11

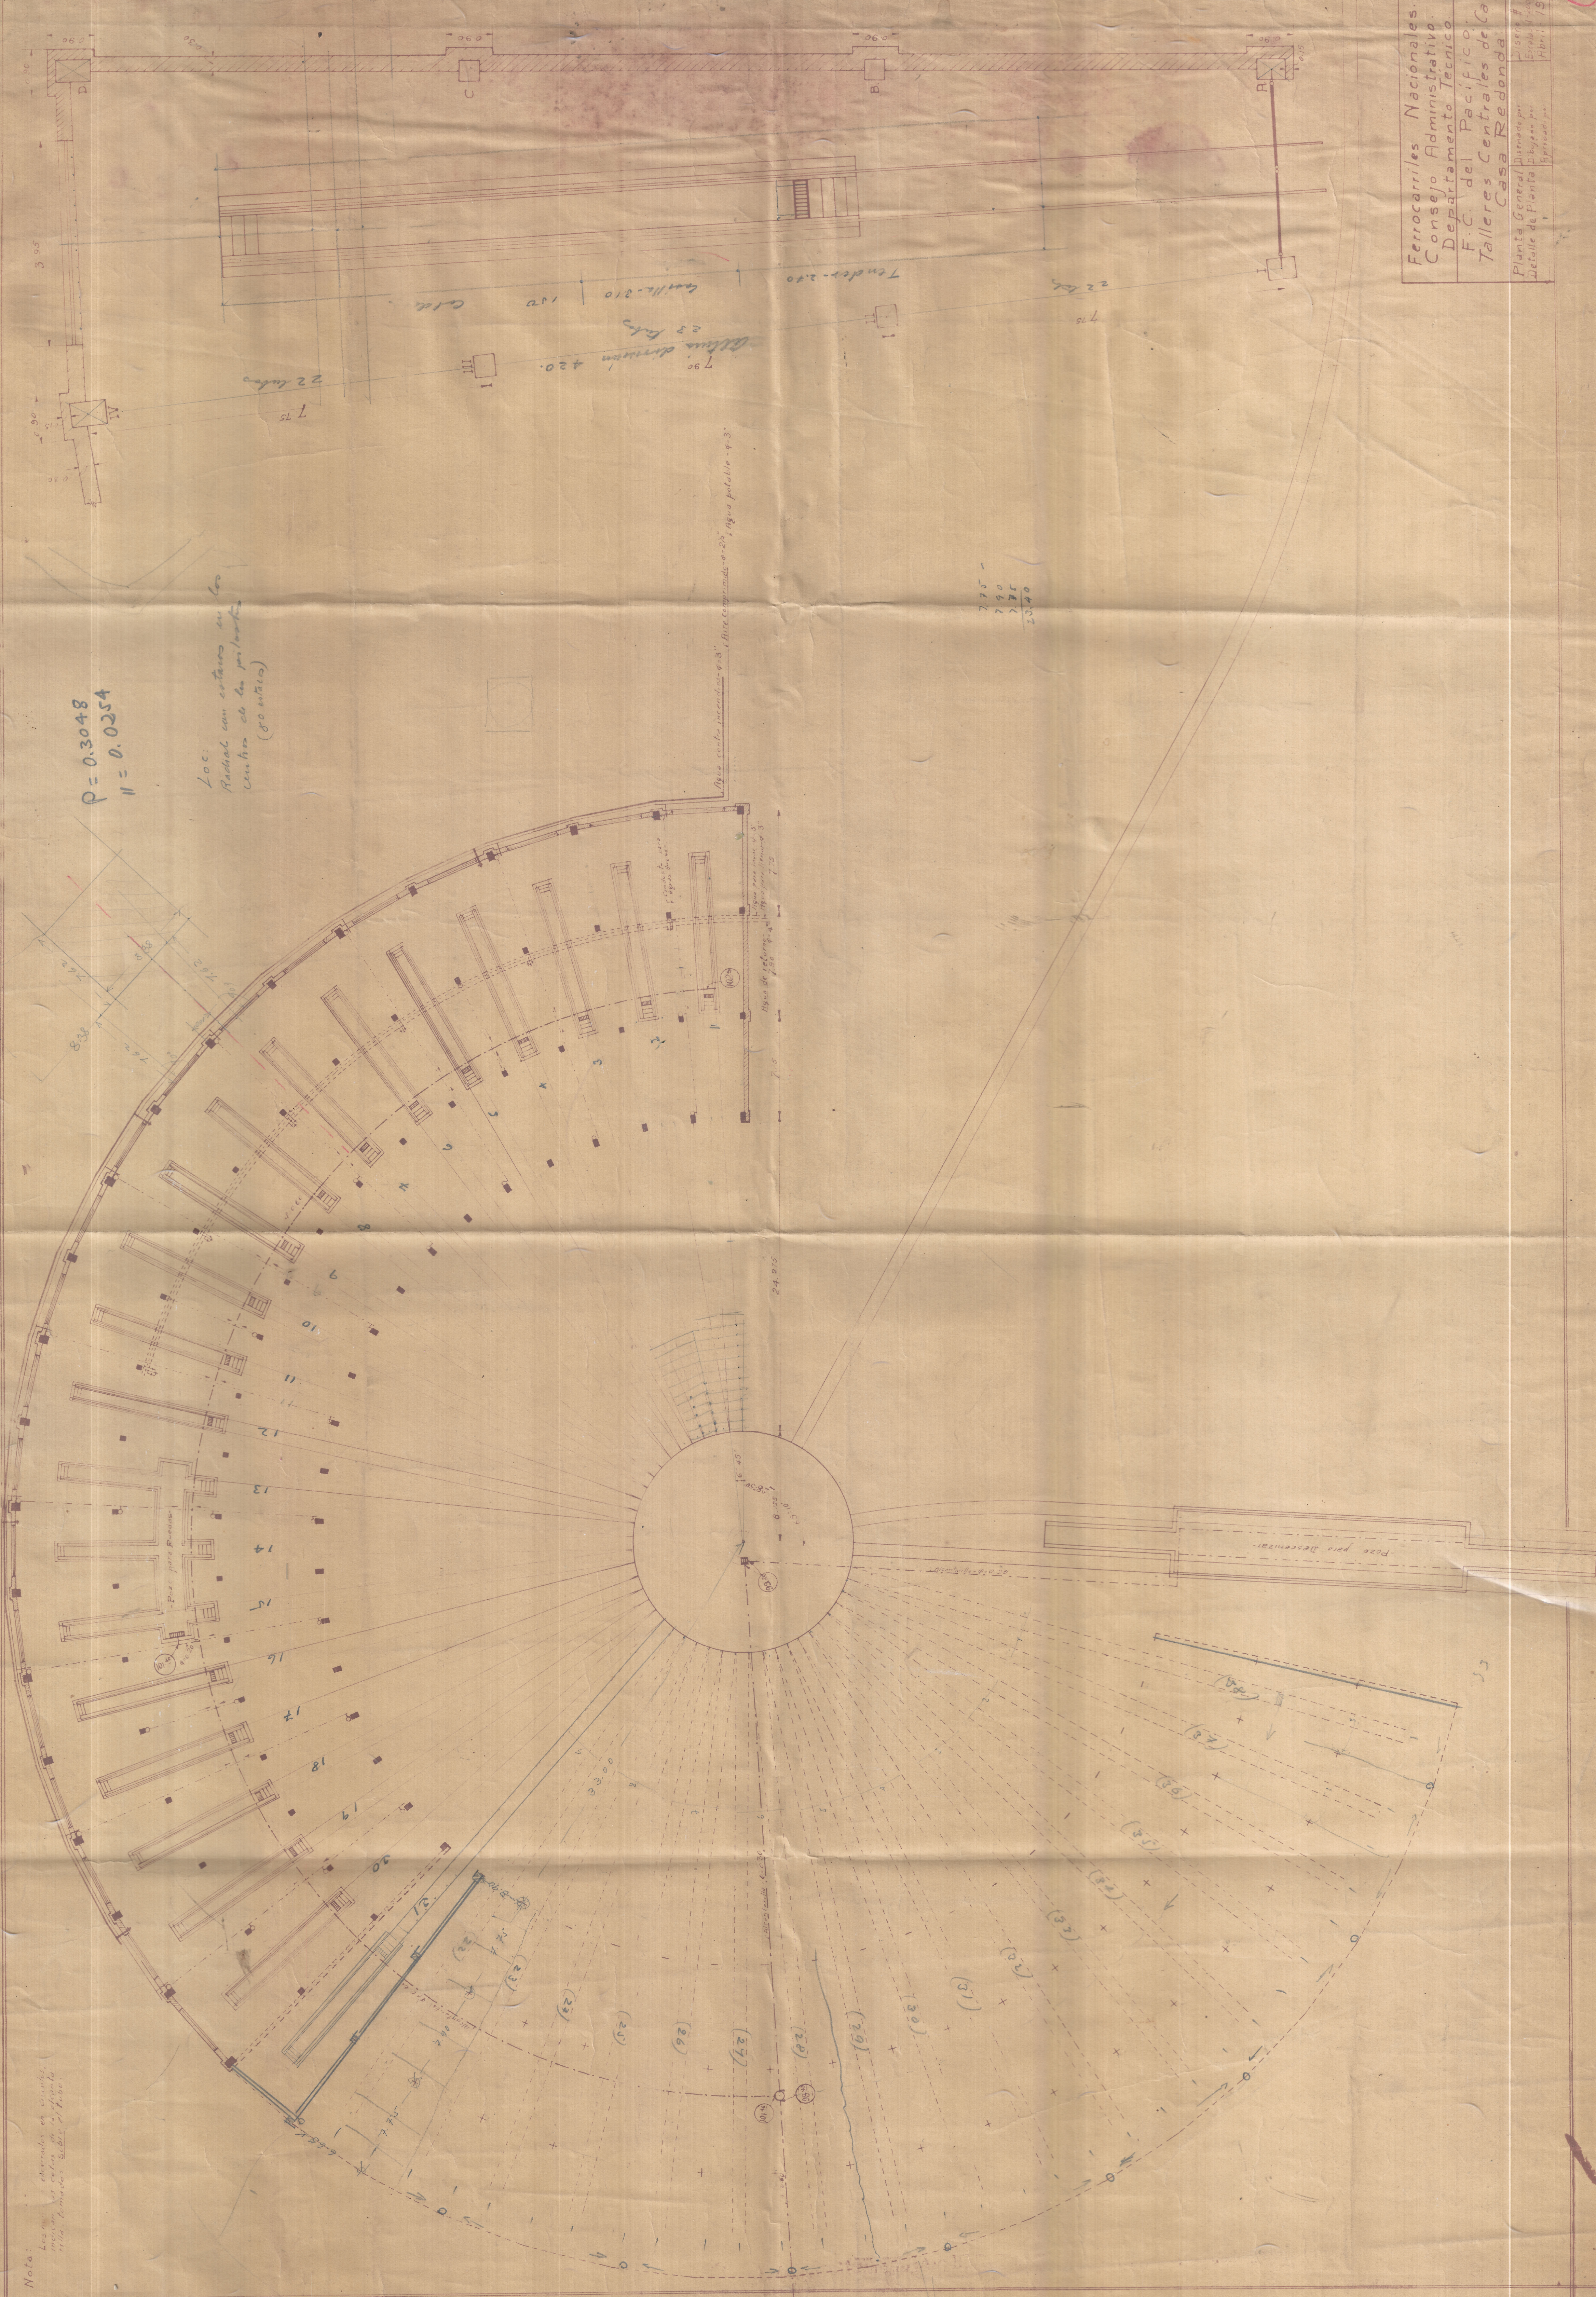

$P = 0.3048$
 $H = 0.0284$

Loc.
 Redonda en estación en la
 Unión de las periferias
 (80 metros)

Para cada inmueble 9.8'. Para cada inmueble 9.8', agua potable 9.8'.

275 -
 290
 275
 2040

55
 50
 5

Nota:
 Las dimensiones en metros
 son las mismas que en el plano.