


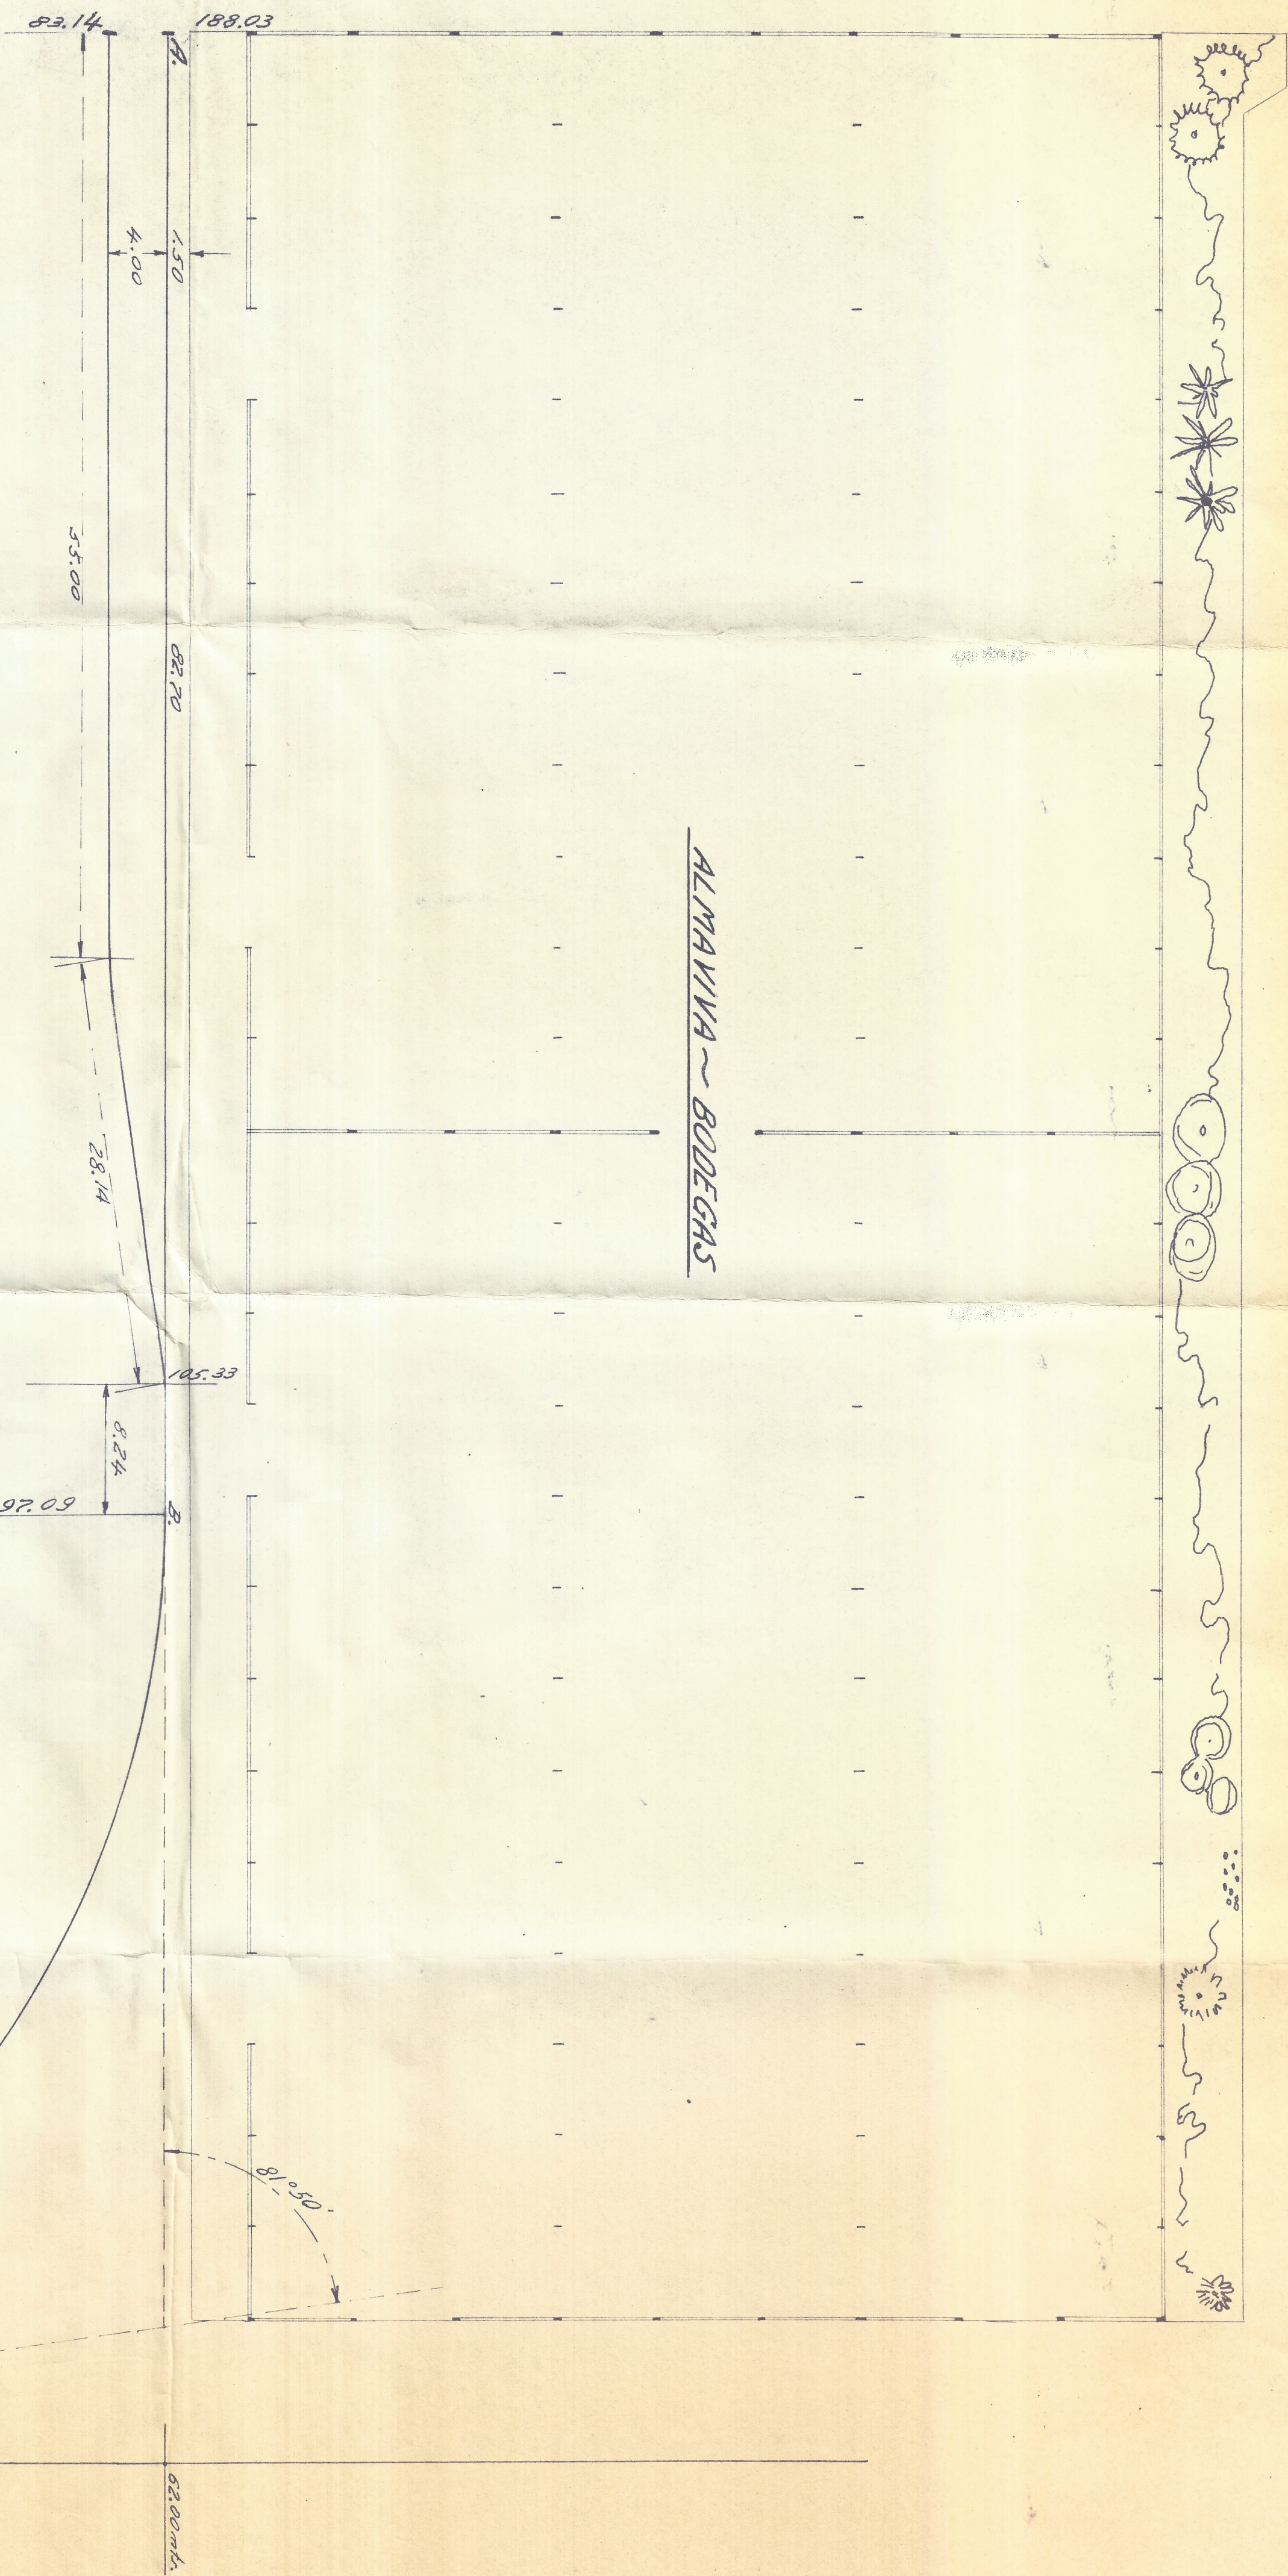

PROYECTO DE AMPLIACION EN LOS APAR-
TADEROS INTERIORES EN LAS BODEGAS
DE ALMAVIVA

ESCALA 1:300	PROYECTO
CALI, MAYO 7/69	MCA. F. JARAMILLO J.

PROJECTO
INGO. F. JARAMILLO J.

$\Delta = 81^{\circ} 50'$
 $G = 4^{\circ} 40'$
 $R = 61.41$
 $T = 53.23$
 $Z = 87.08$
 $\text{ExT} = 19.86$
 $C. = 5.00 \text{ mts.}$

P.C. = 9.41

C.D.	0.00
------	------