


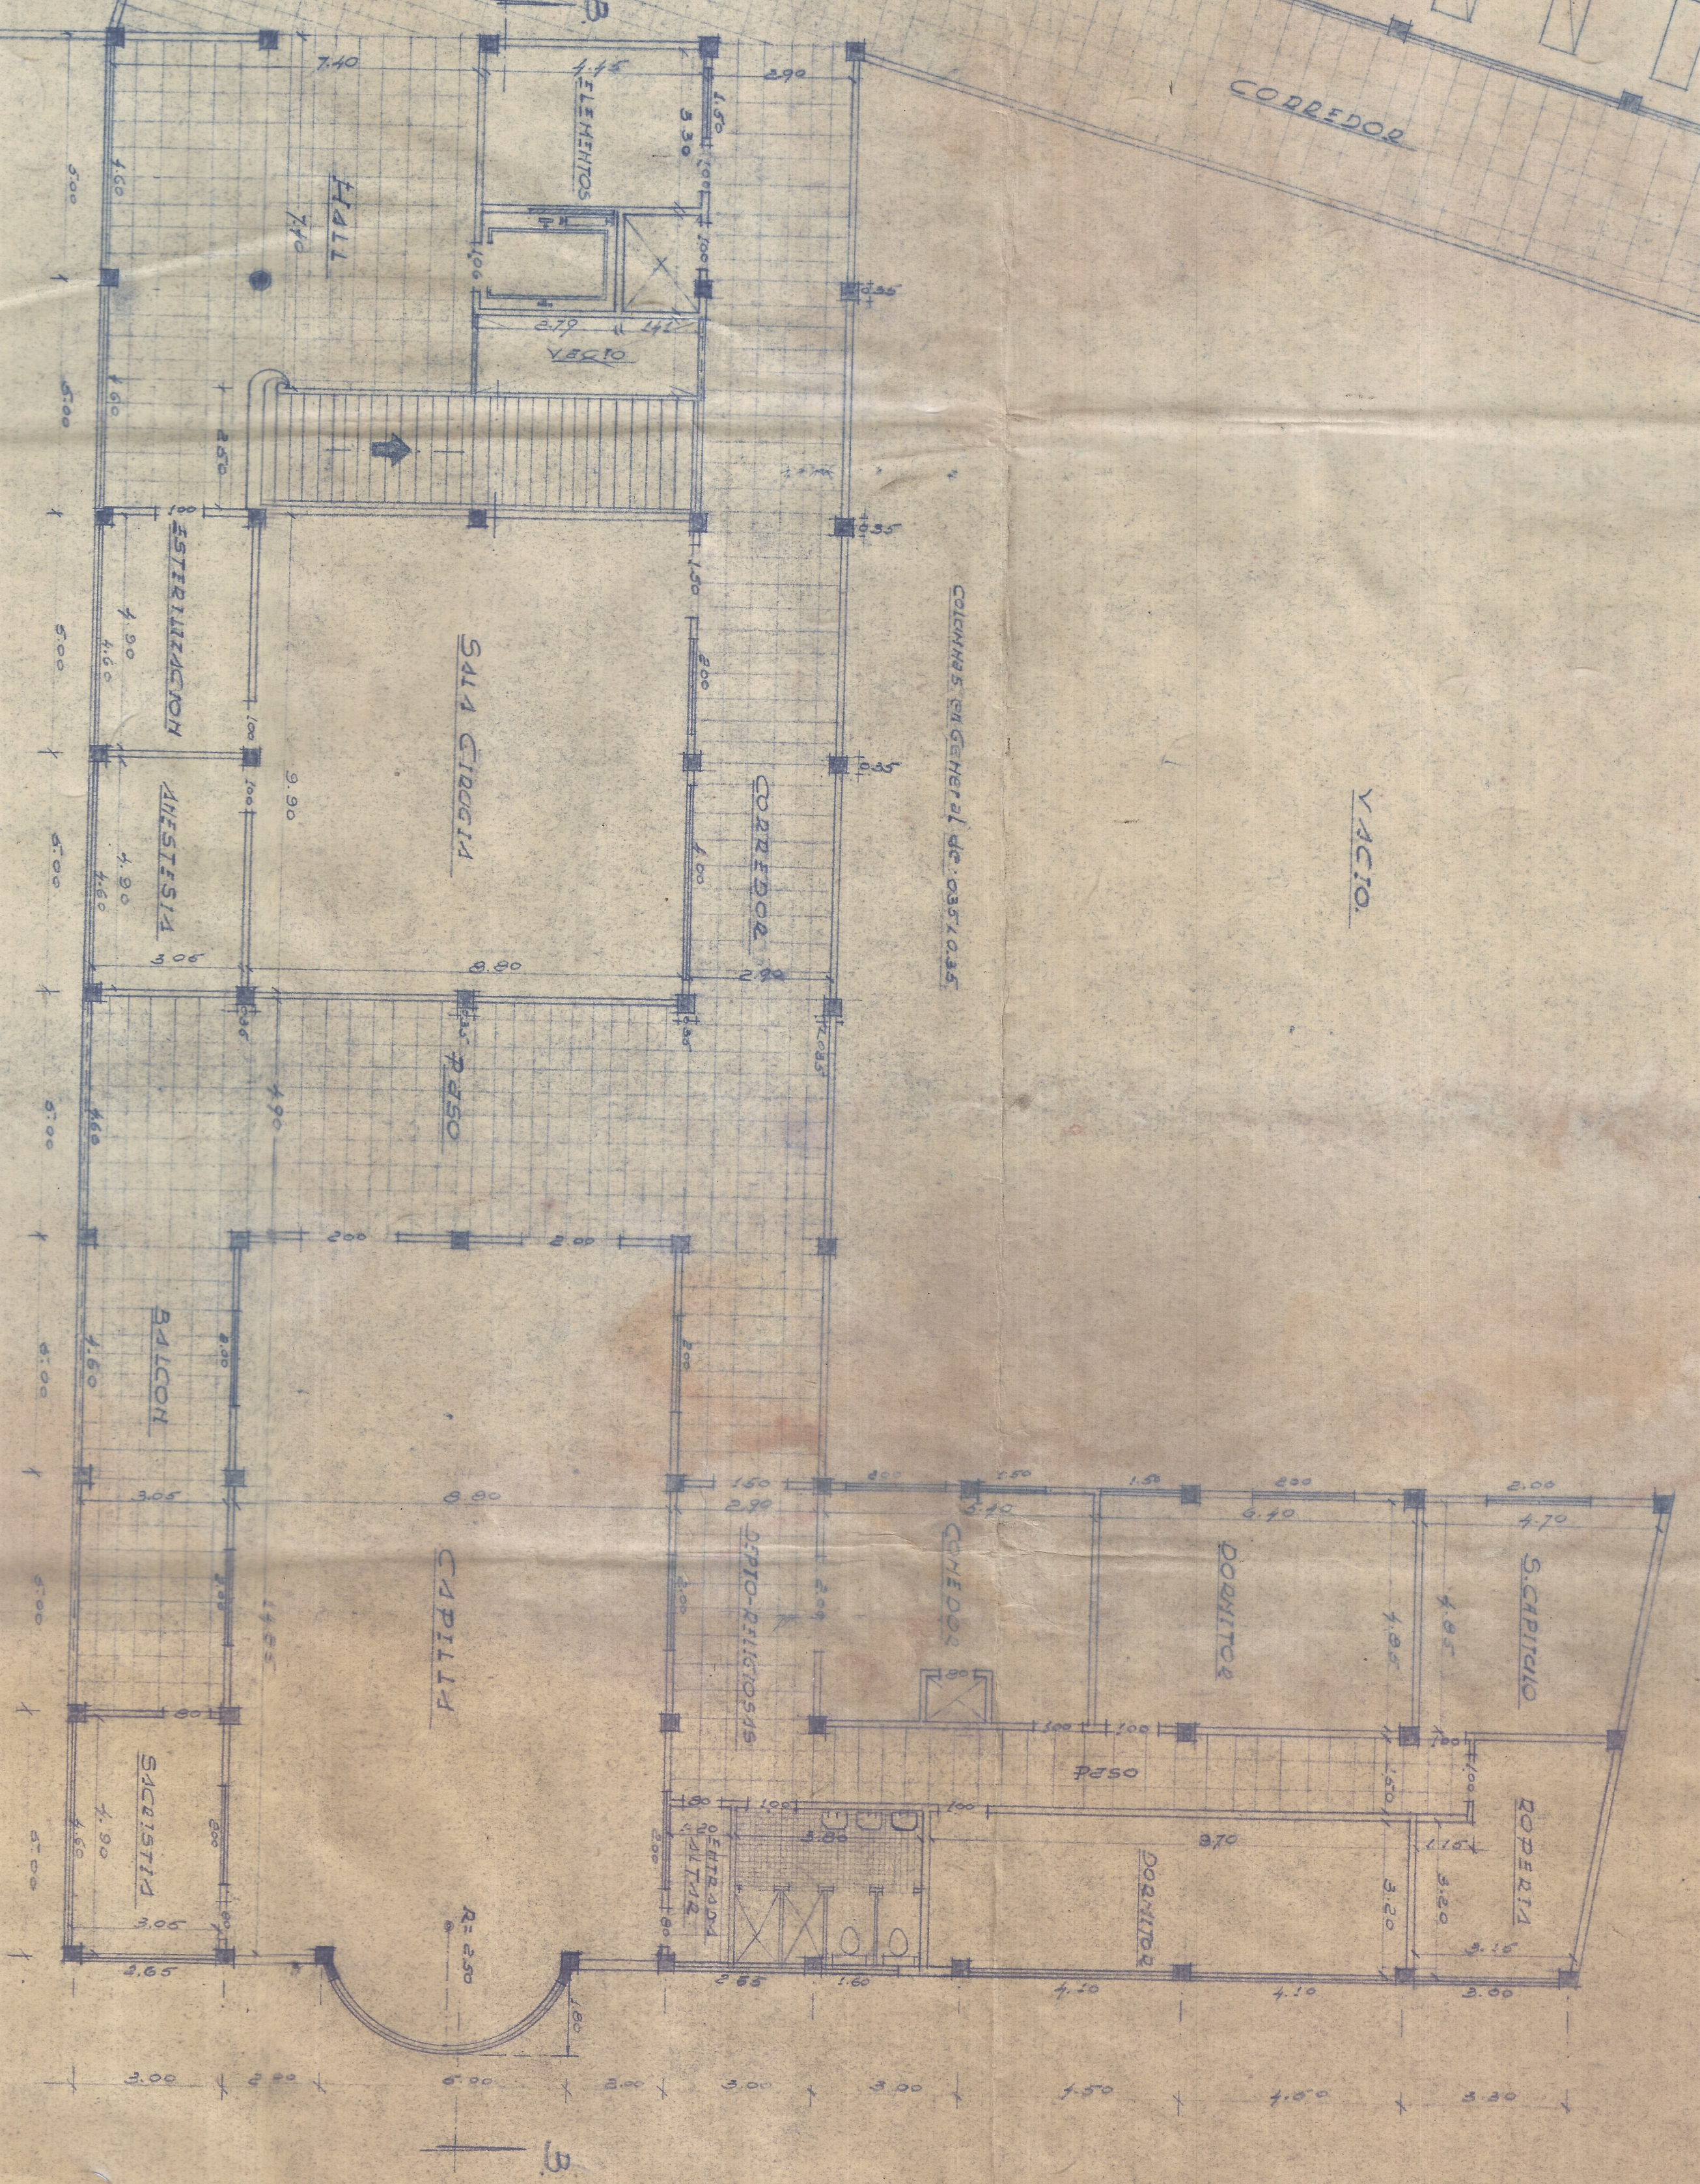

SEGUNDO PISO -
- ESC. 1100 -

PROYECTO DE:-
CLINICA-FERROVIARIA-
EN-CAL I-
PROYECTO
FRANCISCO-JARAMILLO-J