

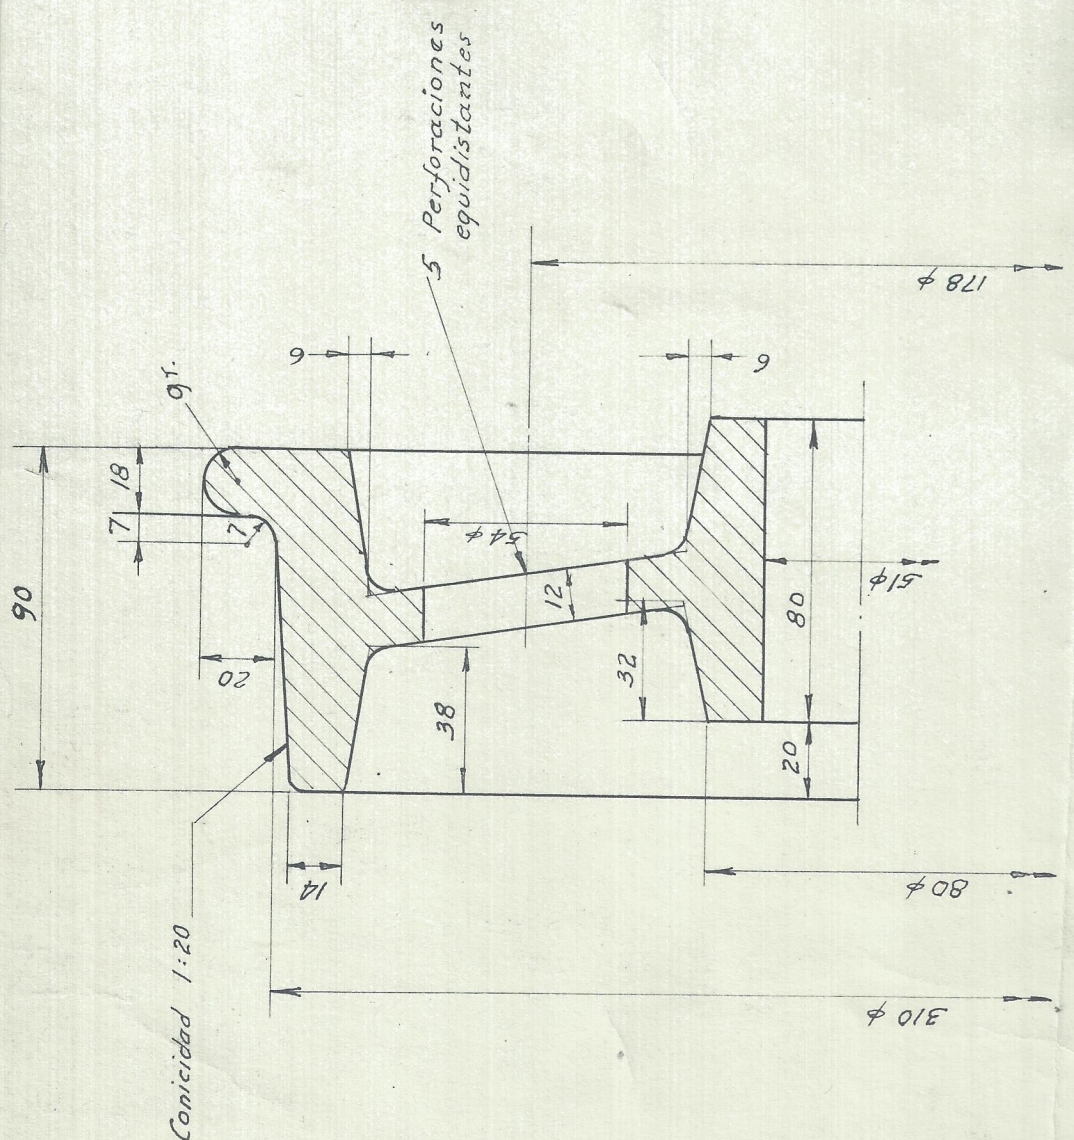


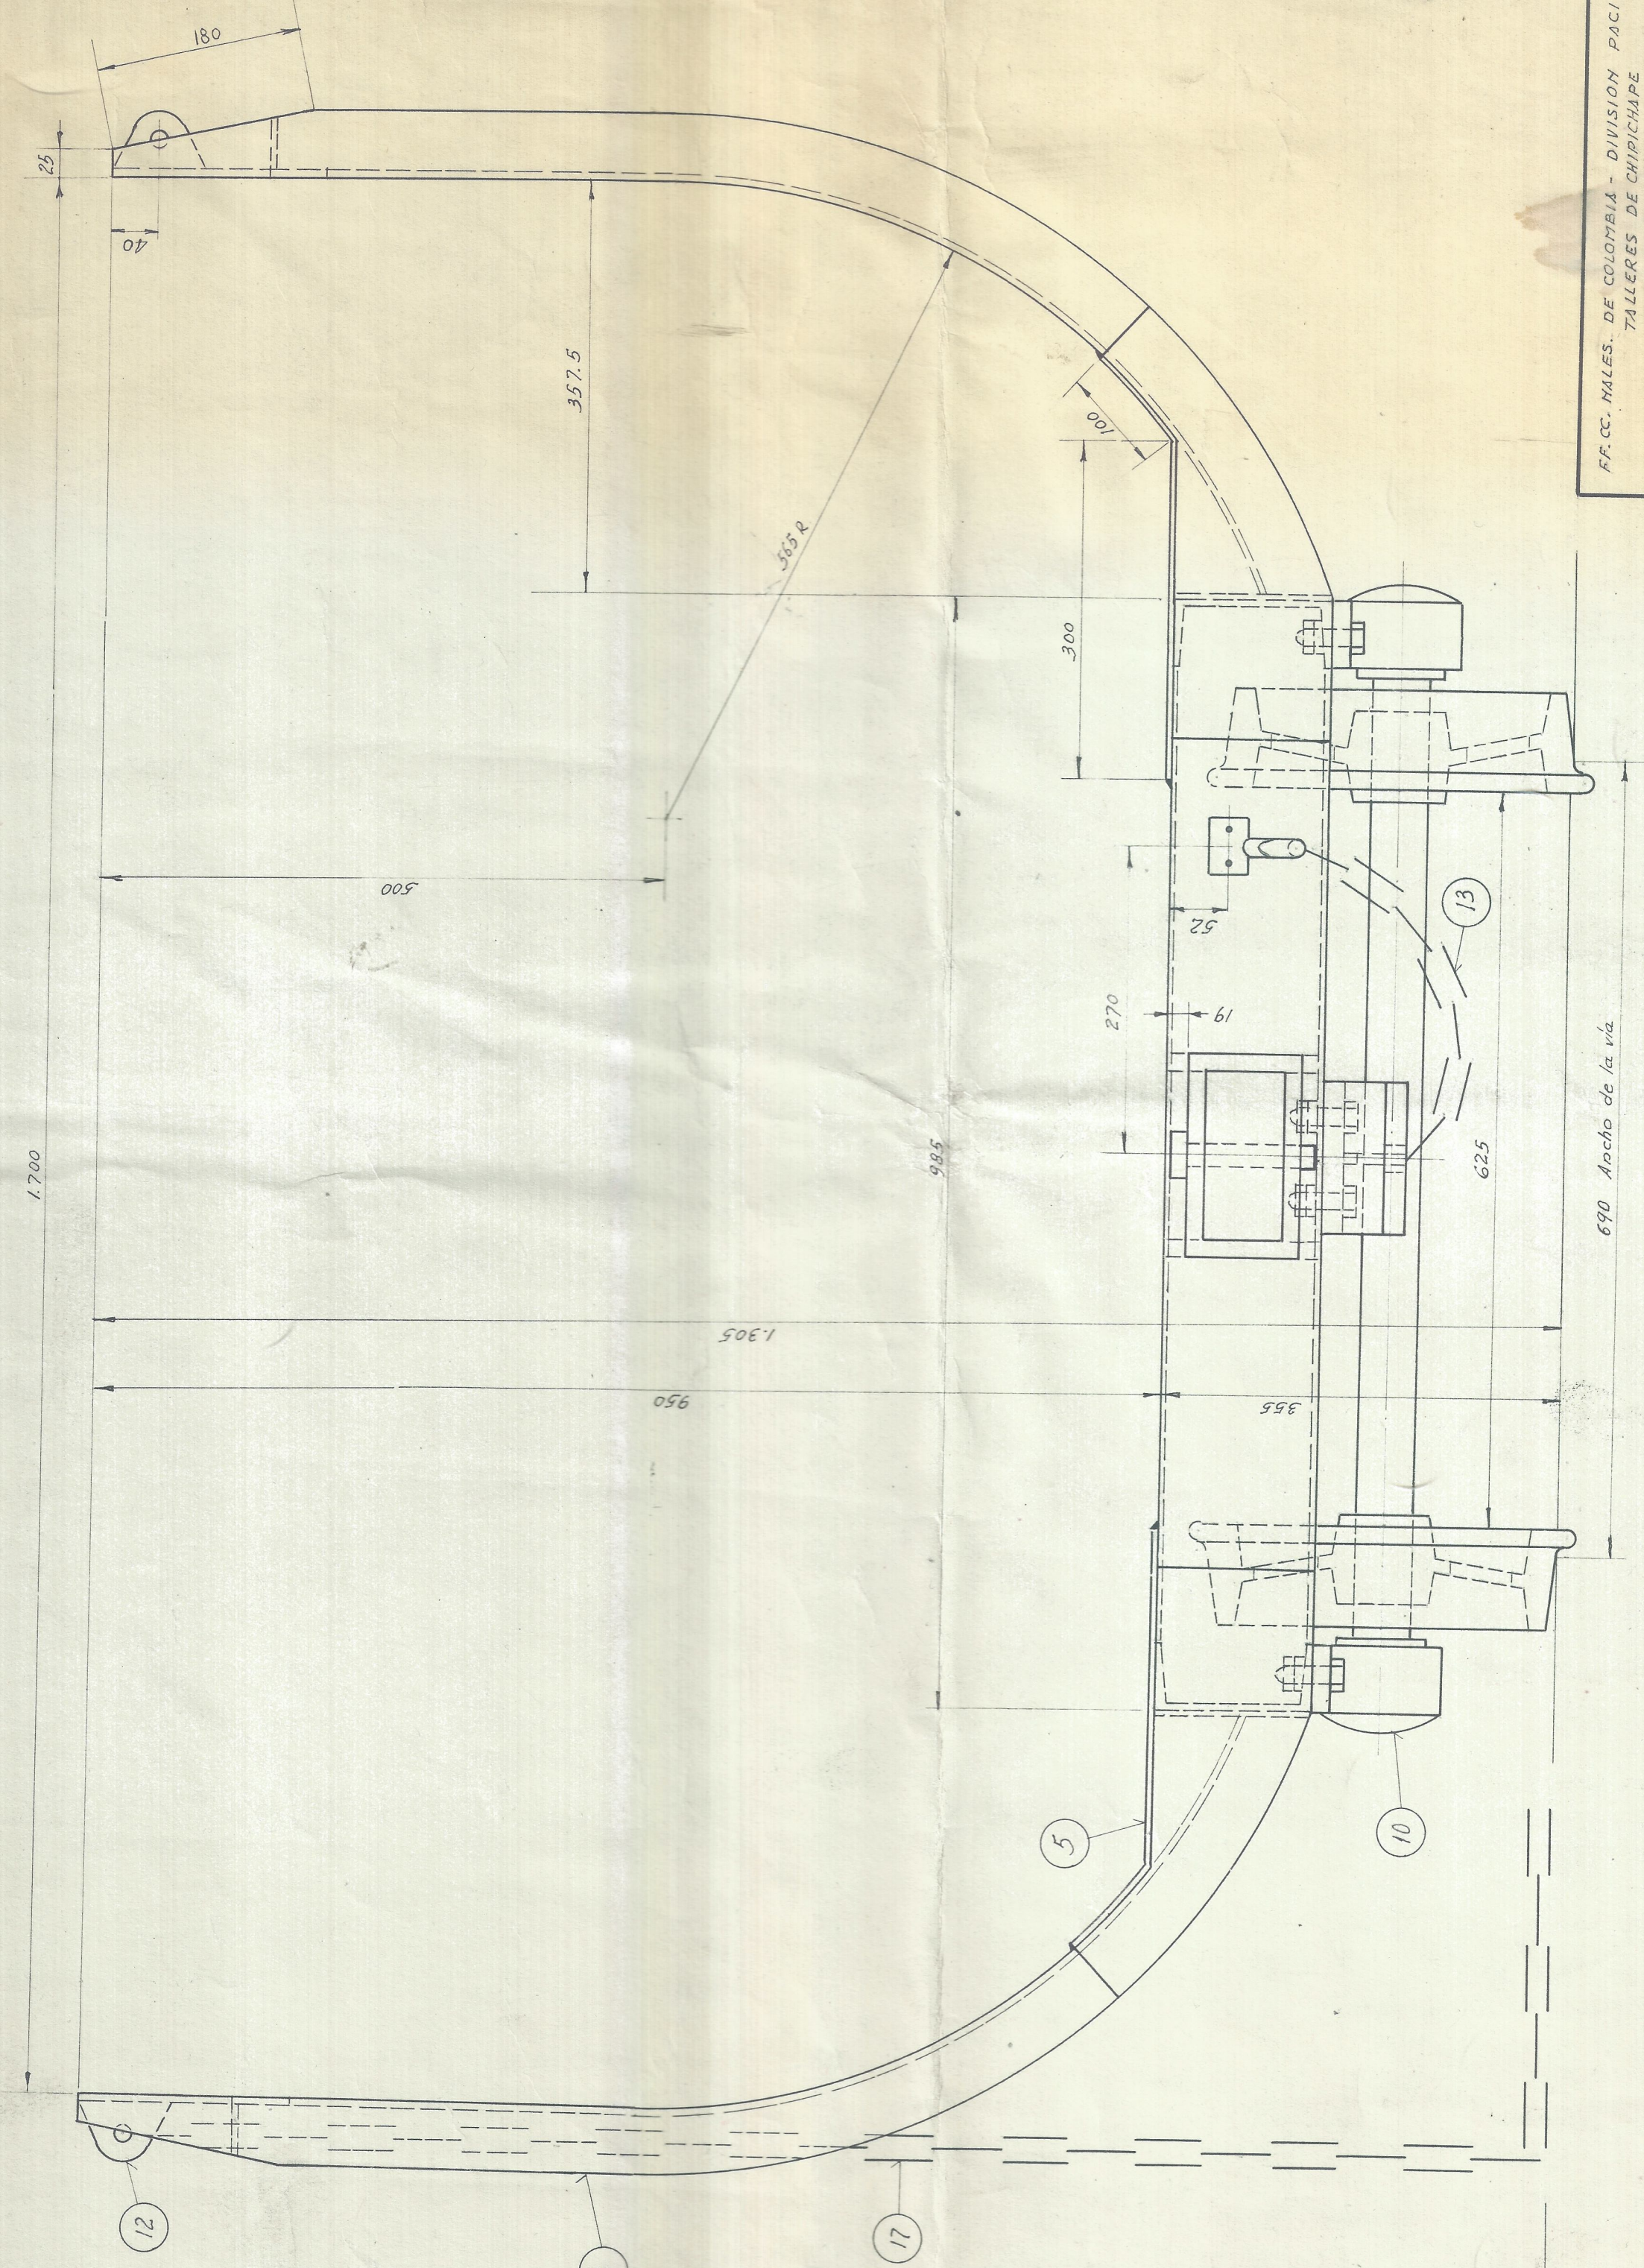

DETALLE 1798 ESCALA 1:2

Nota: Todas Las Partes Deben de Soldarse
La Rueda Debe Entrar de En Con un Bucle de 0.005"

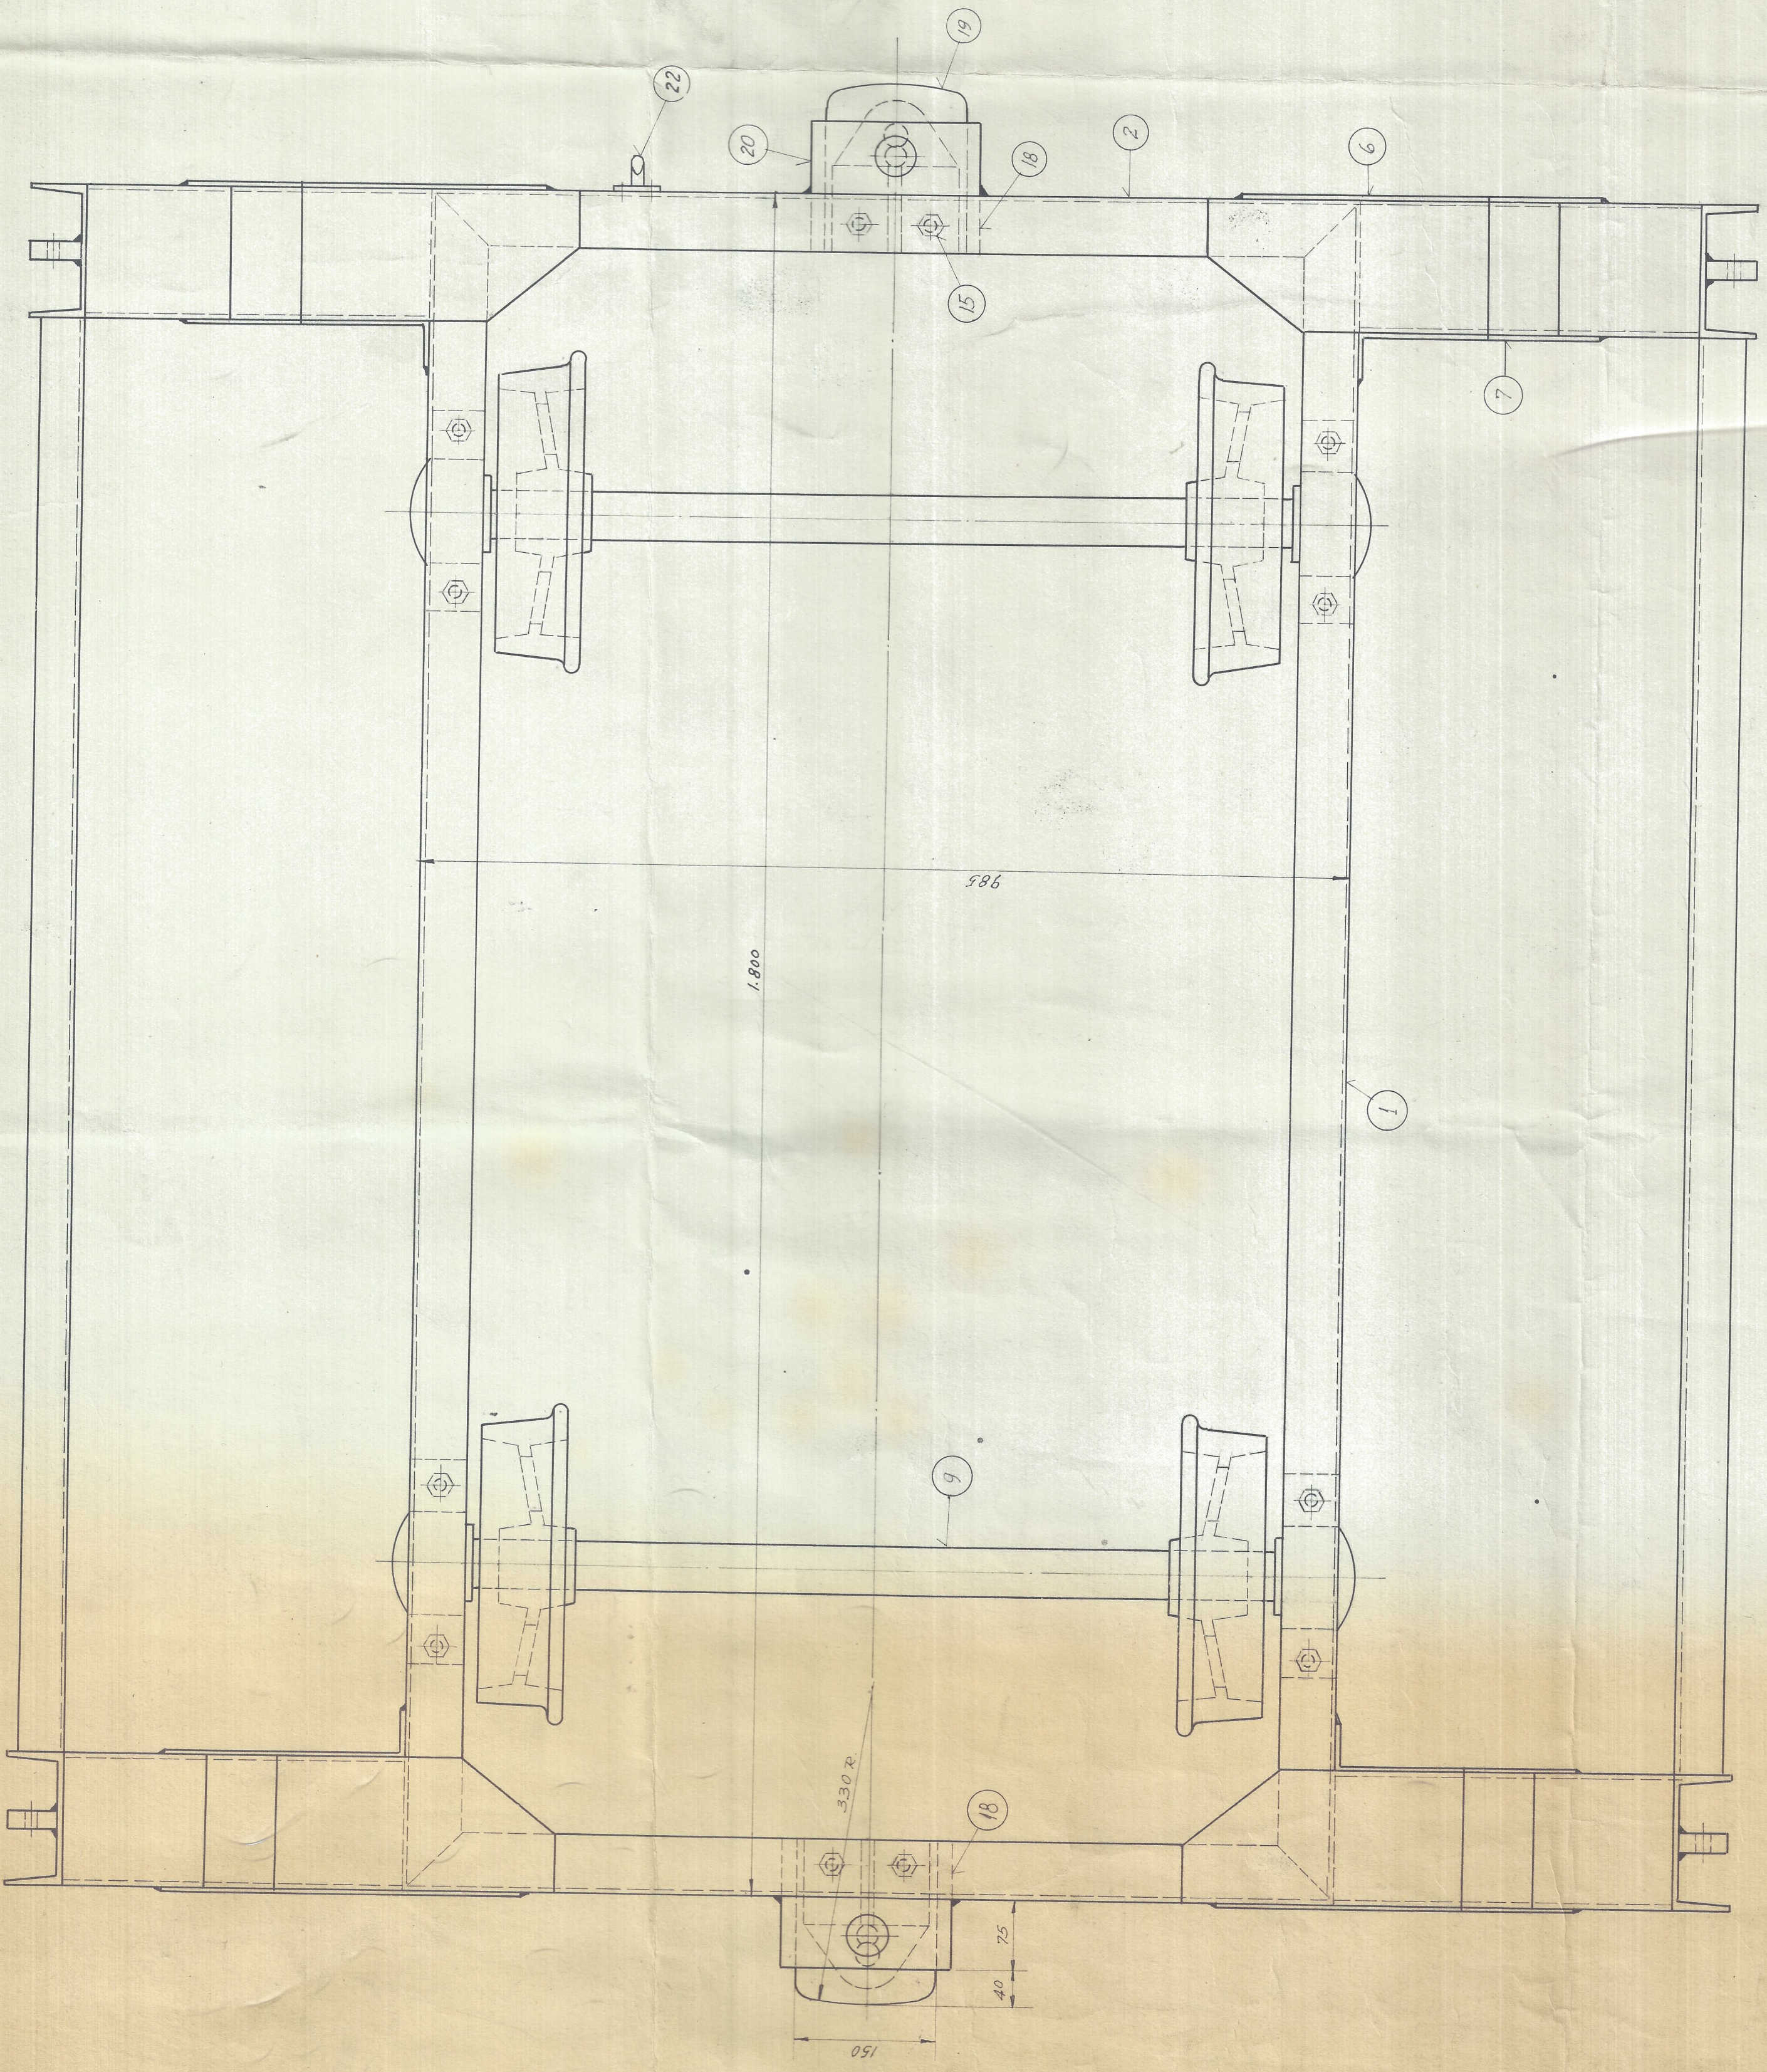

FICHA DE MATERIALES DE CONSTRUCCION - DIVISION PACIFICO	
TALLERES DE EMPLEADO	
Cerro Pasa Traviestas - CARIDAD 4.5 Tr.	
APROBADO:	PLANO
REVISADO:	
DIBUJADO:	
ESCALA:	1:5

No.	Nombre	MATERIAL	CANT.	OBSERVACIONES
1	VIGA LATERAL	PERFIL EN "U" DE 40x16 NO/14x1800	2	
2	CORREZAL	PERFIL EN "U" DE 40x16 NO/14x985	2	
3	RODIL	PERFIL EN "U" DE 40x16 NO/14x1229	4	
4	ESPACIADOR	ANGULO DE 20x50x5 - 1.520	2	
5	REFUERZO SUPERIOR	PLATINA DE HIERRO 40x5x400	4	
6	REFUERZO DELANTERO	PLATINA DE HIERRO DE 210x5x385	4	
7	REFUERZO TRASERO	PLATINA DE HIERRO DE 210x5x310	4	
8	RUEDAS	ACERO PUNDO	4	
9	EJE	ACERO AL CARBONO DE 52x4x985	2	
10	SOPORTE "X" A"	N° TIVIZADOR NA PARA VIGORITAS CON RODAMIENTOS DE RODILLO A BOTULA DE 1 1/2" x 50 CARGA VEL. 13 PULGES	4	
11	TORNILLO	PLATINA DE HIERRO DE 50x19x80	12	
12	SOPORTE DE LA CADENA	DE 1 1/2" x 350	4	
13	CABINA GALVANIZADA	PLATINA DE HIERRO DE 140x19x195	1	
14	ACABADORA	DE 1 1/2"	2	
15	TUERCA HEXAGONAL	DE 1 1/2"	12	
16	ARANDOLA PLANA	DE 1 1/2"	12	
17	CADENA GALVANIZADA	DE 1 1/2" x 2000	2	
18	REFUERZO	PLATINA DE HIERRO DE 50x15x125	4	
19	TOPE	MADEIRA DE 1/2" x 70x150	2	
20	CASA DEL TOPE	PLATINA DE HIERRO DE 75x16x504	2	
21	PERNO	DE 3/4" x 120	2	
22	SEMANCHO PARA CUBIERTA	HIERRO	1	