


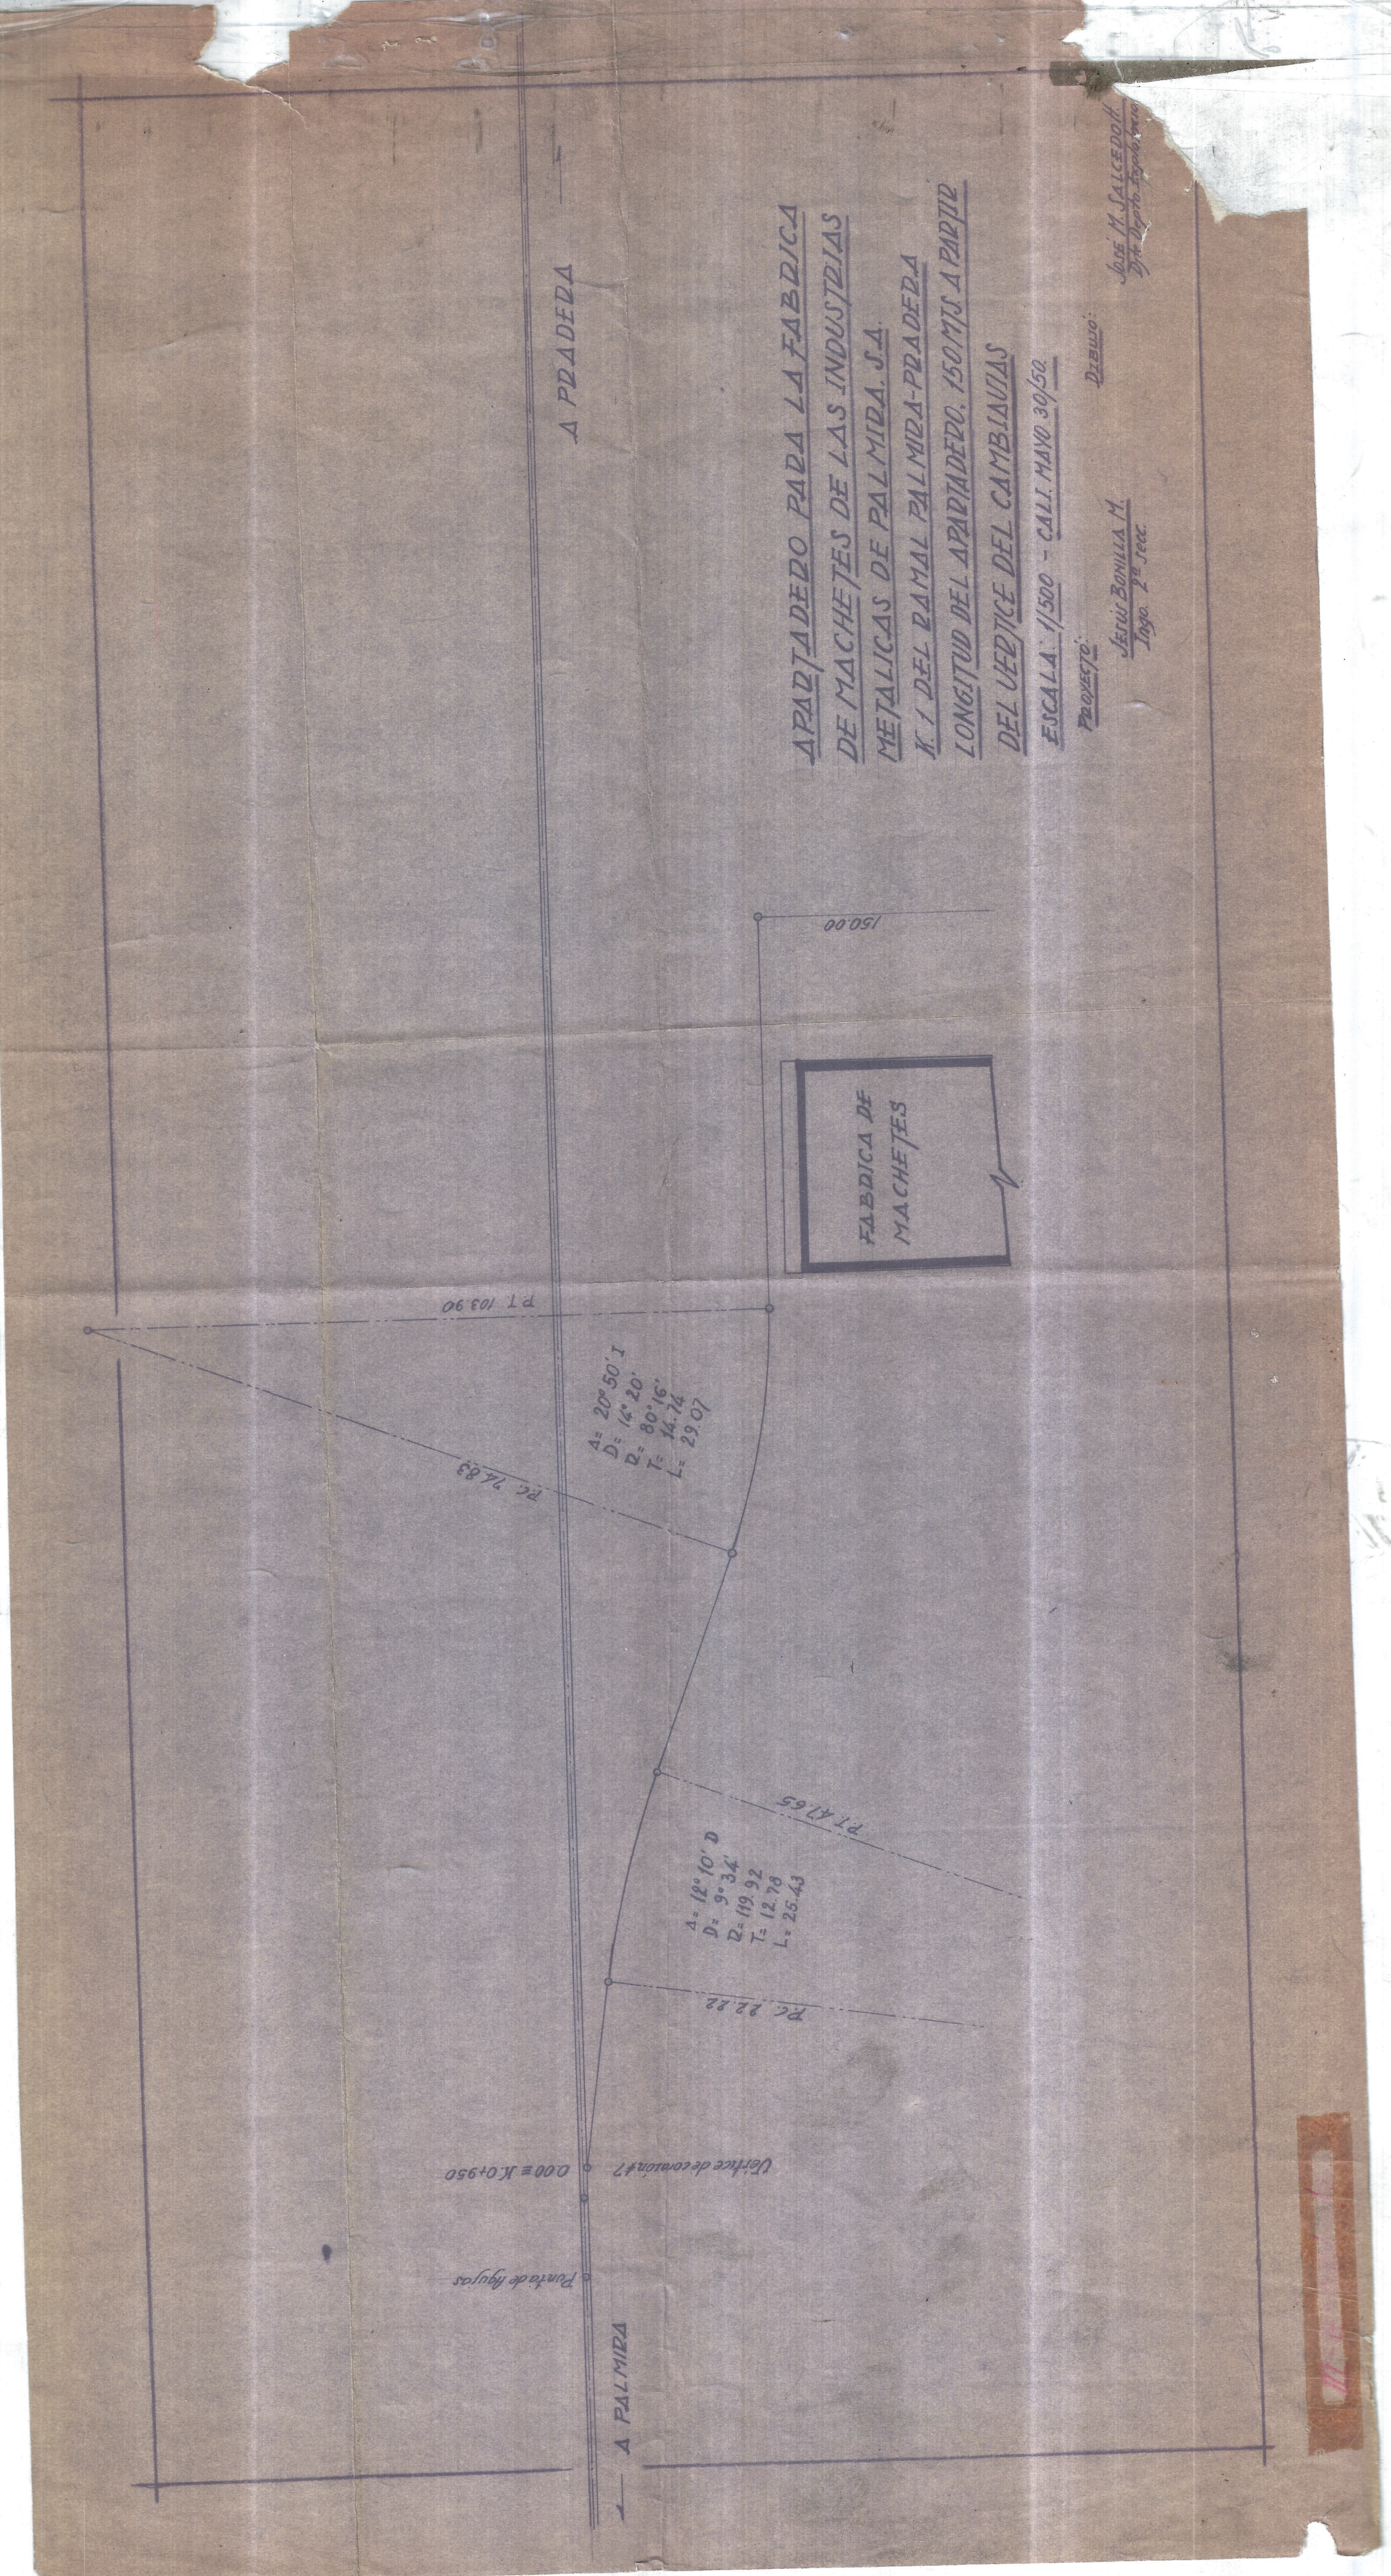

APARTADO PARA LA FABRICA
DE MACHETES DE LAS INDUSTRIAS
METALICAS DE PALMIRA S.A.
K. 1 DEL RAMAL PALMIRA-PRADERA
LONGITUD DEL APARTADO: 150 MTS A PARTIR
DEL VERTICE DEL CAMBIO

ESCALA: 1/500 - CALI, MAYO 30/52

PROYECTO:

