


191014

1550.

1550

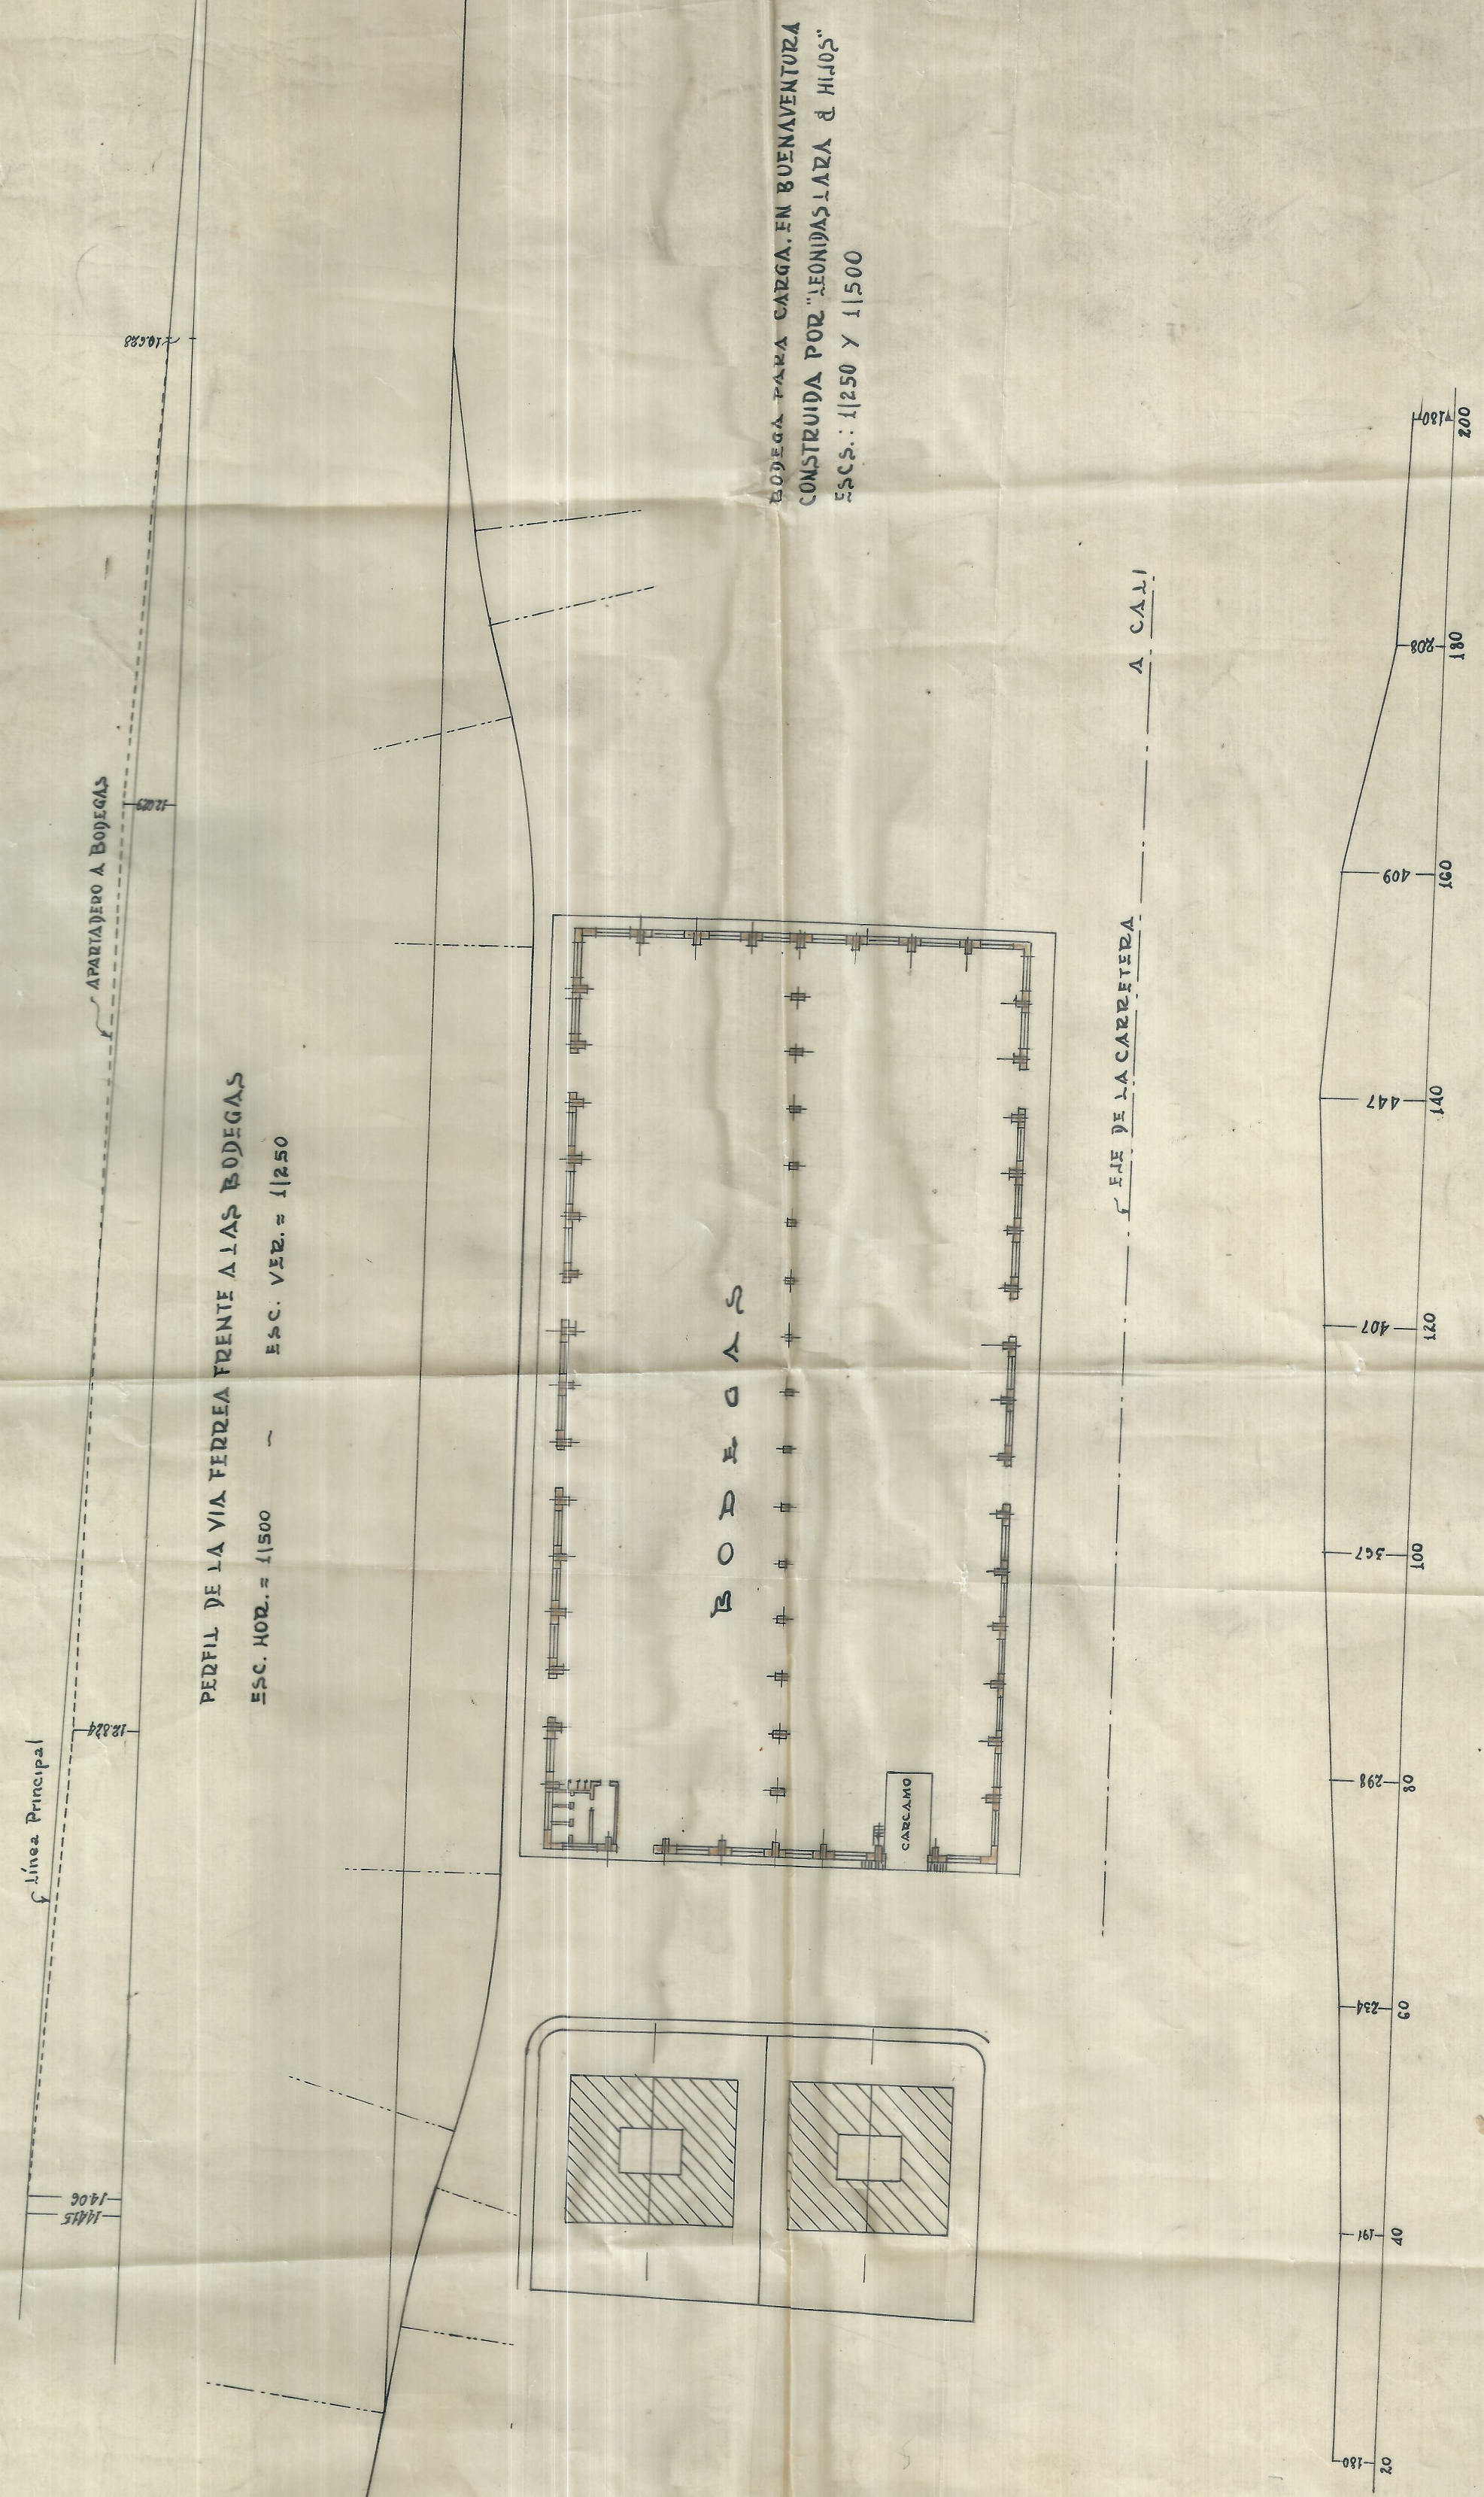

BODEGA PARA CARGA EN BUENAVENTURA
CONSTRUIDA POR "LEONIDAS LAZAR & HIJOS"
ESCS.: 1/250 Y 1/500