


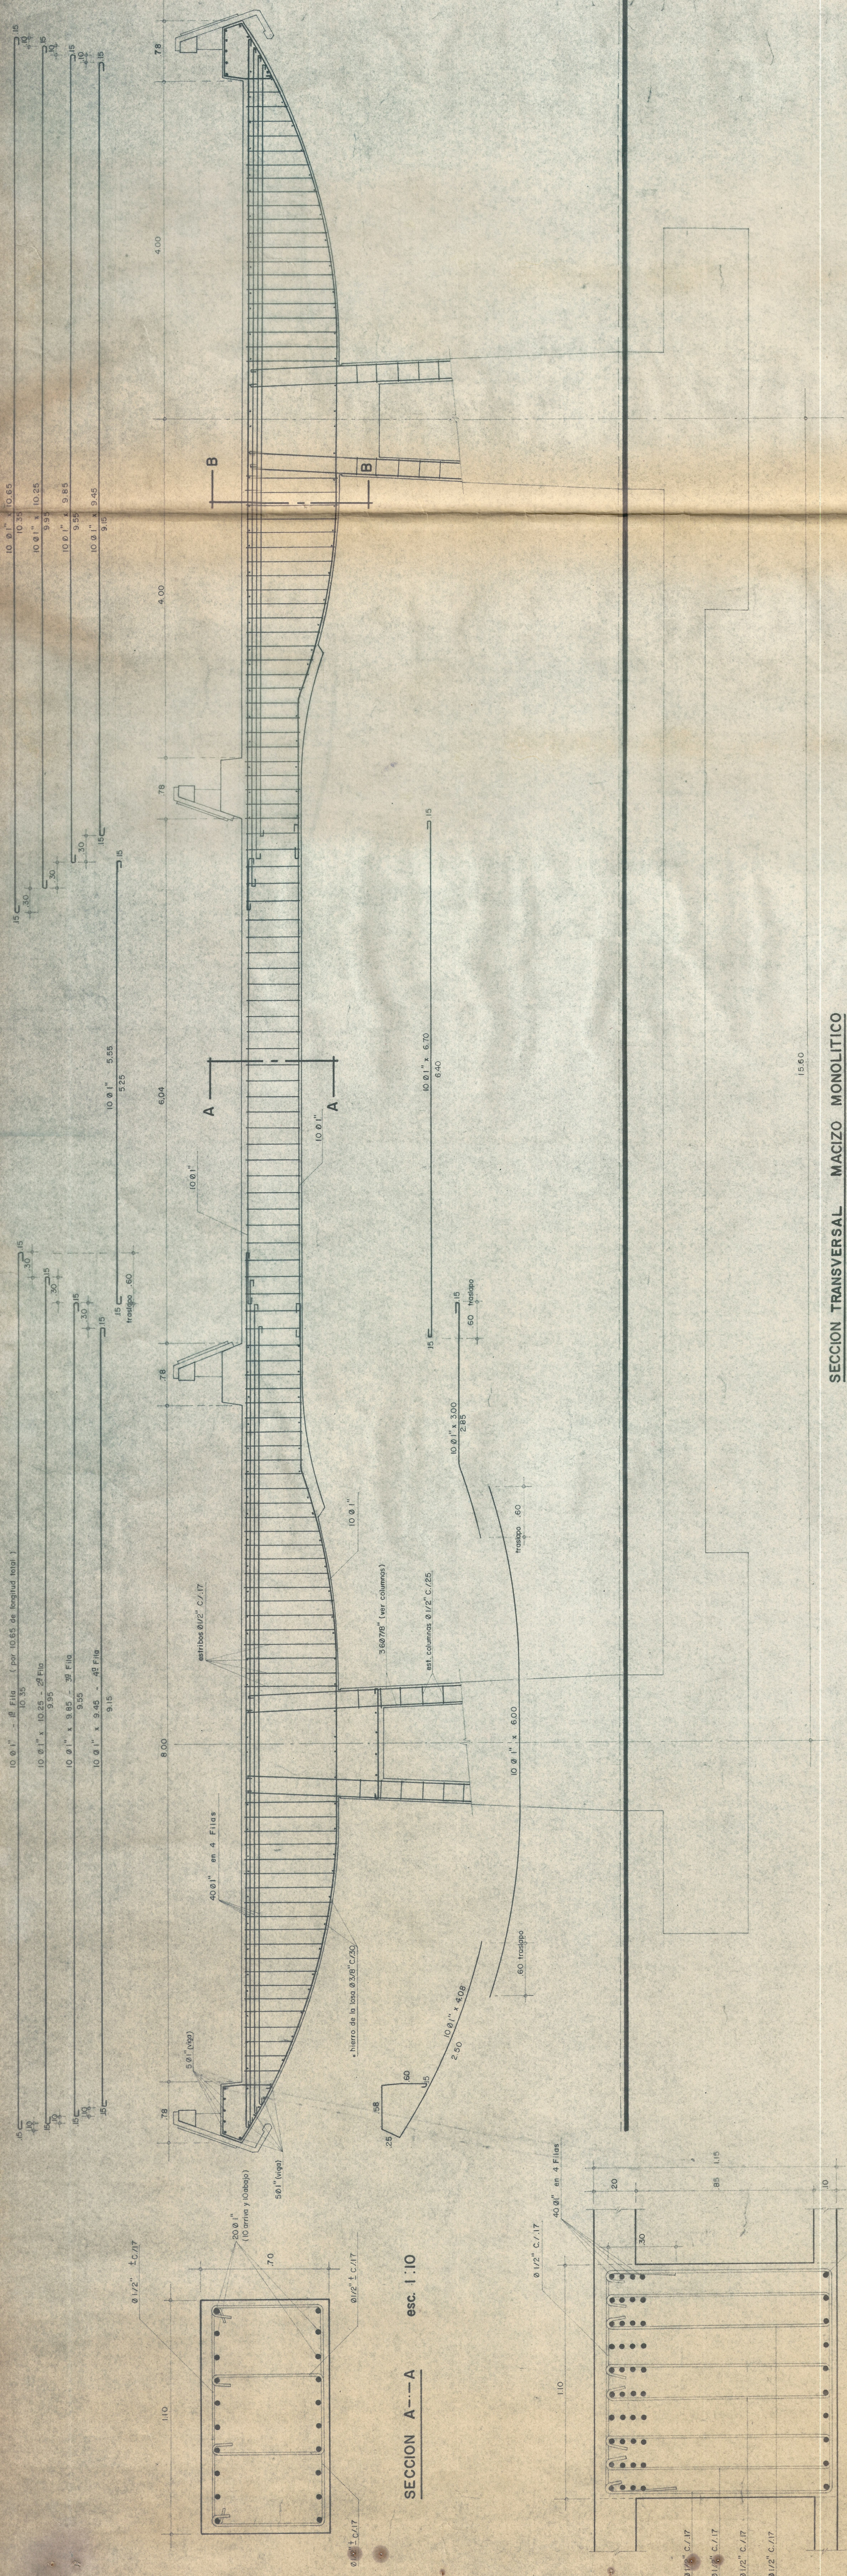

SE USARA HIERRO DE "SIDELPA" - CORRUGADO O PRETENTOR.
fy = 60,000 p.s.i. = 4,200 K./CM2.

CONCRETO: f'c = 5,000 p.s.i.

SECCION TRANSVERSAL MACIZO MONOLITICO

esc. 1:25

SECCION B--B

esc. 1:10

PLANOS ESTRUCTURALES

CALCULO: *[Signature]* MAT. 258

REVISO: *[Signature]* MAT. 2095

APROBO: *[Signature]*

PROYECTO PASO SUPERIOR
AUTOPISTA CALI - YUMBO AV. DE LAS AMERICAS
PROYECTO ARQUITECTONICO JAIME PEREA SUAREZ
MACIZO MONOLITICO - SECCION TRANSVERSAL.