



ESCALA HORIZONTAL

1 por 2000.

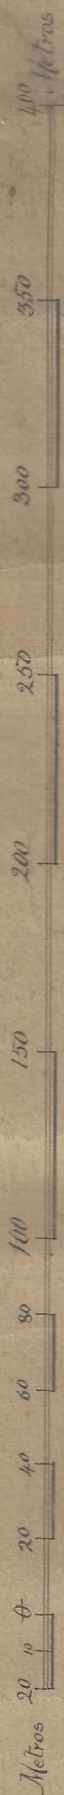


ESCALA VERTICAL

1 por 200.

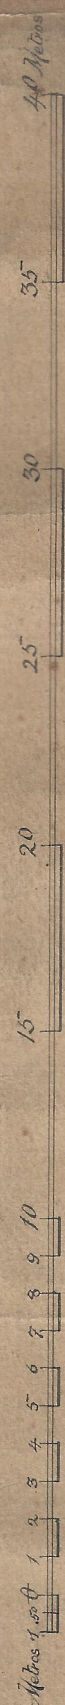

Plano y Perfil

K. 43+380 A K. 44+630^m

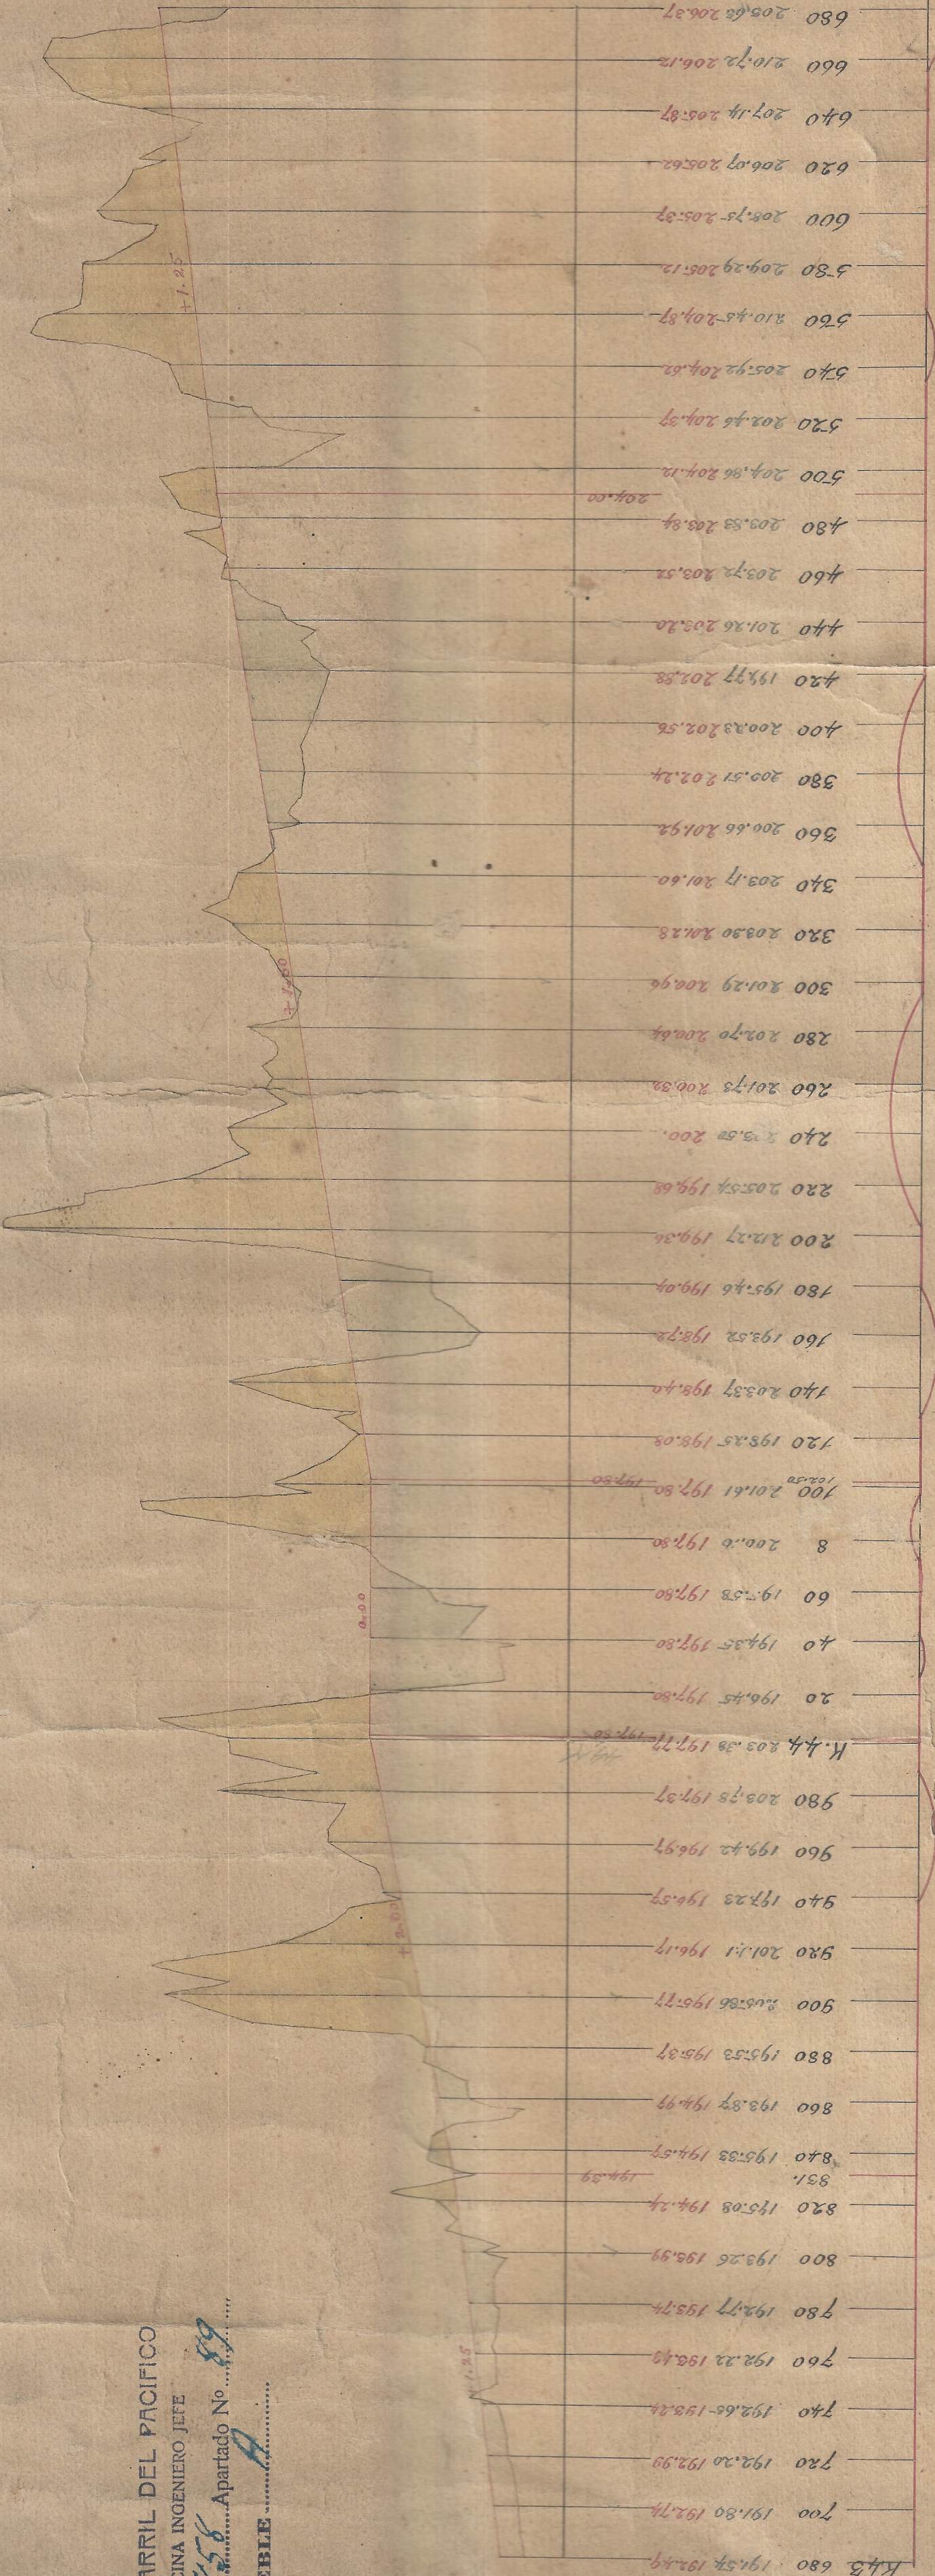

FERROCARRIL DEL PACIFICO

OFICINA INGENIERO JEFE

Dibujo No. 858 Apartado No. 89

MUEBLE