



GERENCIA TECNICA
DEPARTAMENTO DE ARQUITECTURA

ARCHIVO INTERNO PLANO
MODIFICA PLANO
Nº DE ARCHIVO
PLANOTEIA

PROYECTO ARQ.
HERNAN SERRAÑUE P.
APPROBADO JEFE DEL DEPARTAMENTO
ARQ. SERGIO GONZALEZ

DIBUJO
GERMAN PARDO
ESCALAS 1:100
FECHA
ENERO/75


OBRA:

CASINO TALLERES CHIPICHAPE
DIVISION PACIFICO
CALI


CONTENIDO:

Planta de Instalaciones Electricas
COMEDOR-ALUMBRADO

PLANO
Nº 6
DE: 7

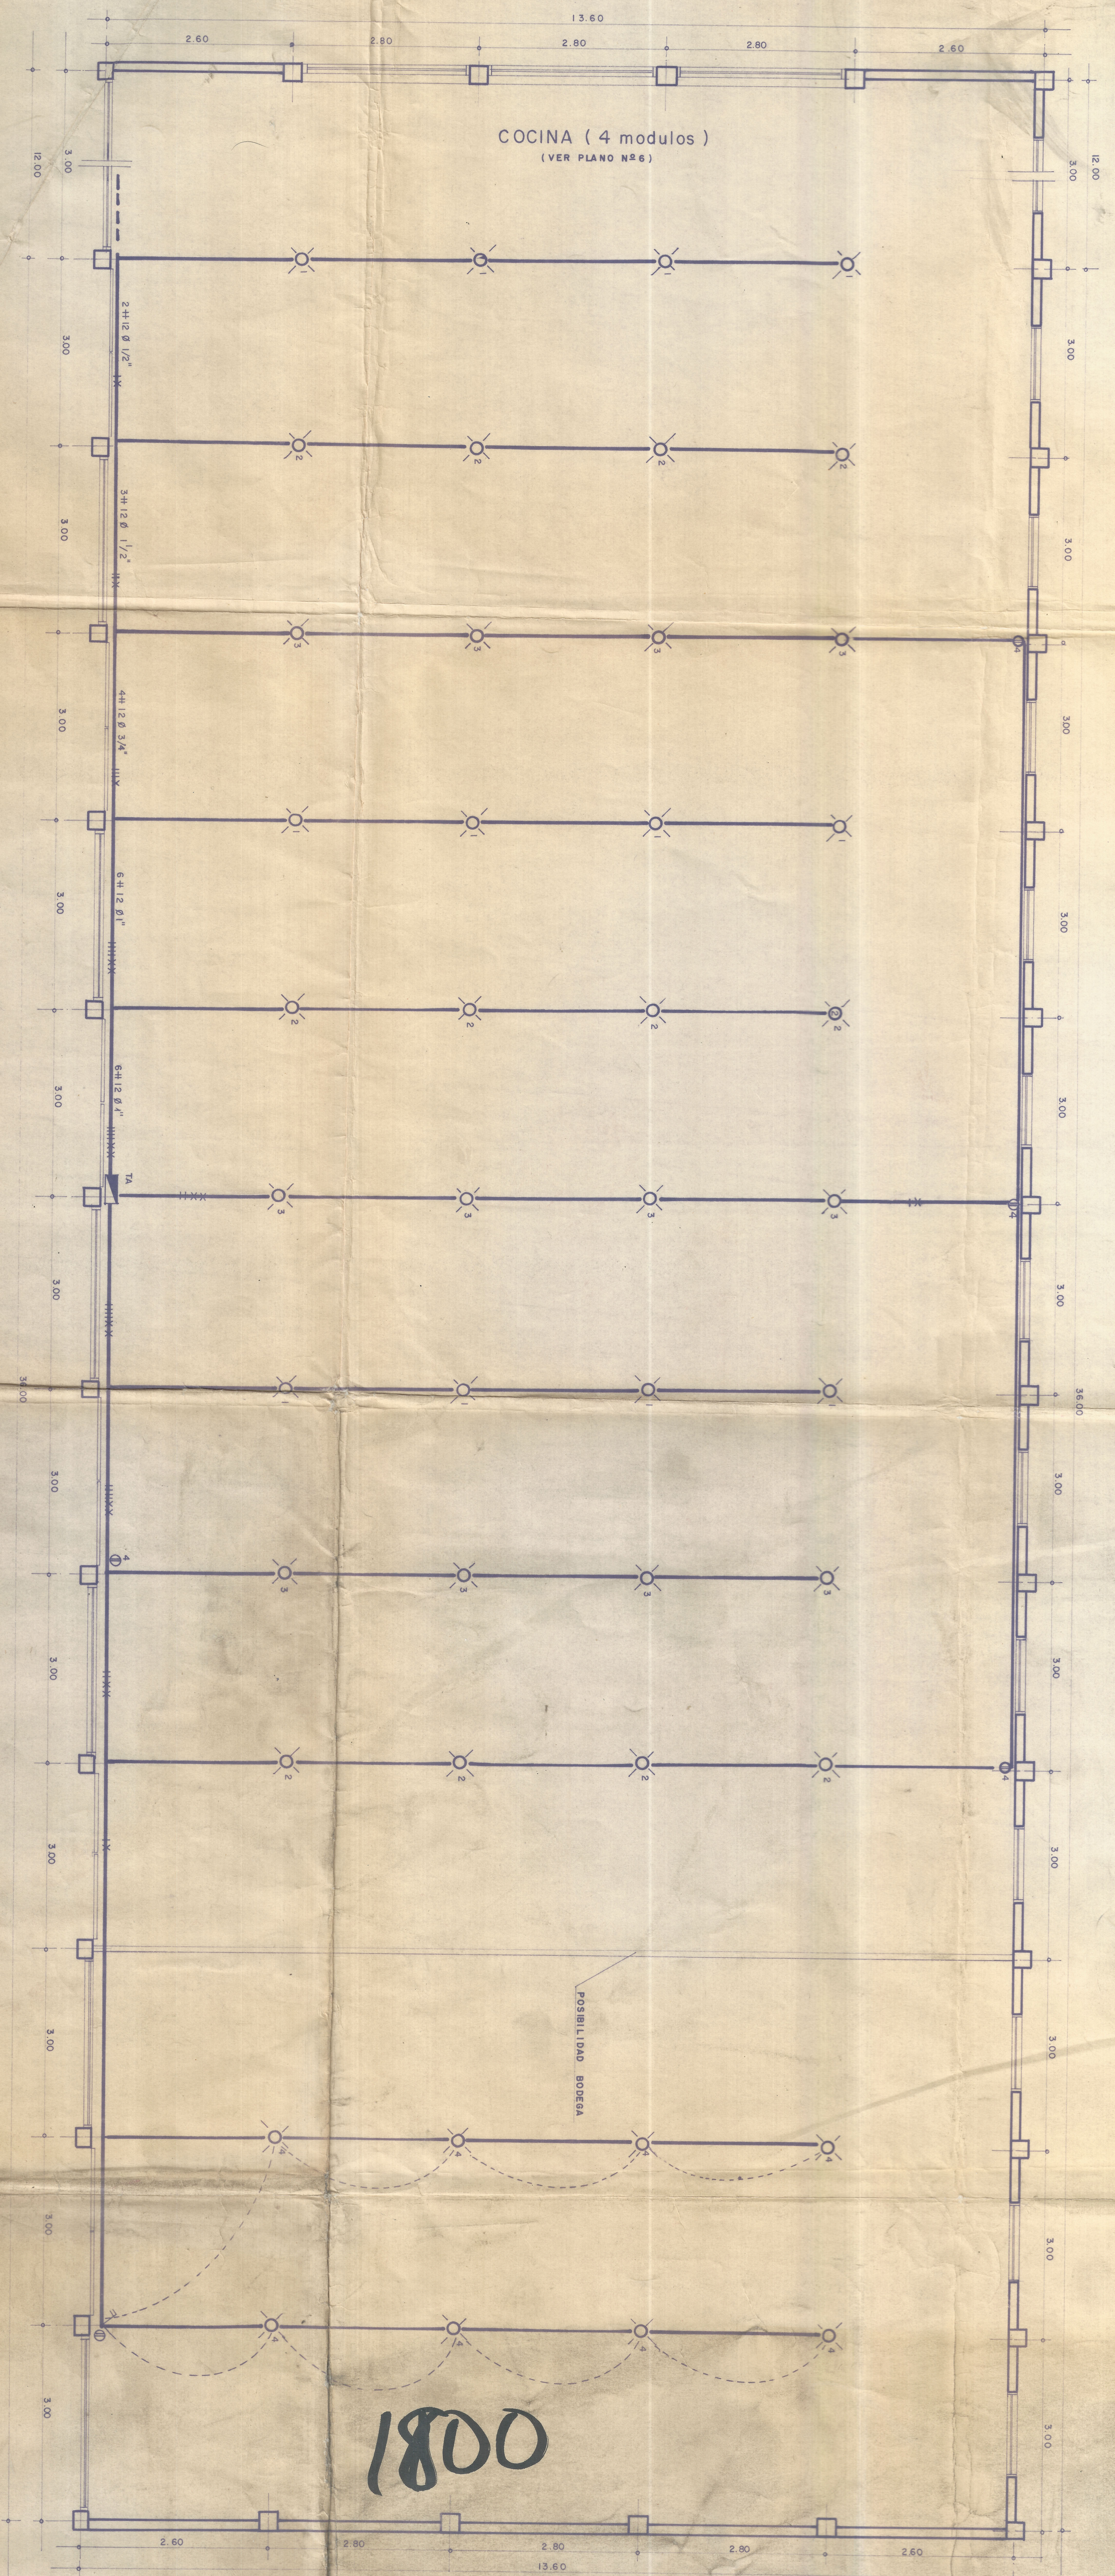

NOTA: TODOS LOS CONDUCTORES EN COBRE
TODA LA TUBERIA PLASTICA

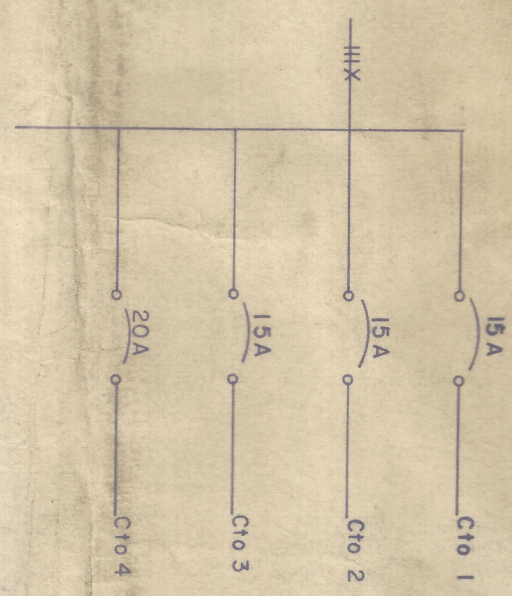

0081

0081