
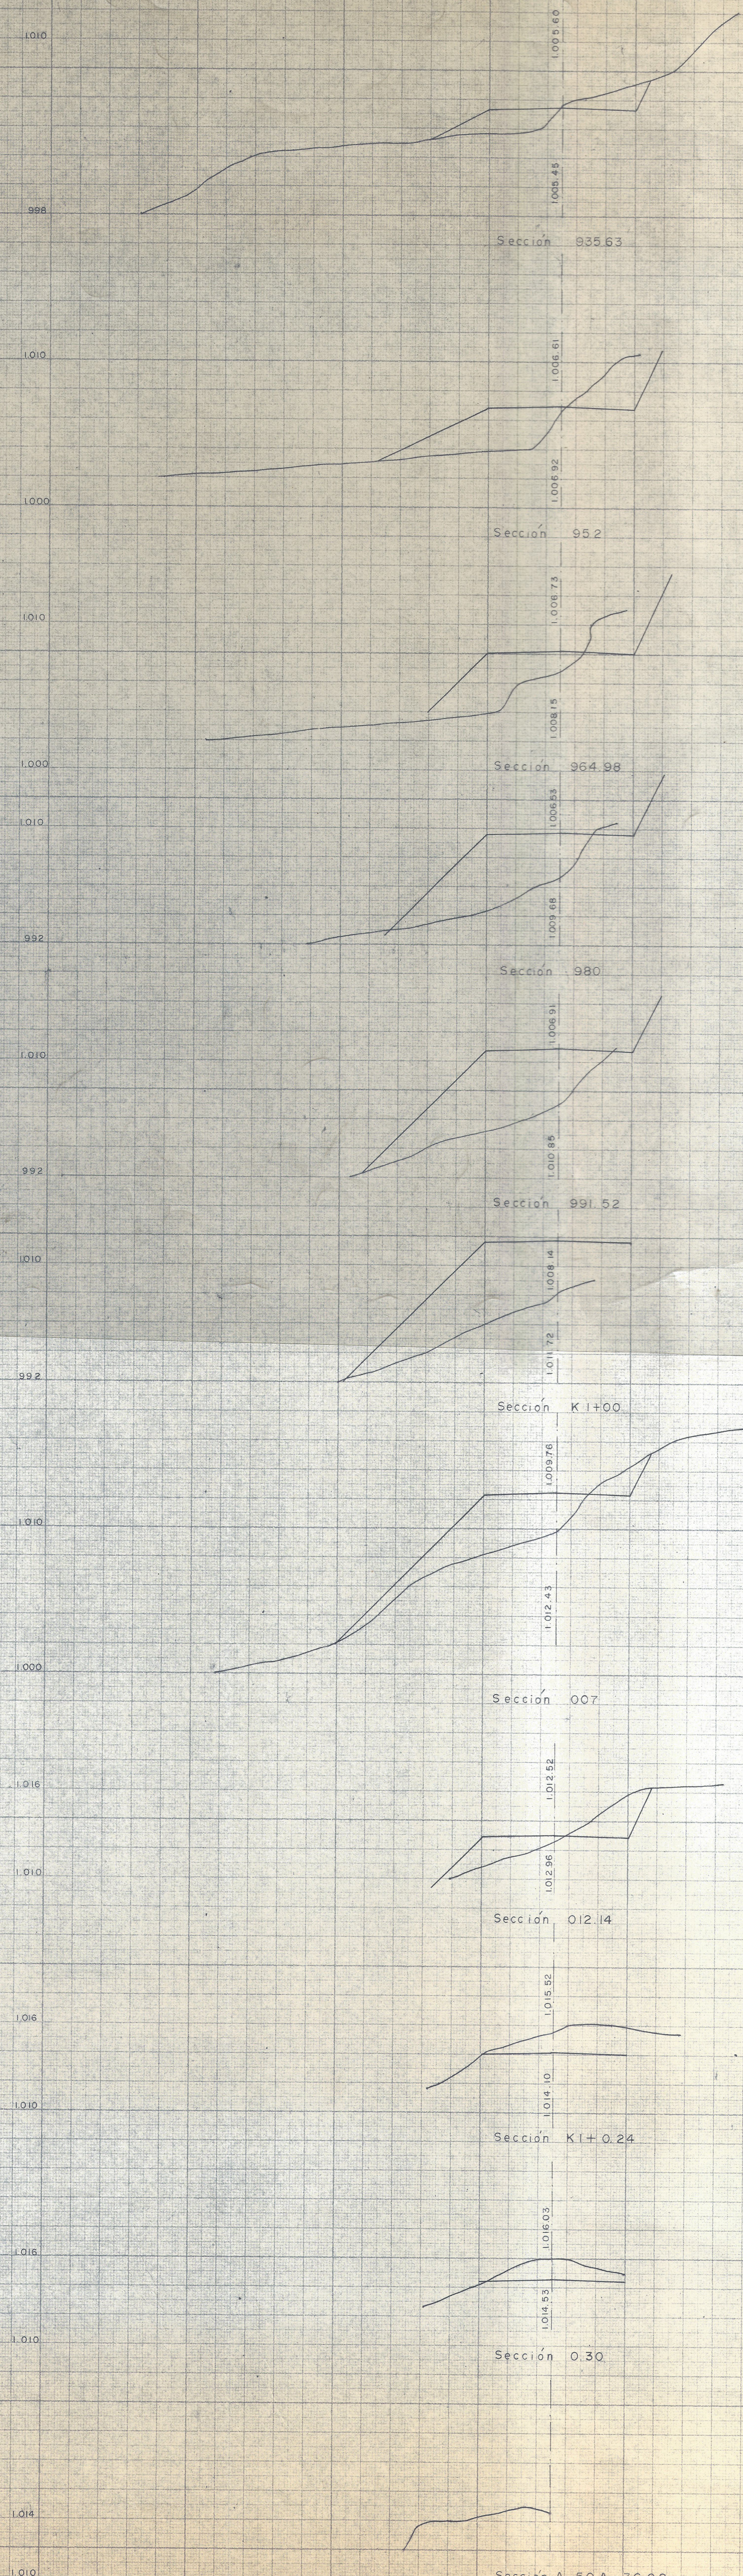


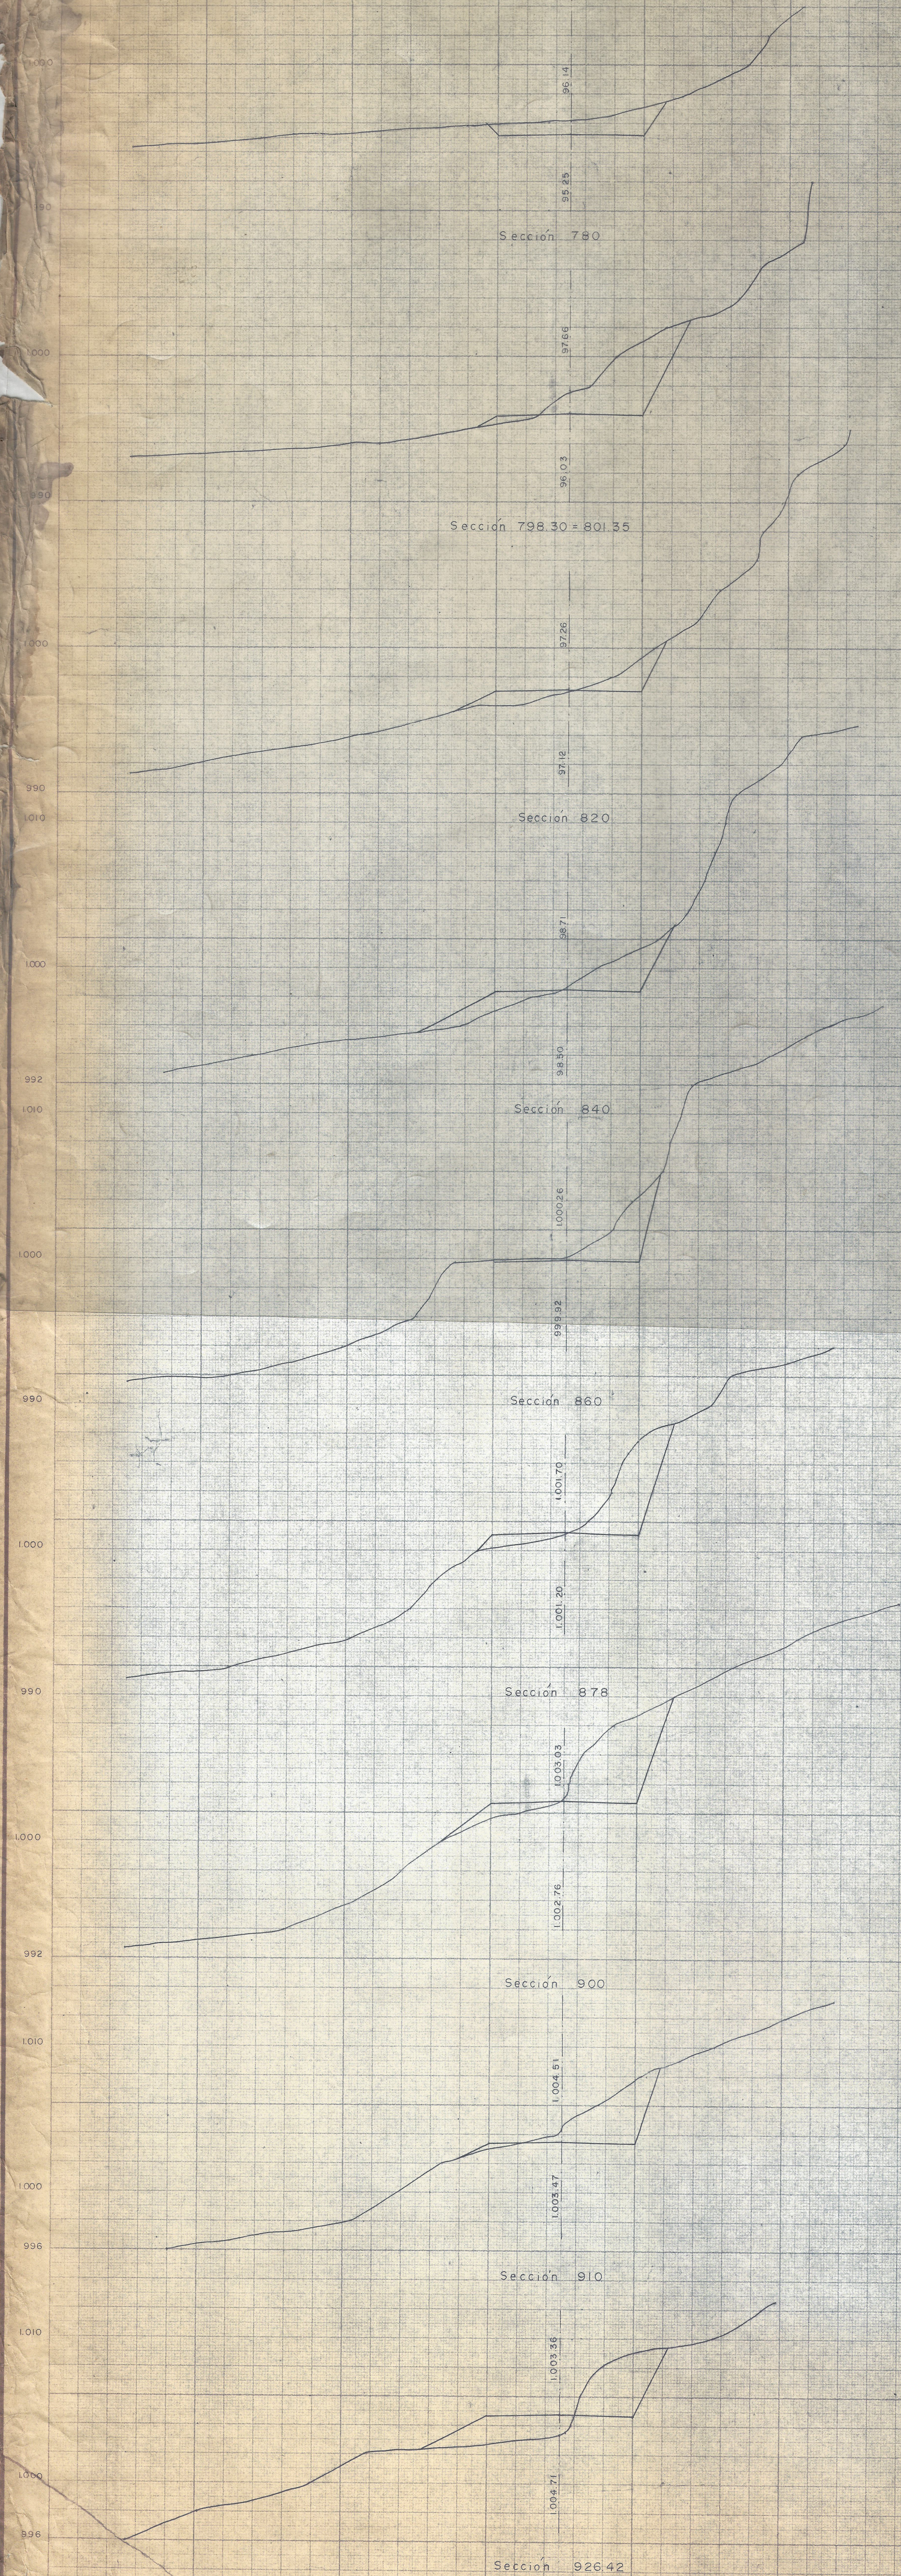

"URBANIZACION CHIPICHAPÉ"	PROYECTO — MARINO RAMIREZ B. ARQ. ARMANDO CASTRO G. — ING.	SECCIONES TRANSVERSALES AVENIDA CIRCUNVALAR ESCALA = 1:200	PLANEACION MUNICIPAL CALI		Dibujo N° — 13 Son dibujos — 13	OBSERVACIONES
			REVISADO	APROBADO		
PROPIEDAD DE LOS FERROCARRILES NACIONALES			ARCHIVO.			CALI, MAYO DE 1969