


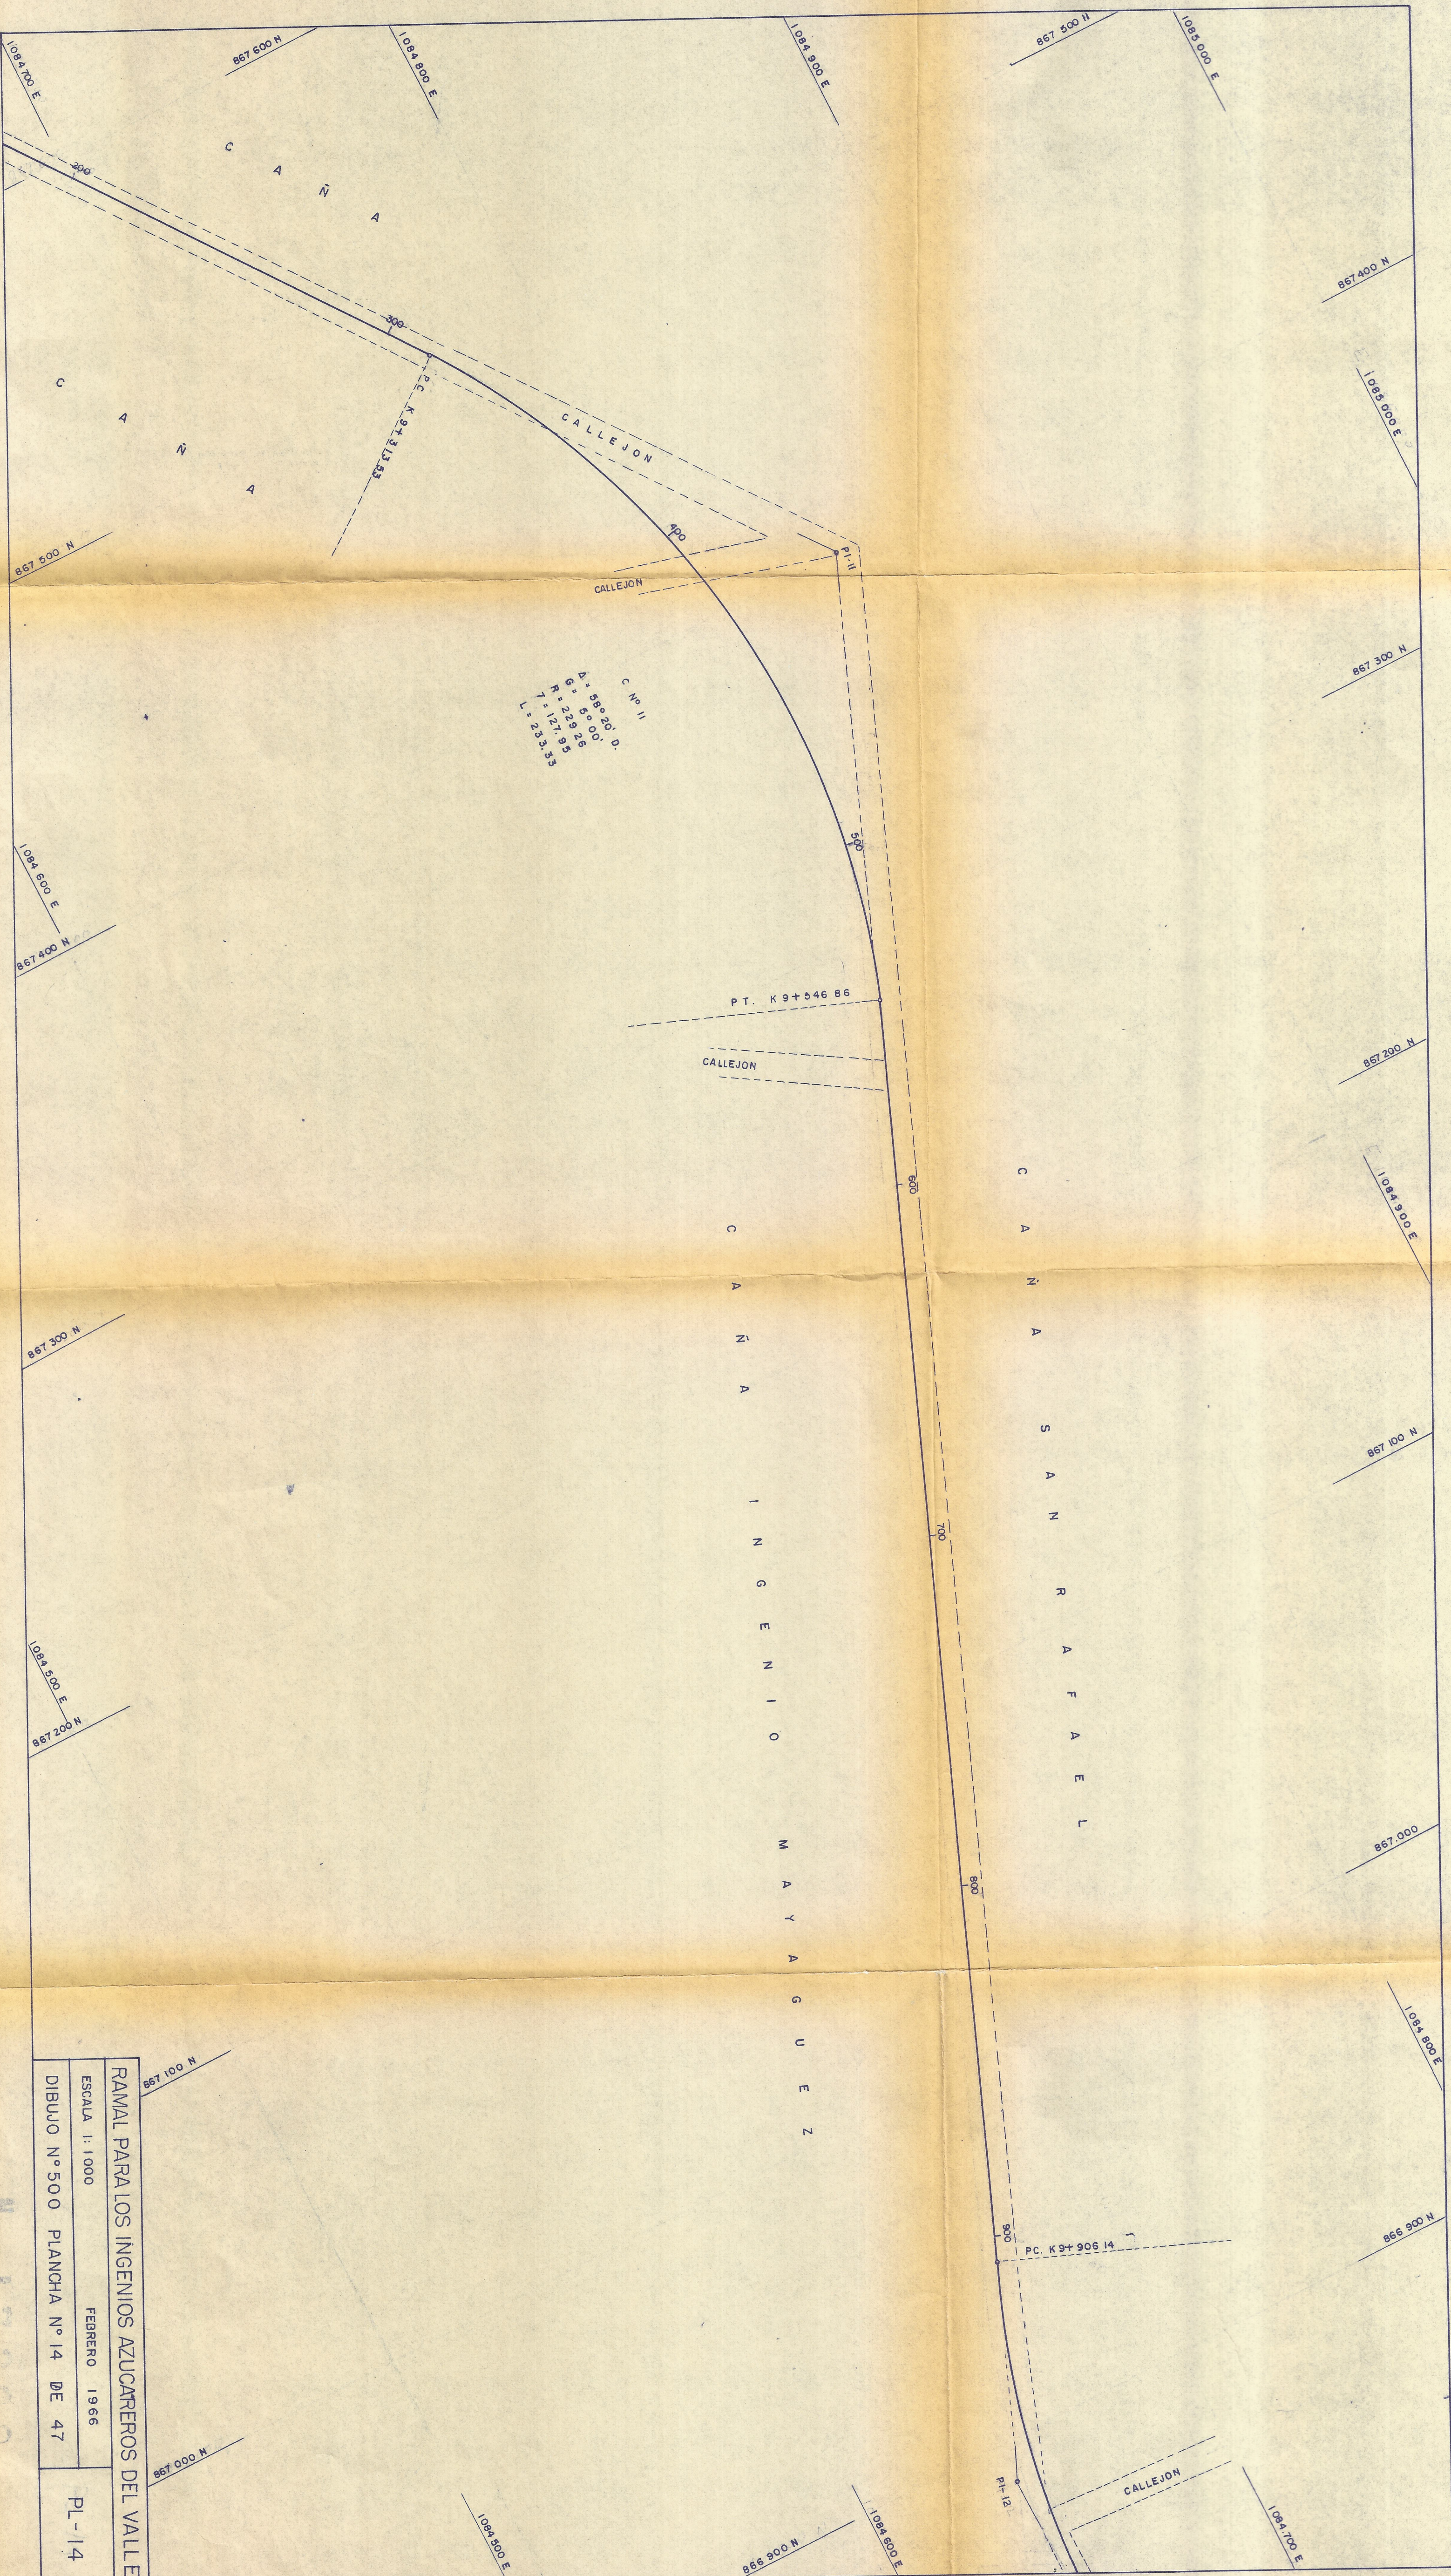

C No 11
Δ = 58° 20' D
G = 50.00
R = 223.26
T = 127.95
L = 233.33

RAMAL PARA LOS INGENIOS AZUCAREROS DEL VALLE		
ESCALA 1: 1000	FEBRERO 1966	PL - 14
DIBUJO N° 500 PLANCHAS N° 14 DE 47		