


VER DETALLE APOYO 1

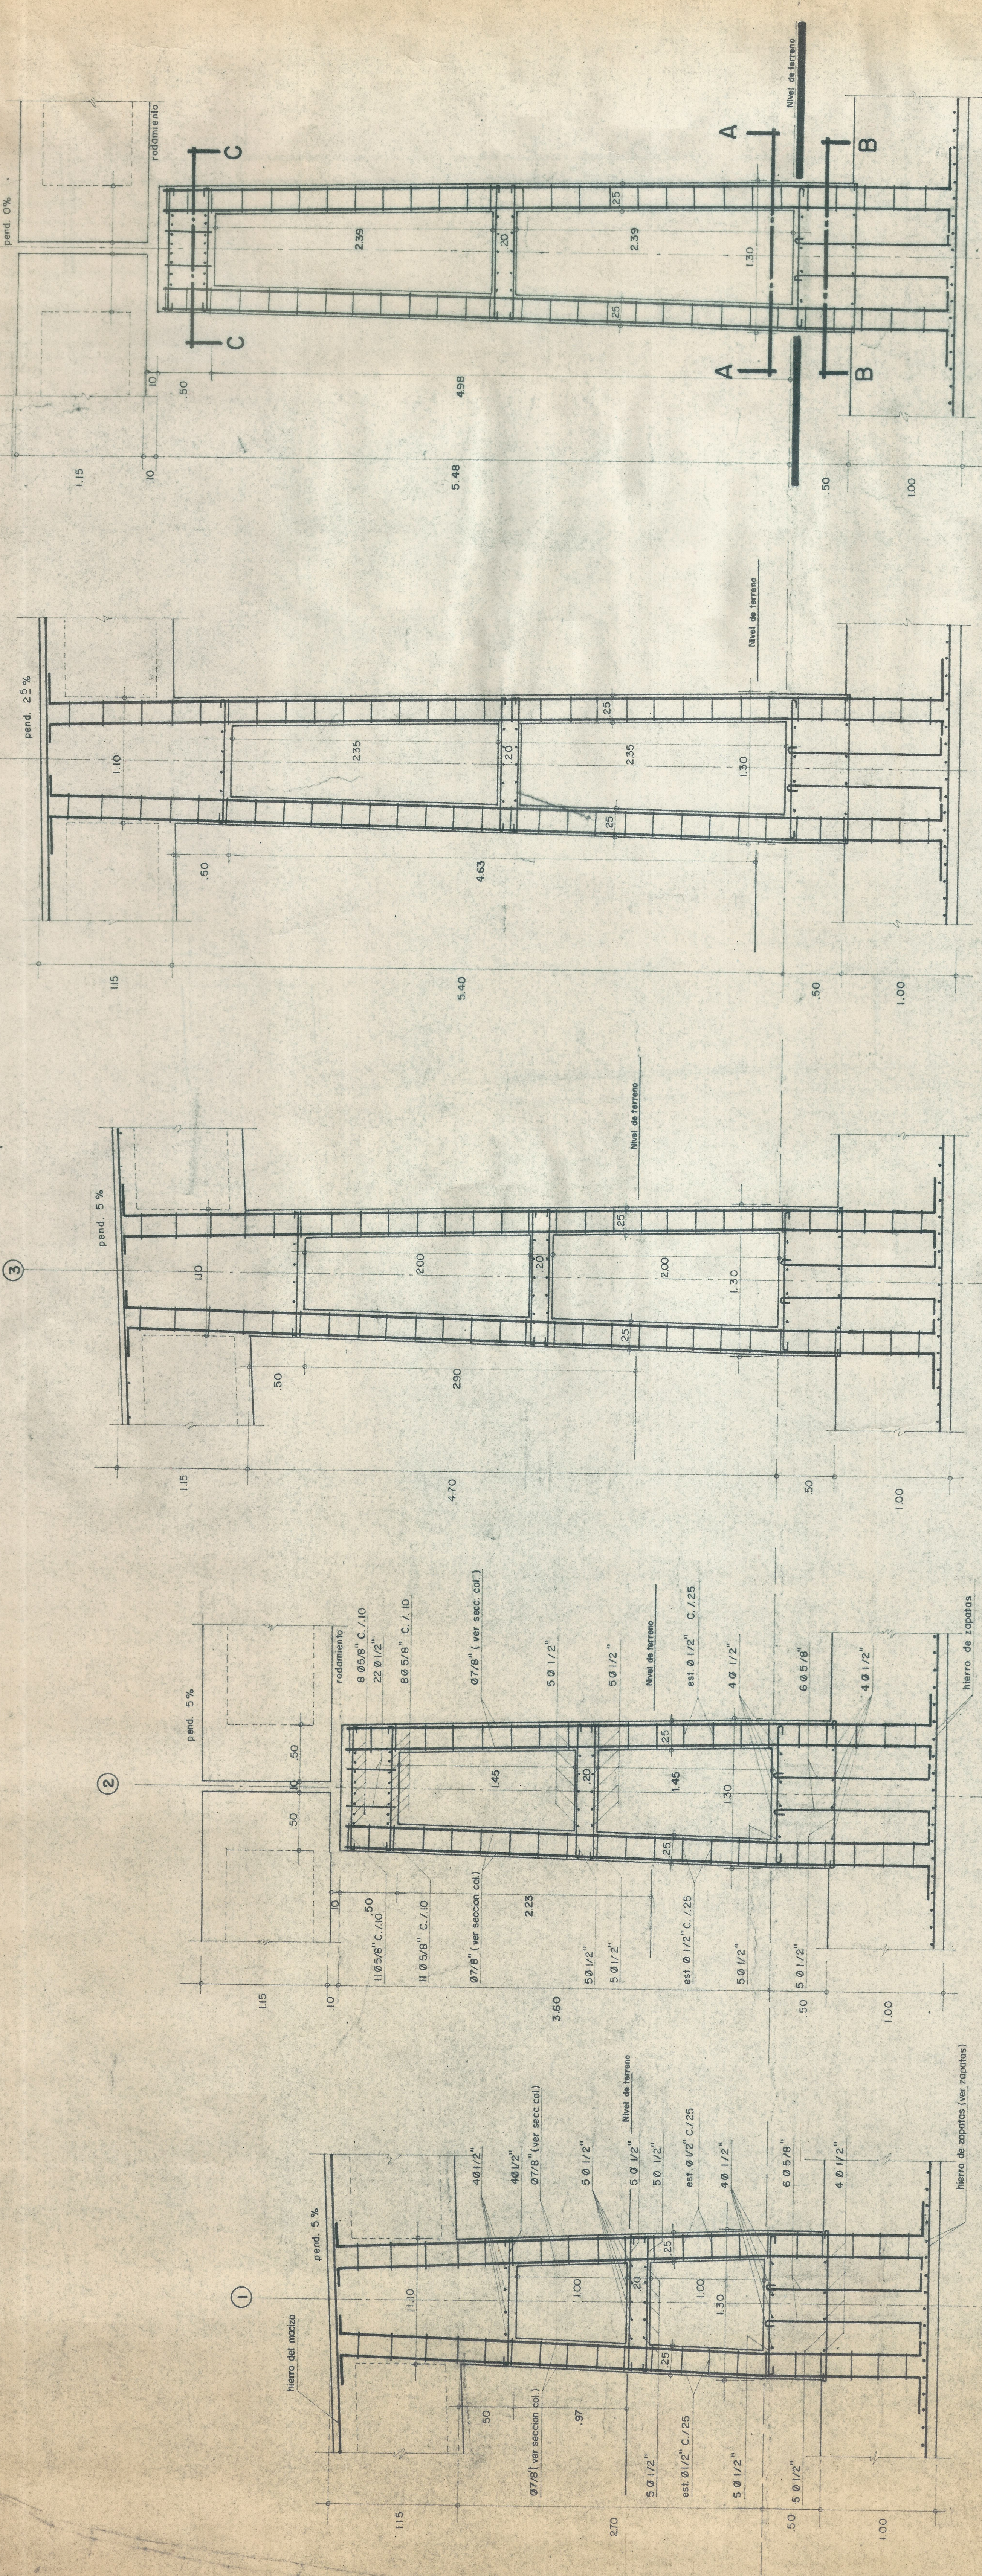

SE USARA HIERRO DE "SIDELPA" CORRUGADO O PRETENTOR.
fy = 60,000 p.s.i. = 4,200 K/CM2.

NOTA: Las columnas 1 - 3 - 4 - 6 - 7 y 9 tienen el mismo hierro. Ver columna 1. (ver la cantidad de estribos por diferentes alturas).
Las columnas 2 - 5 y 8 tienen el mismo hierro. Ver columna 2. (ver la cantidad de estribos por diferentes alturas).
CONCRETO: fc = 5,000 p.s.i.

HIERROS DE COLUMNAS
esc. 1:25

PLANOS ESTRUCTURALES
CALCULO: *[Signature]* MAT. 258
REVISO: *[Signature]* MAT. 2095
APROBO: *[Signature]*

PROYECTO PASO SUPERIOR
AUTOPISTA CALI - YUMBO
PROYECTO ARQUITECTONICO JAIME PEREA SUAREZ
COLUMNAS

Seccion B---B
ESC. 1:25

Seccion A---A
ESC. 1:10

