

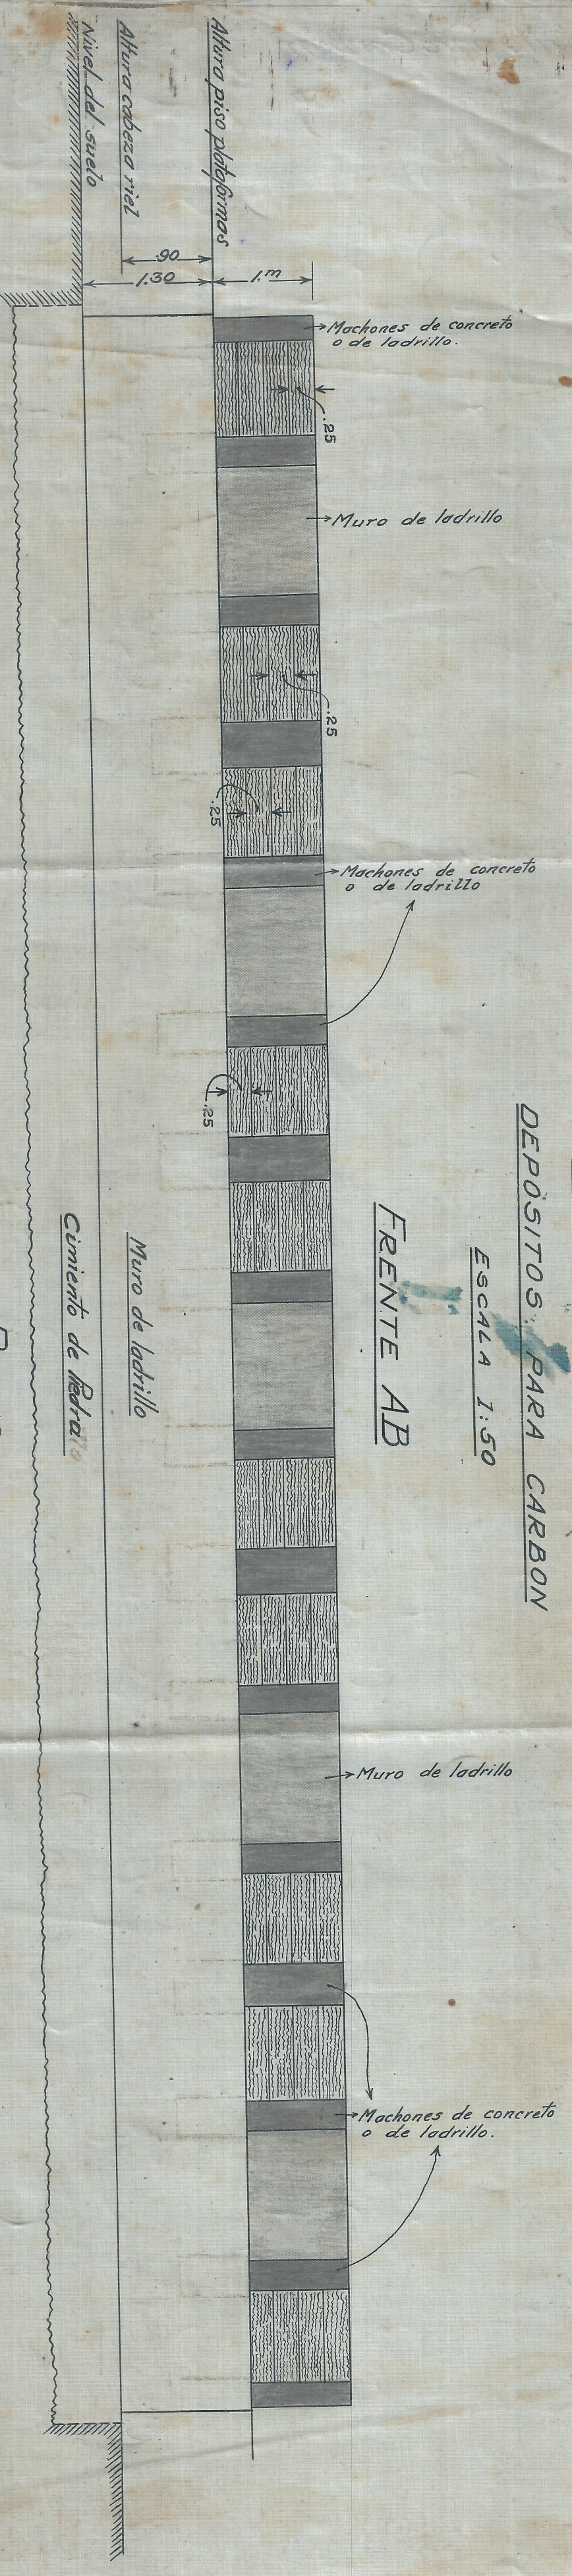
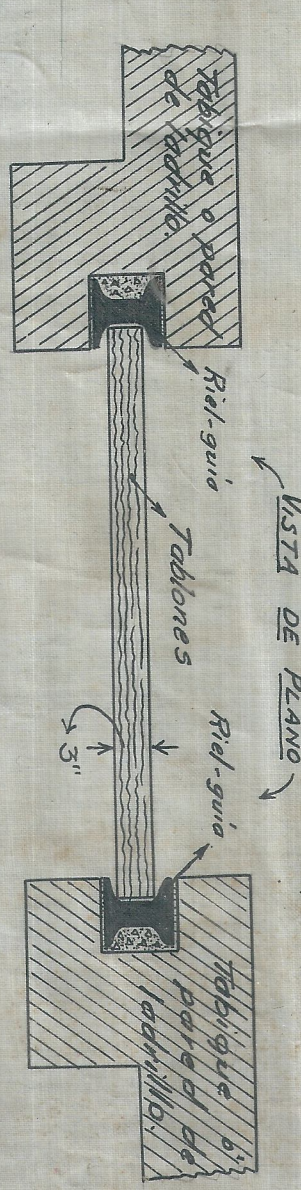


F. C. DEL P.
DEPÓSITOS PARA CARBON
Escala 1:50

FRENTE AB

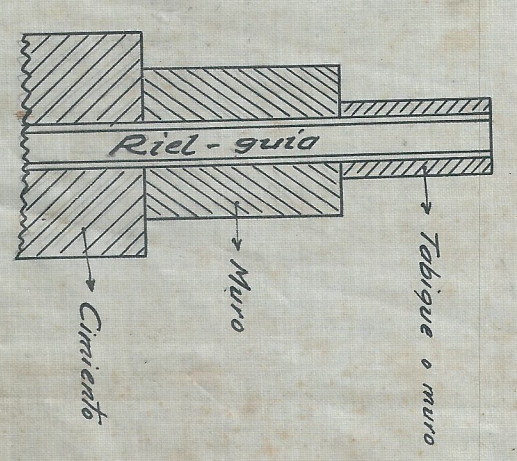

PLANO

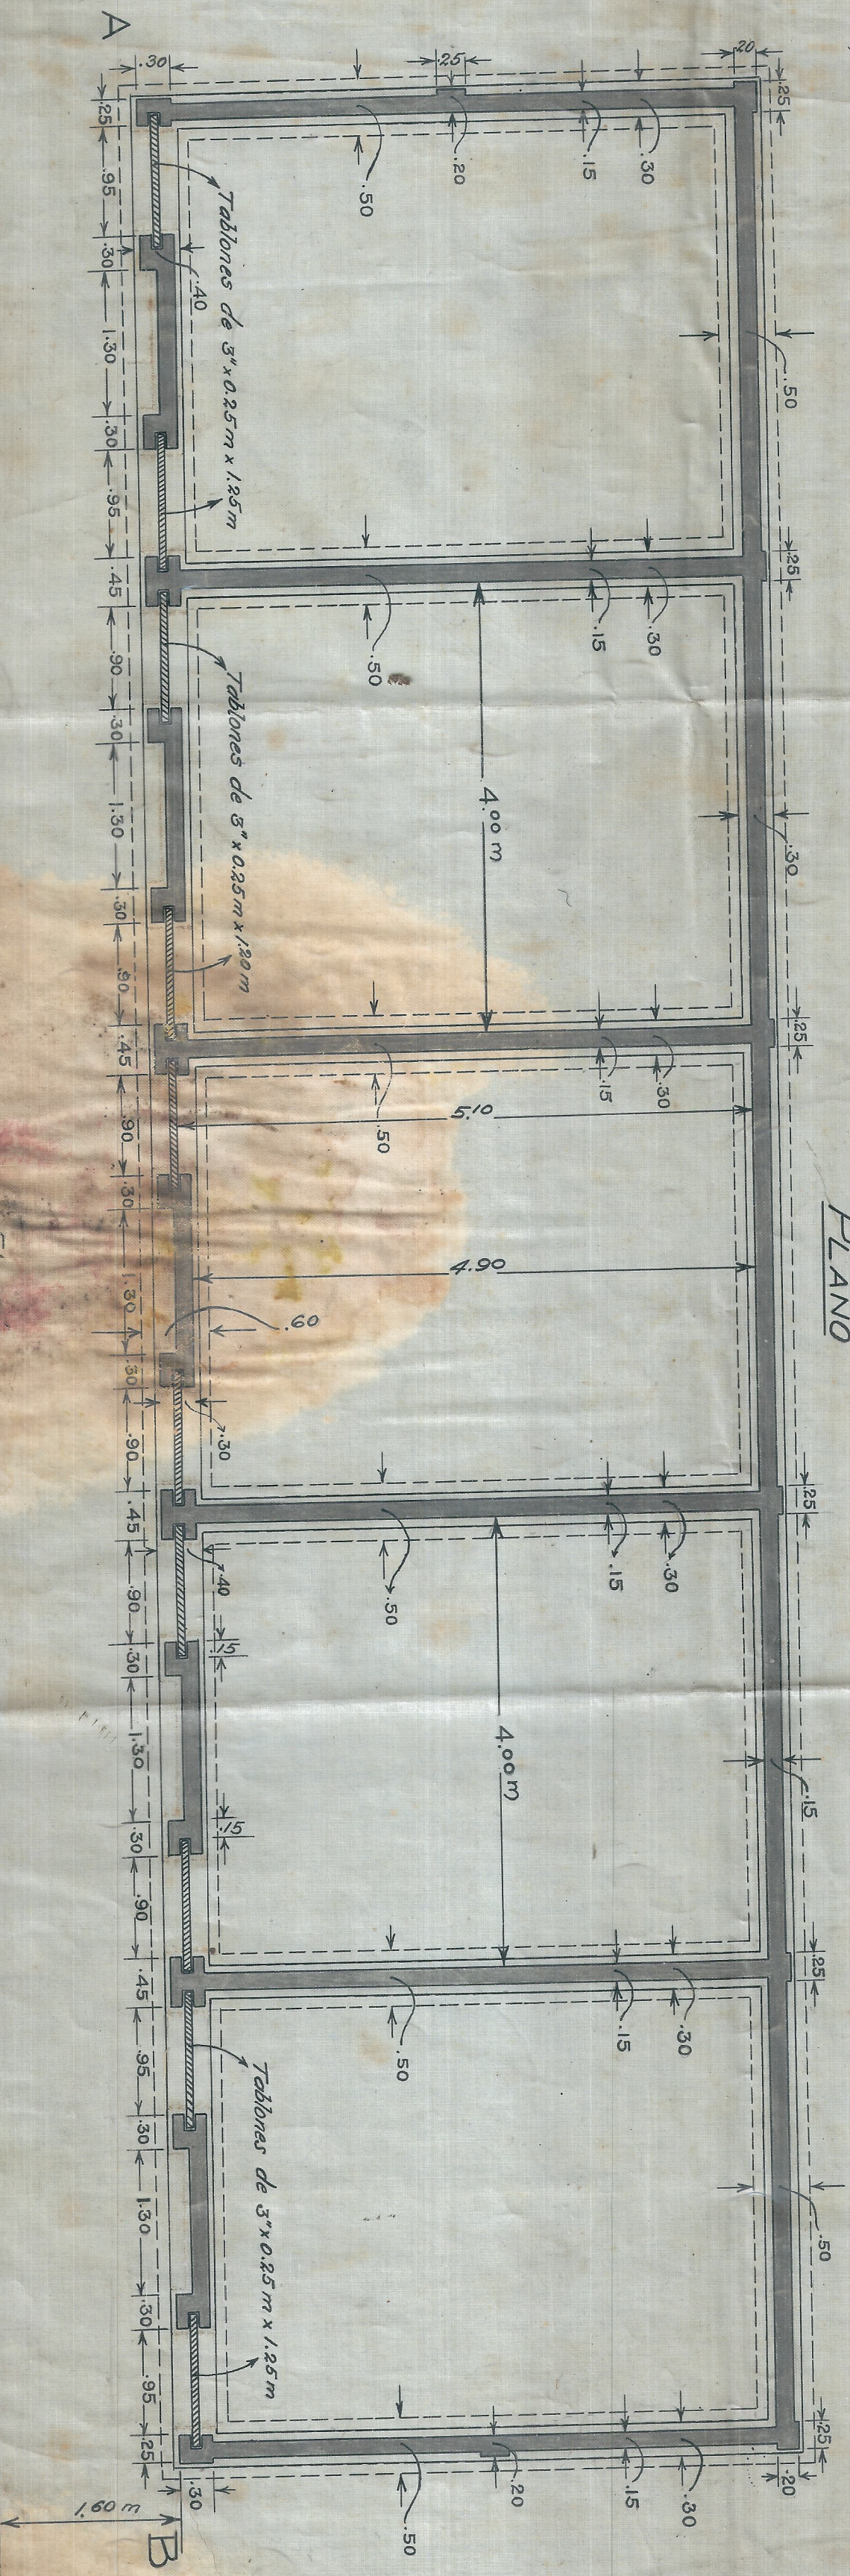

Detalles sin escala de la co-
locación de estos que pue-
den aceptarse como guías
para las tablas de los com-
puertos.

Cal. mayo 30 de 1934
A. C. P. M. S.