
AVENIDA 7ª o CIRCUNVALAR

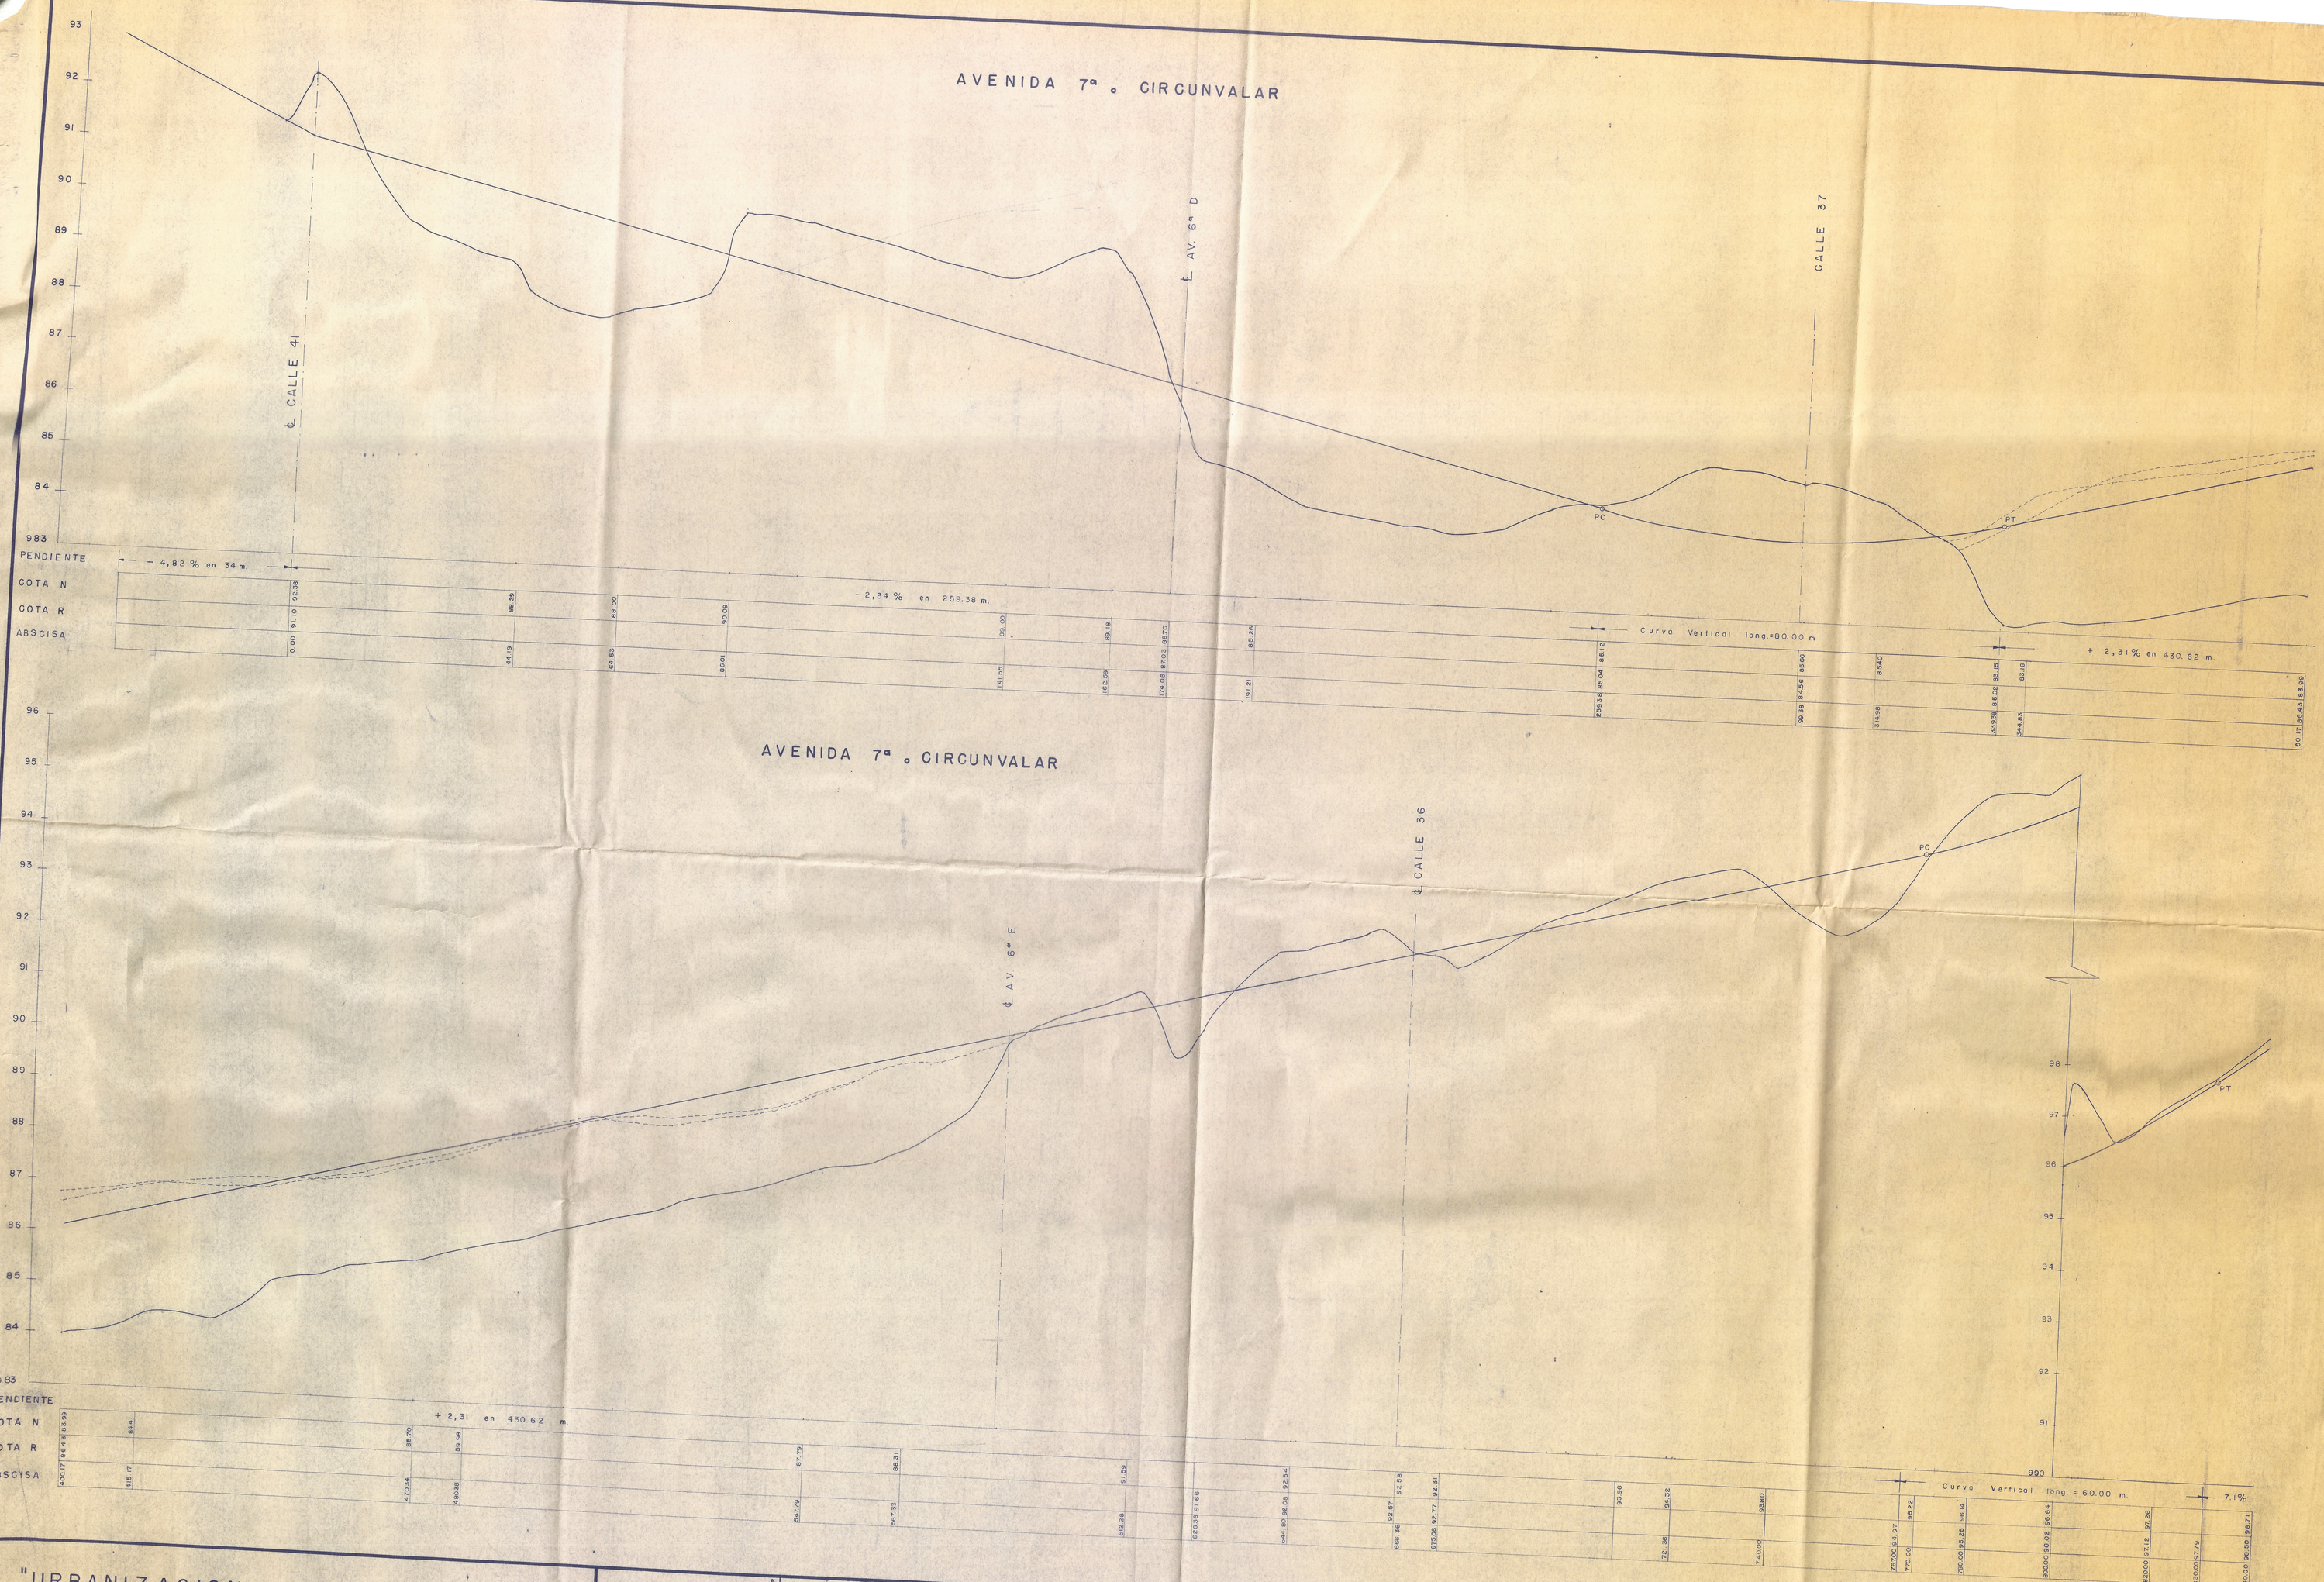

AVENIDA 7ª o CIRCUNVALAR

"URBANIZACION CHIPICHAPE" PROPIEDAD DE LOS FERROCARRILES NACIONALES	PROYECTO: MARINO RAMIREZ B. — ARQ. ARMANDO CASTRO G. — ING. DIBUJO: M.A.P.	PLANEAMIENTO ESCALA: V: 1:50 H: 1:500	PLANEACION MUNICIPAL CALI REVISADO _____ APROBADO _____ CALI, MAYO DE 1.969	Dibujo Nº 10 Son dibujos 13 ARCHIVO	OBSERVACIONES: