


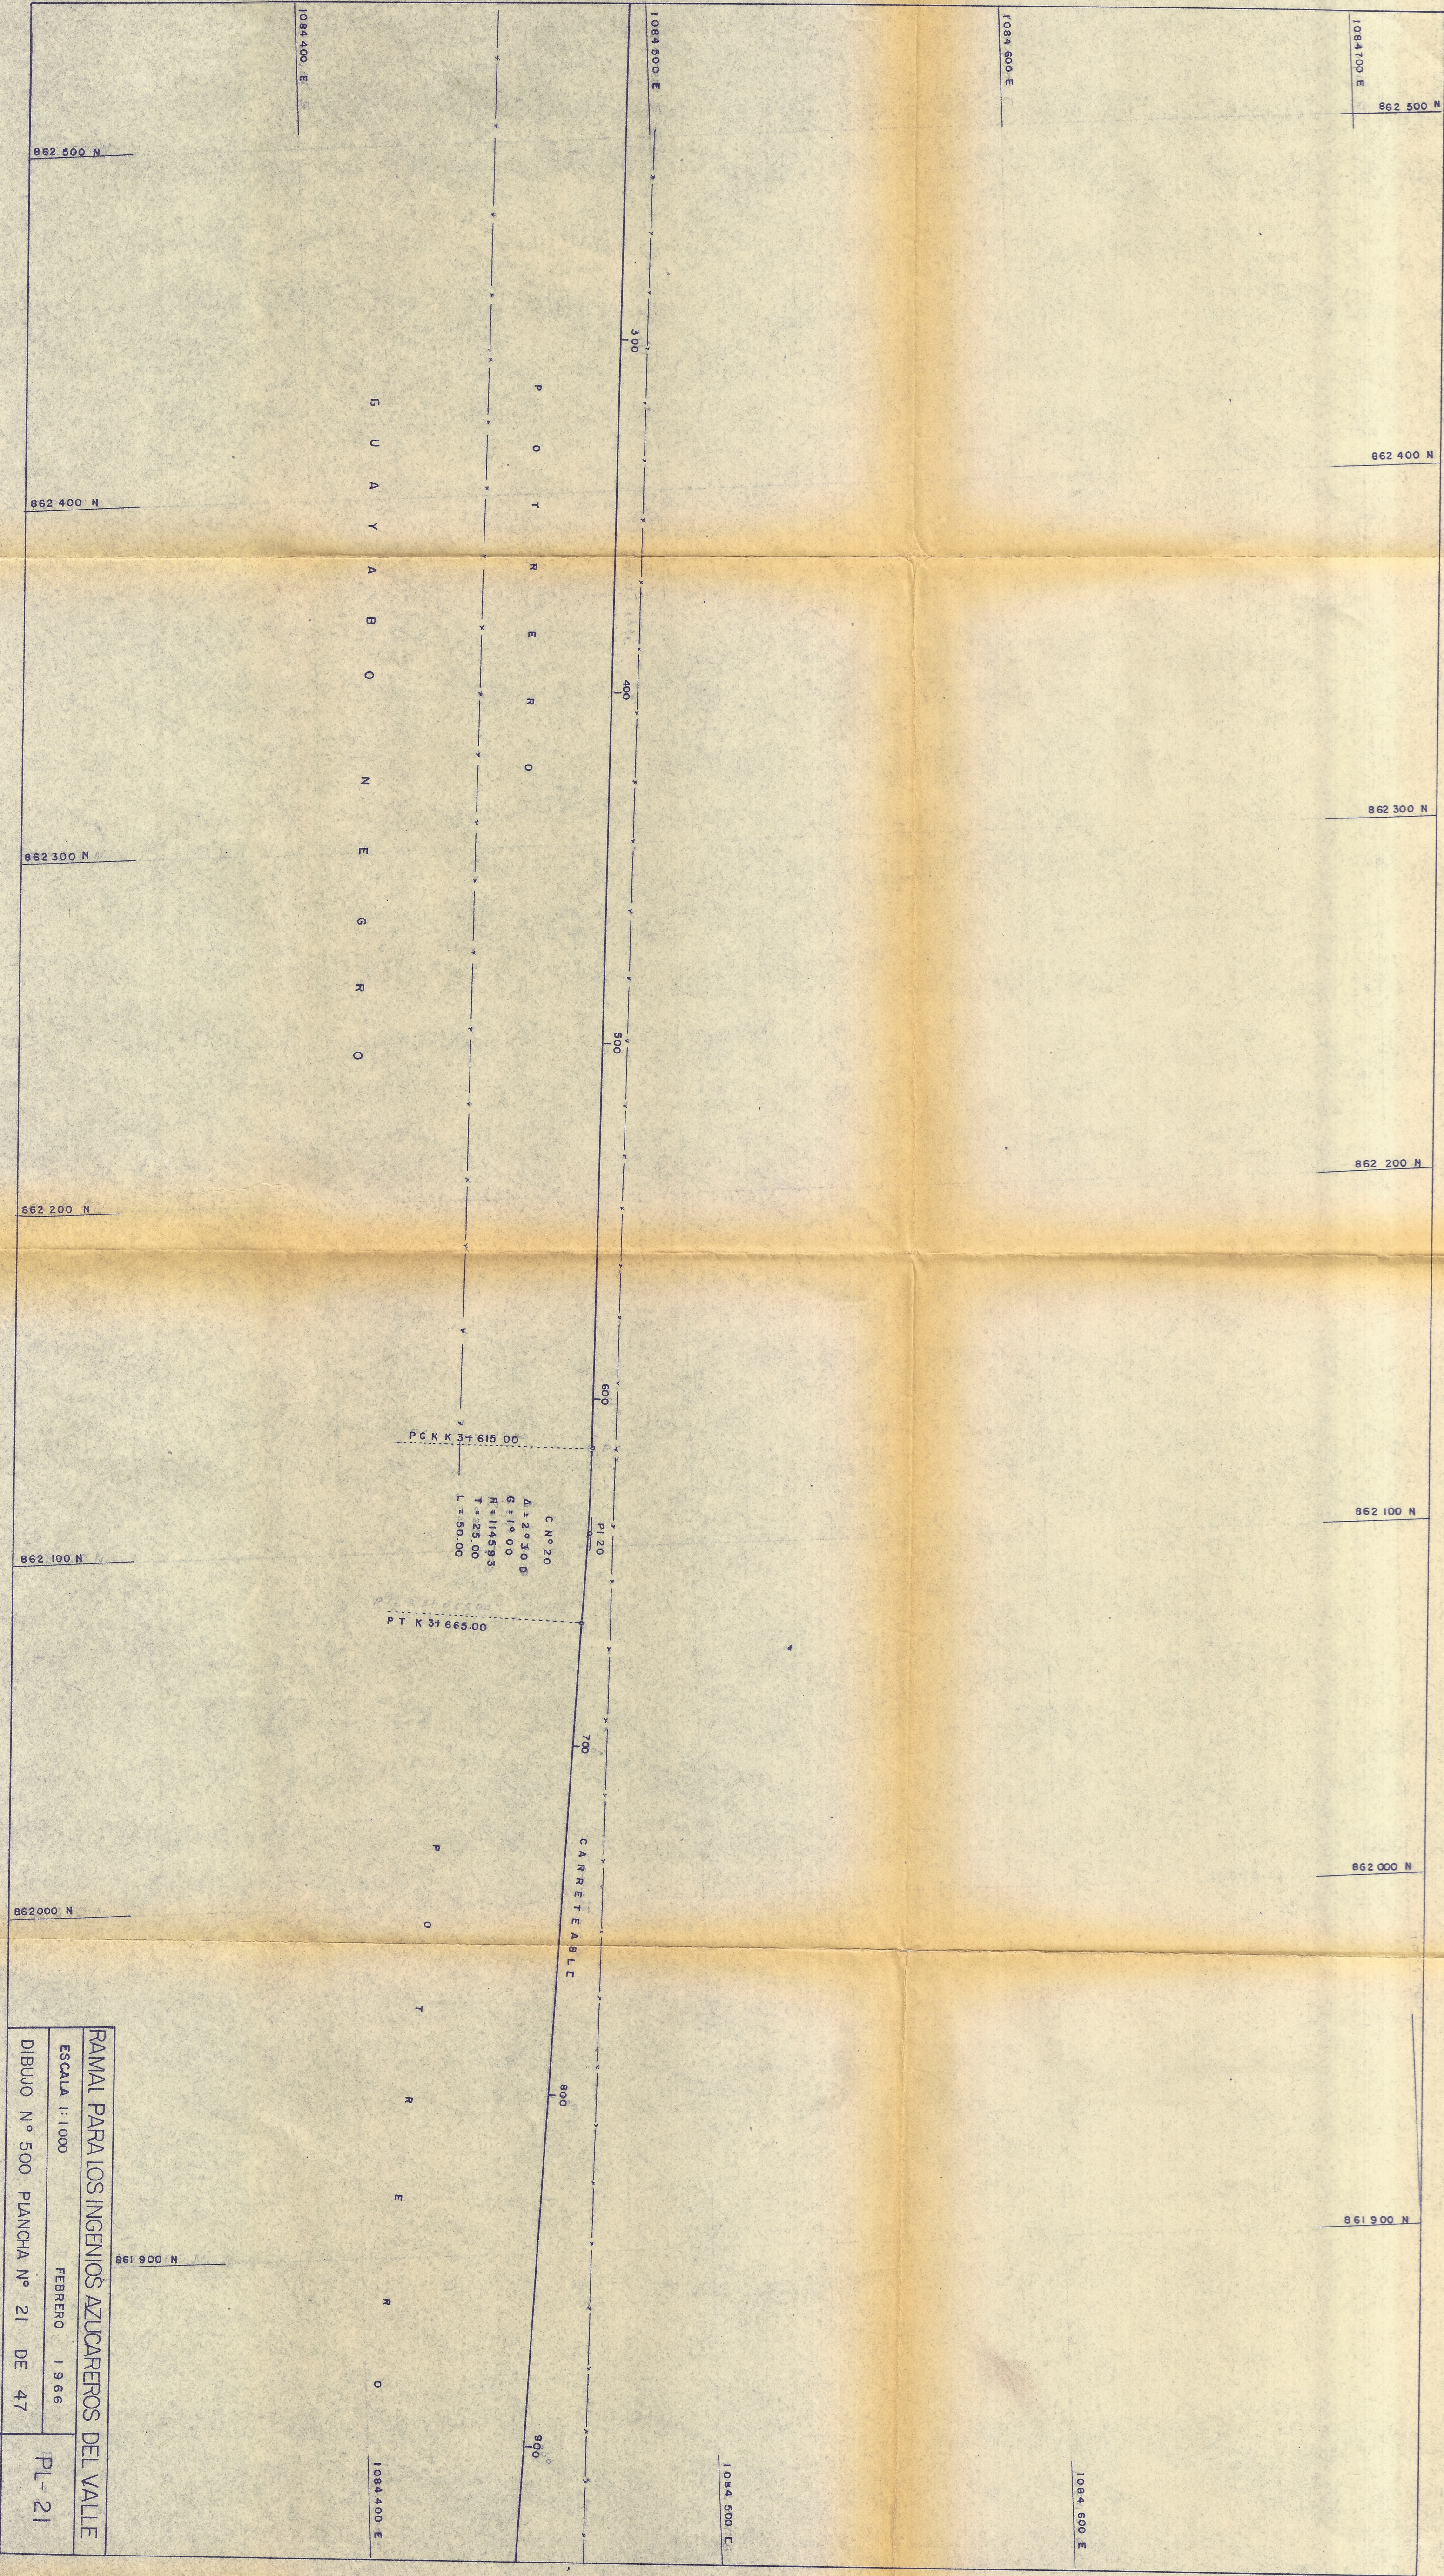

RAMAL PARA LOS INGENIOS AZUCAREROS DEL VALLE

ESCALA 1:1000 FEBRERO 1966

DIBUJO N° 500 PLANCHA N° 21 DE 47

PL-21

17096