


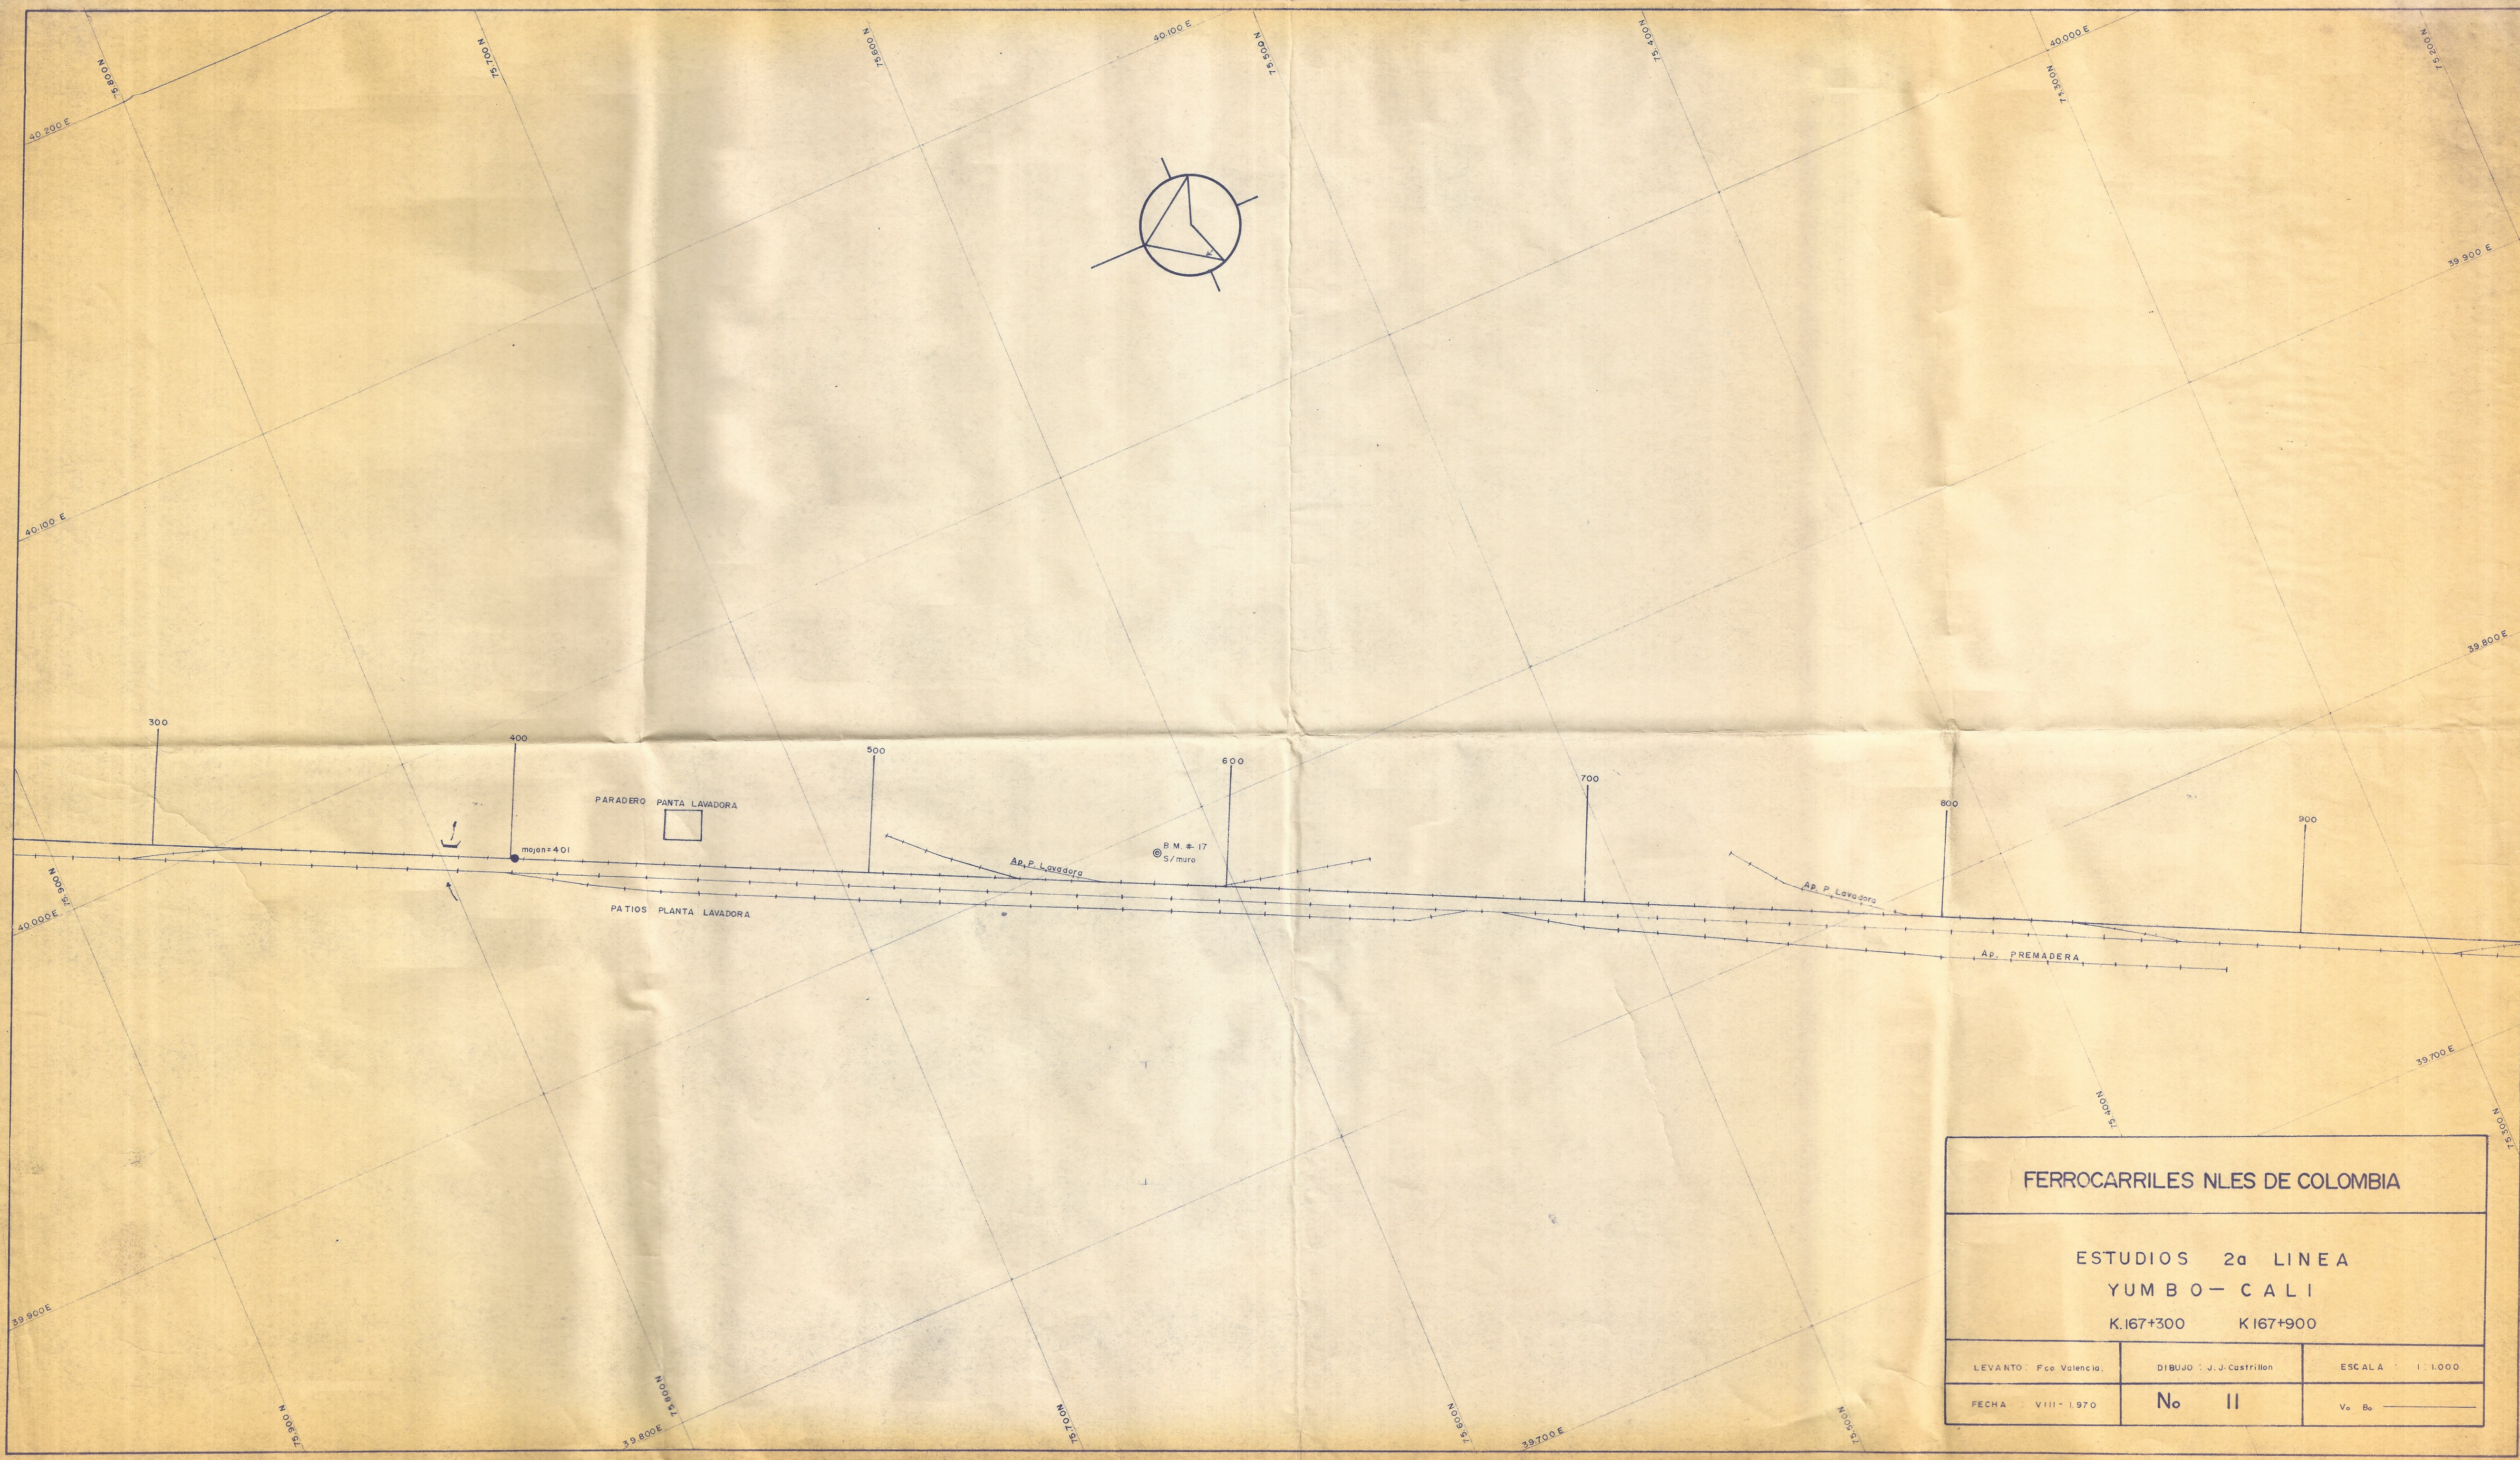

FERROCARRILES NLES DE COLOMBIA		
ESTUDIOS 2a LINEA YUMBO - CALI K.167+300 K167+900		
LEVANTO: Fco Valencia,	DIBUJO: J. J. Castrillon	ESCALA: 1:1.000
FECHA: VIII - 1970	No II	Va. Bc. _____