


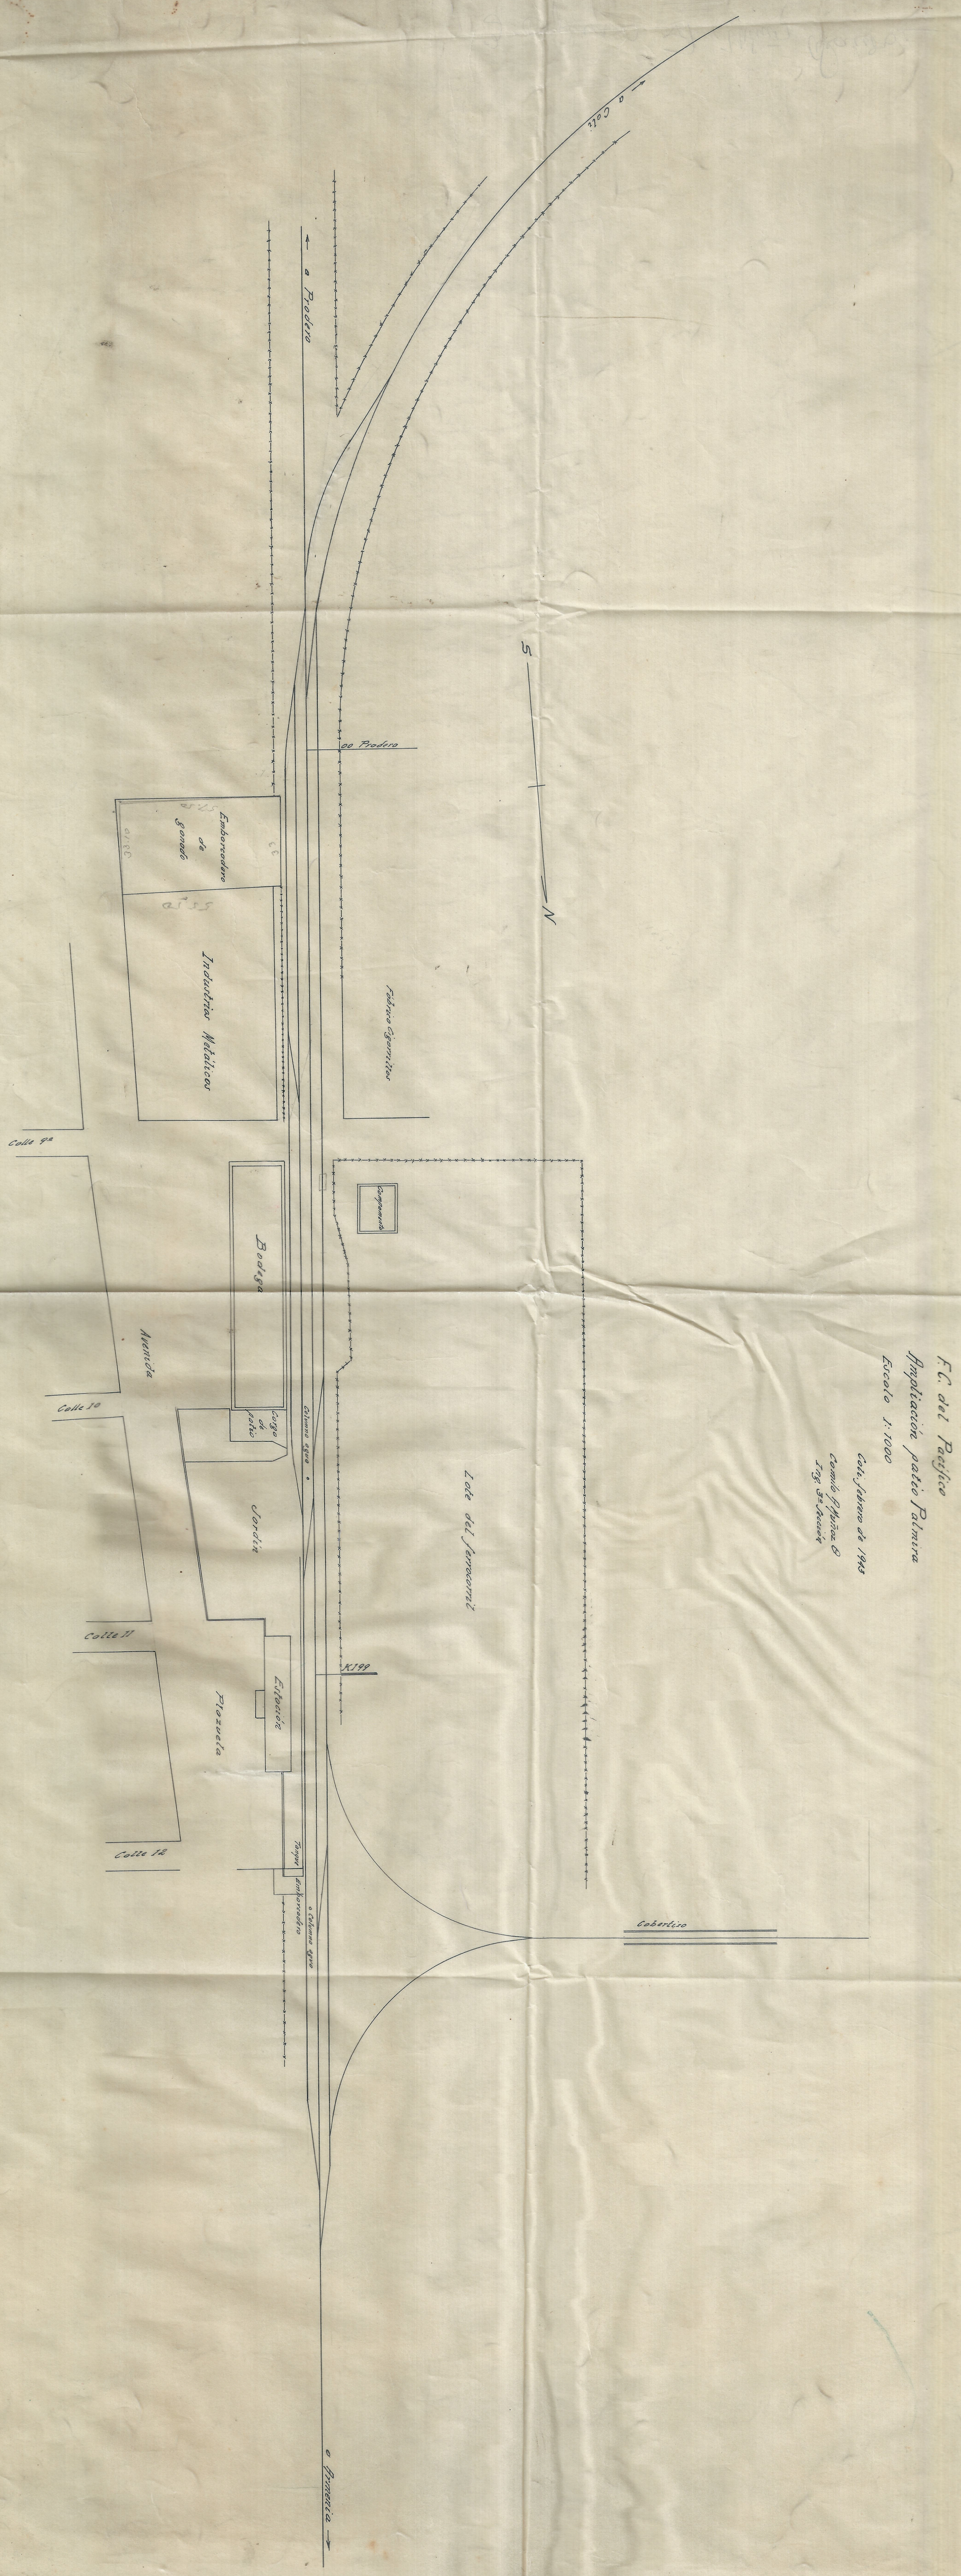

FC del Pacifico
Escala 1:1000
