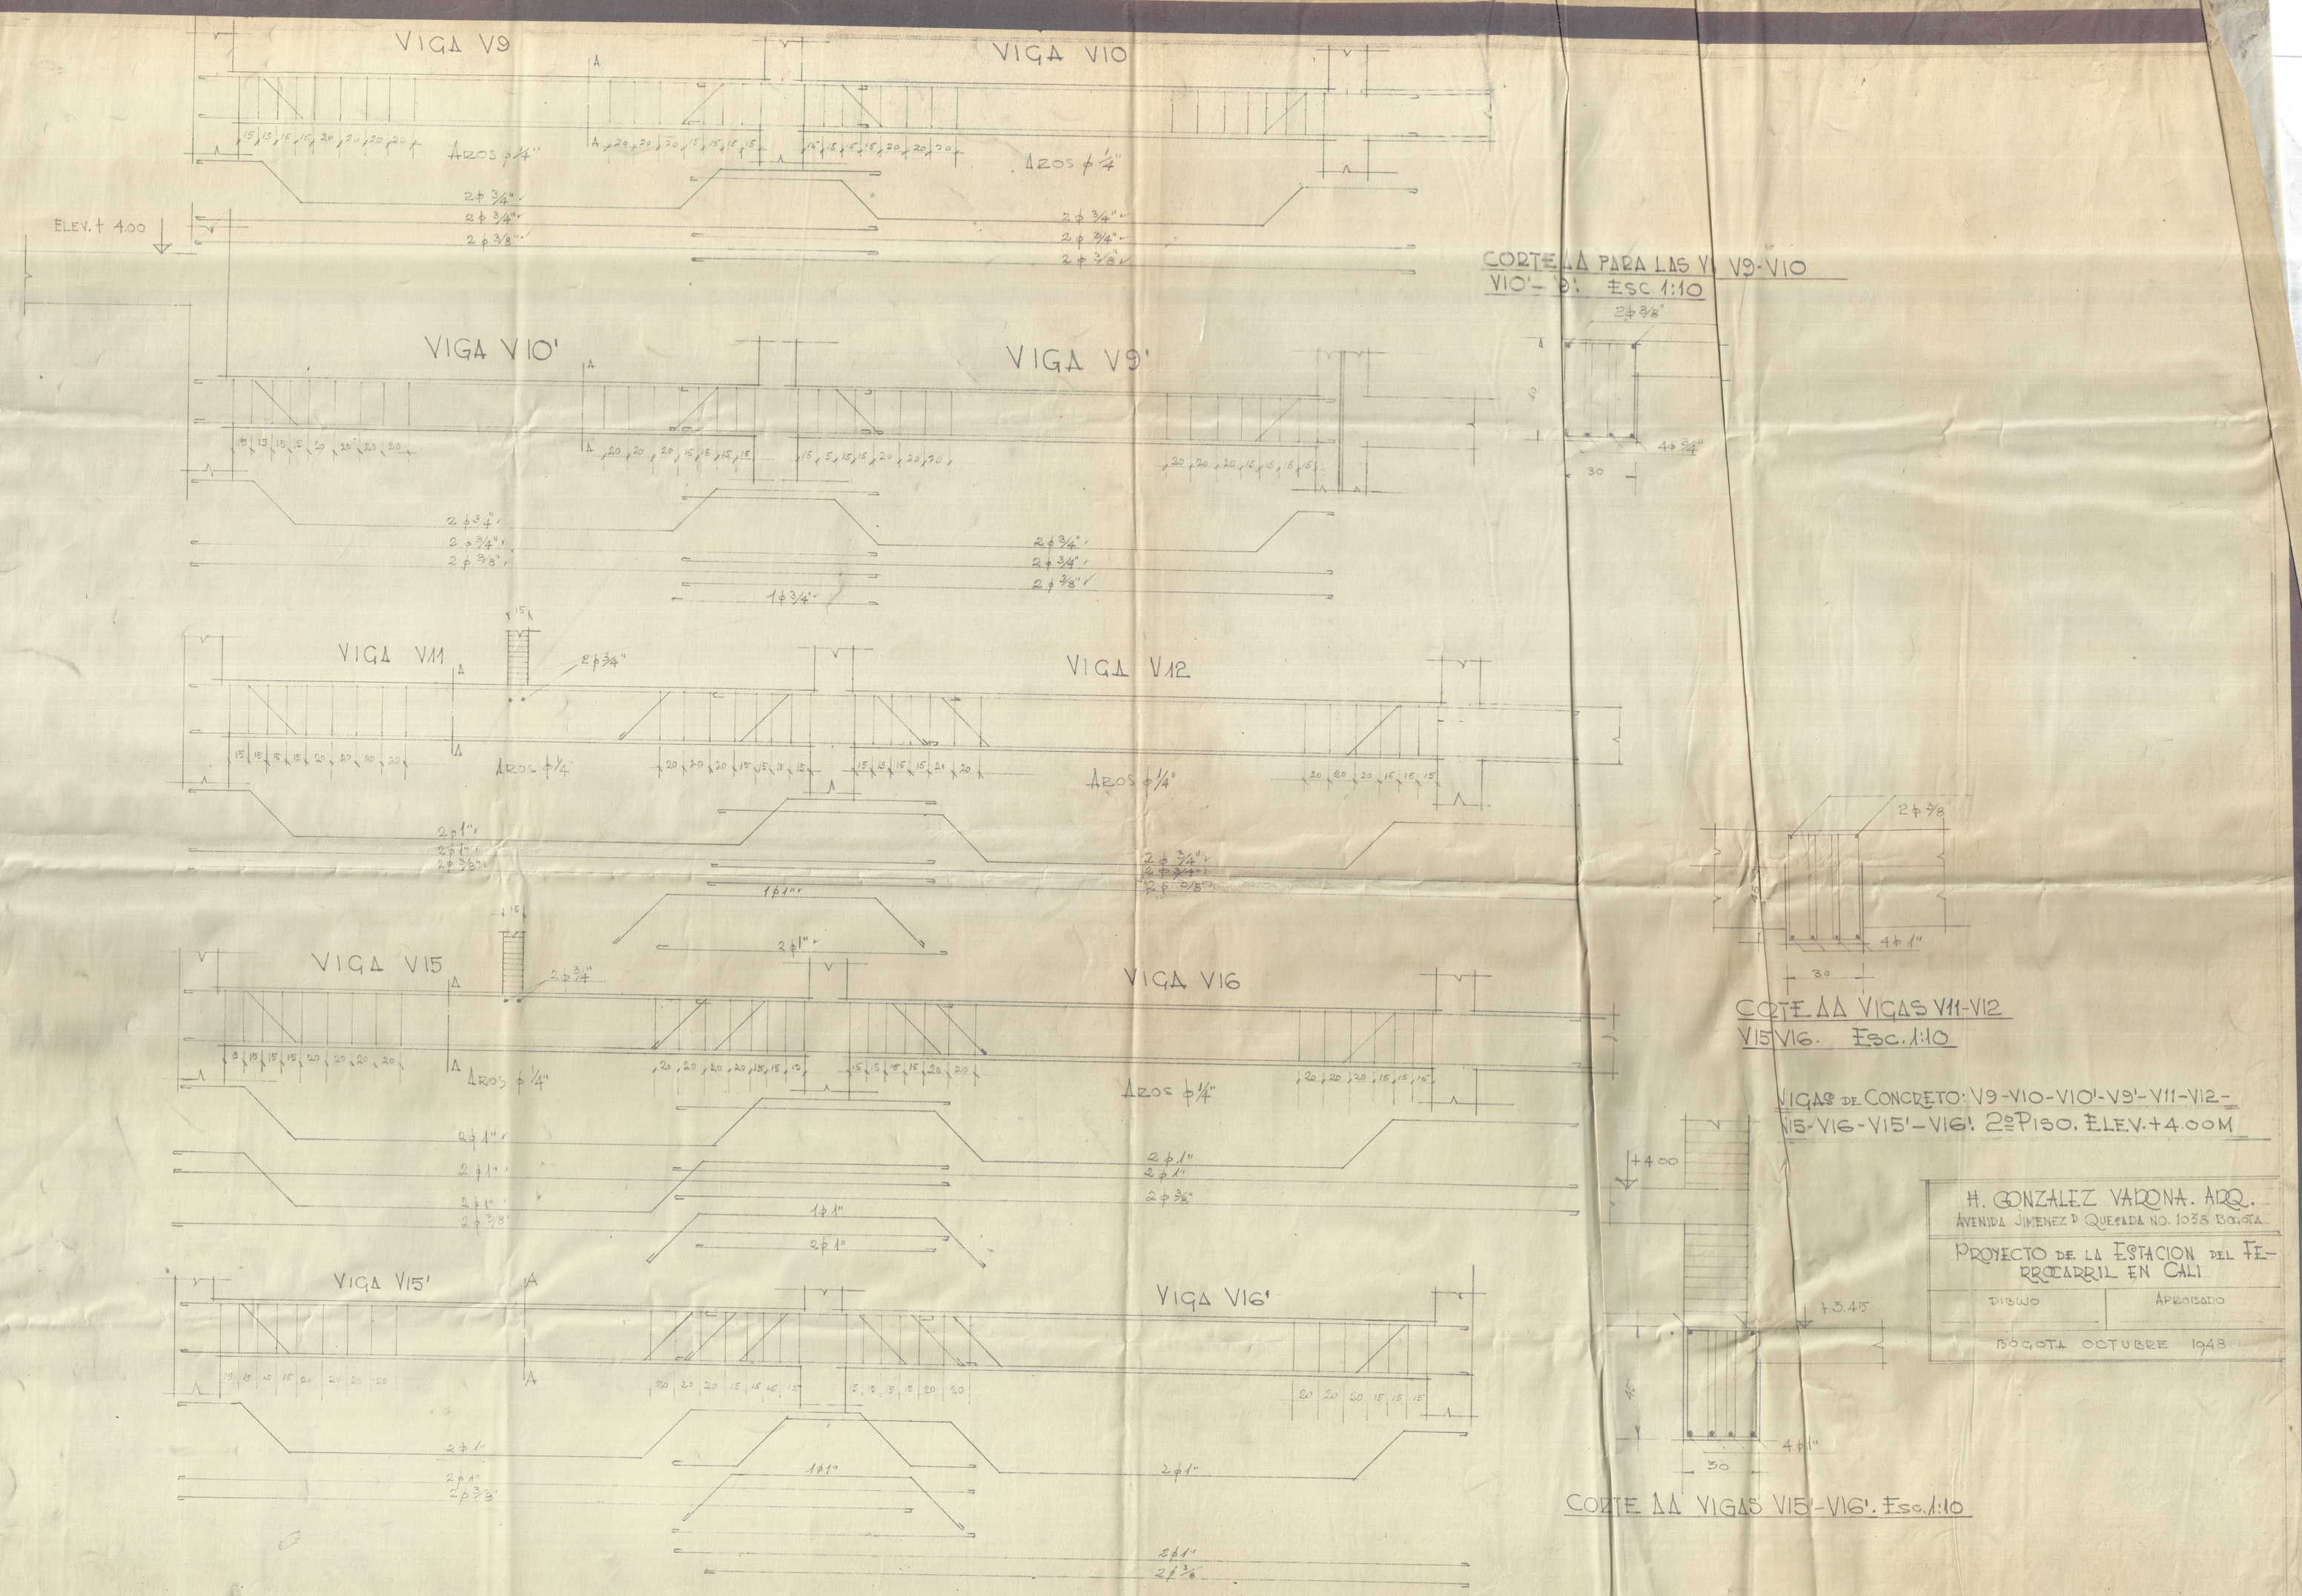
VIGA V9
VIGA V10
ARCOS ϕ 1/4"
2ϕ 3/4"
2ϕ 3/4"
2ϕ 3/8"
ELEV. + 4.00
VIGA V10'
VIGA V9'
1ϕ 3/4"
VIGA V11
VIGA V12
2ϕ 3/4"
2ϕ 1"
2ϕ 1"
2ϕ 3/8"
1ϕ 1"
2ϕ 1"
VIGA V15
VIGA V16
2ϕ 3/4"
2ϕ 1"
2ϕ 1"
2ϕ 1"
2ϕ 3/8"
1ϕ 1"
2ϕ 1"
VIGA V15'
VIGA V16'
3ϕ 1"
2ϕ 1"
2ϕ 3/8"
1ϕ 1"
2ϕ 1"
2ϕ 1"
2ϕ 3/8"
CORTE AA PARA LAS V9, V9-V10
V10'-V9'. ESC. 1:10
2ϕ 3/8"
4ϕ 3/4"
30
CORTE AA VIGAS V11-V12
V15 V16. ESC. 1:10
2ϕ 3/8
4ϕ 1"
30
VIGAS DE CONCRETO: V9-V10-V10'-V9'-V11-V12-
V15-V16-V15'-V16'. 2º PISO. ELEV. +4.00M
+4.00
+3.45
4ϕ 1"
30
CORTE AA VIGAS V15'-V16'. ESC. 1:10
H. GONZALEZ VARONA. ARQ.
AVENIDA JIMENEZ D QUESADA NO. 1038 BOGOTA.
PROYECTO DE LA ESTACION DEL FERROCARRIL EN CALI
DIBUJO
APROBADO
BOGOTA OCTUBRE 1948
I