


800

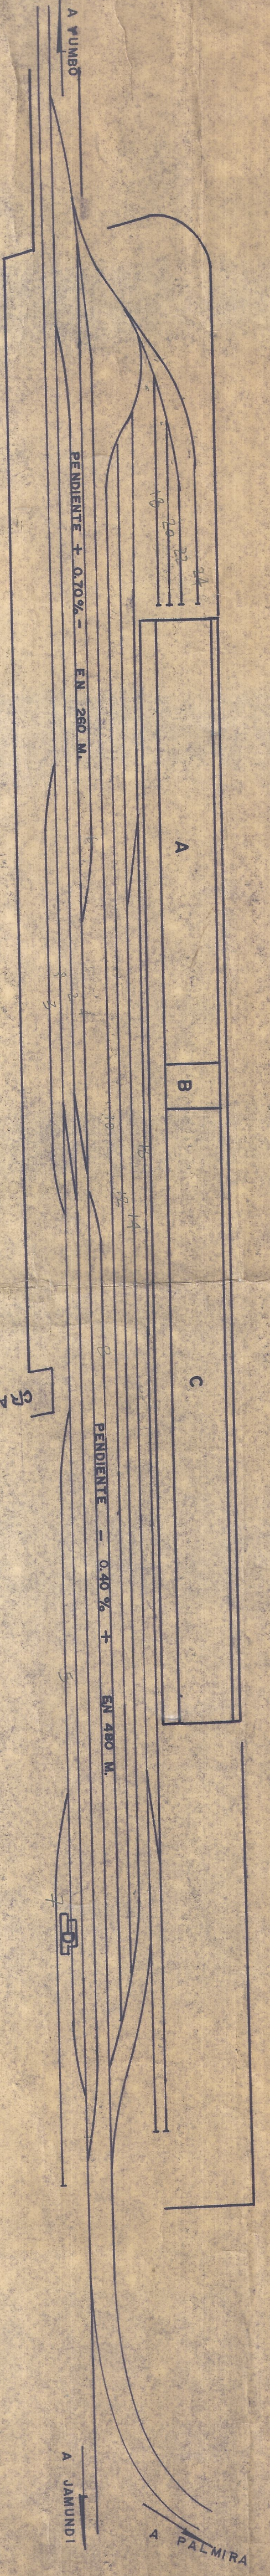

- A-C. BODEGAS
- B. OFICINA DESPACHADOR
- D. BASCULA

CALL VIEJA ESTACION K 175 DIV. PACIFICO SECC. SEGUNDA ESC. I: 1.500 FECHA: ABRIL DE 1.962