

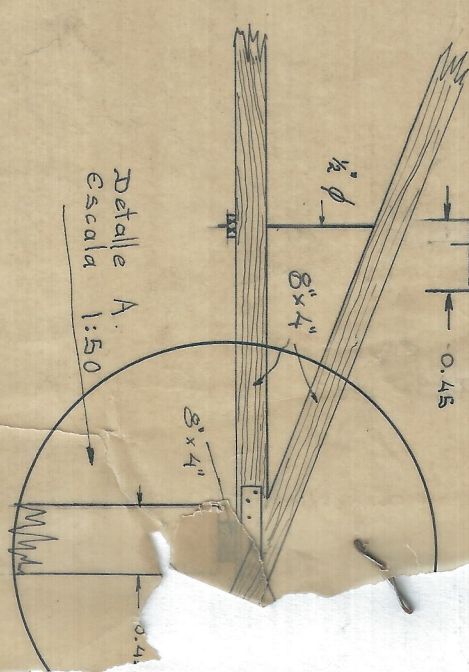
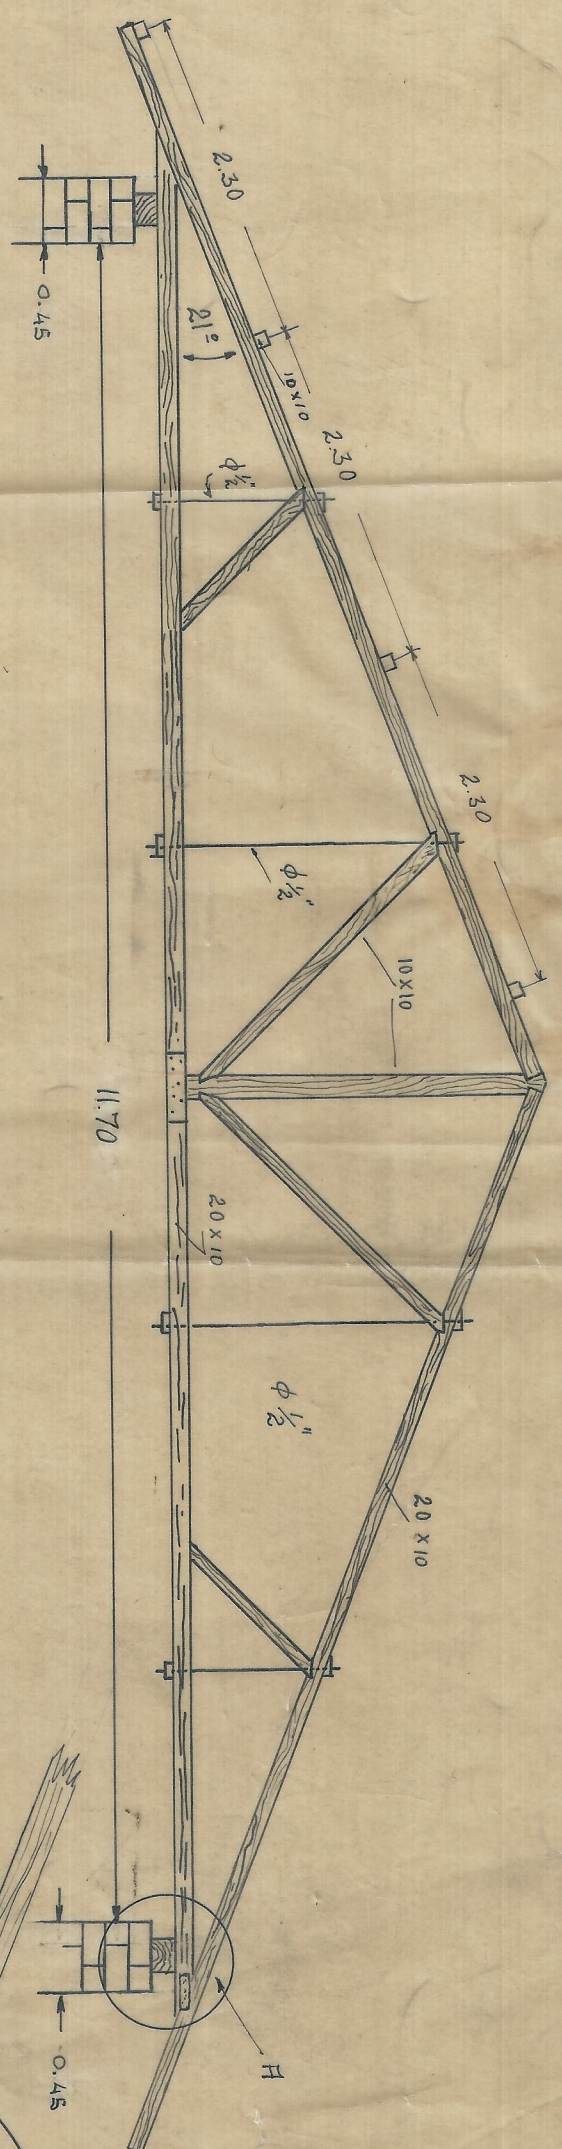
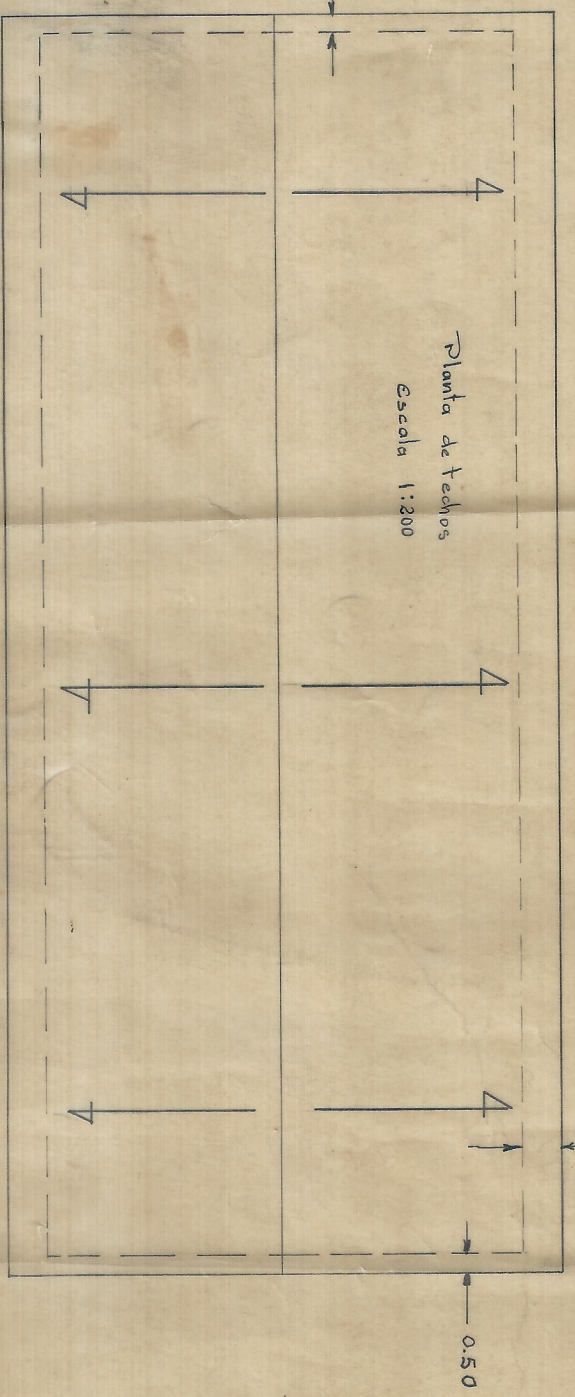


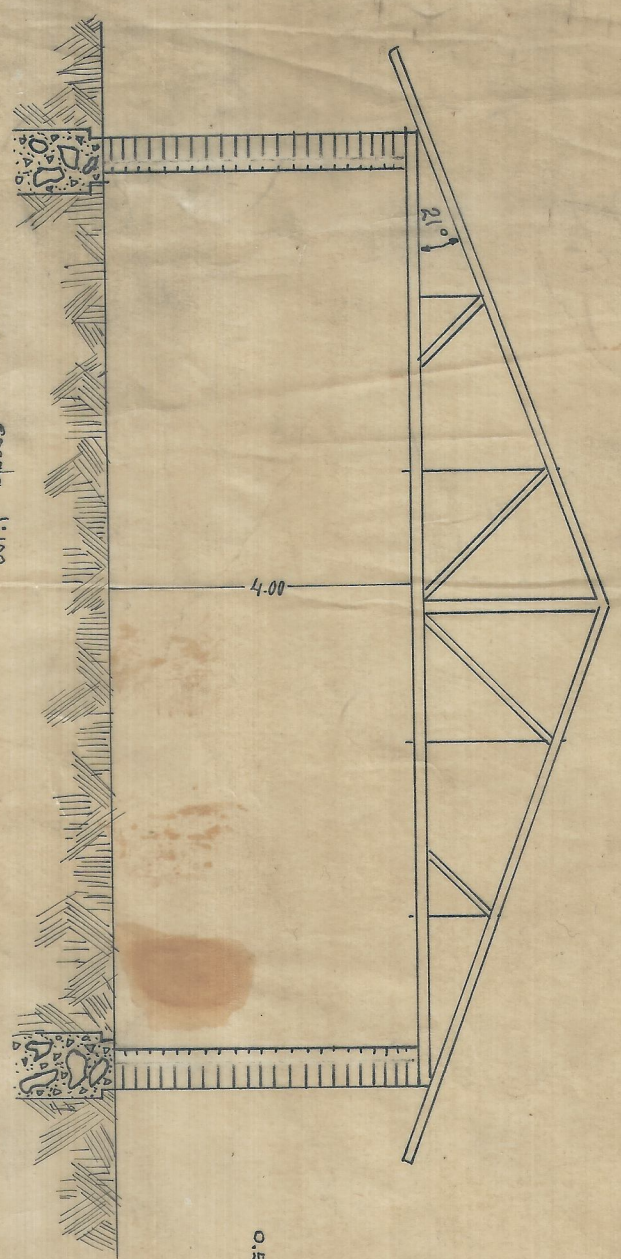

FERROCARRIL DEL PACÍFICO BODEGA PARA MADERA EN LOS TALLERES DE CHIPICHAPE

Wrenka Dibuja de explotación

Cal. Enero de 1934

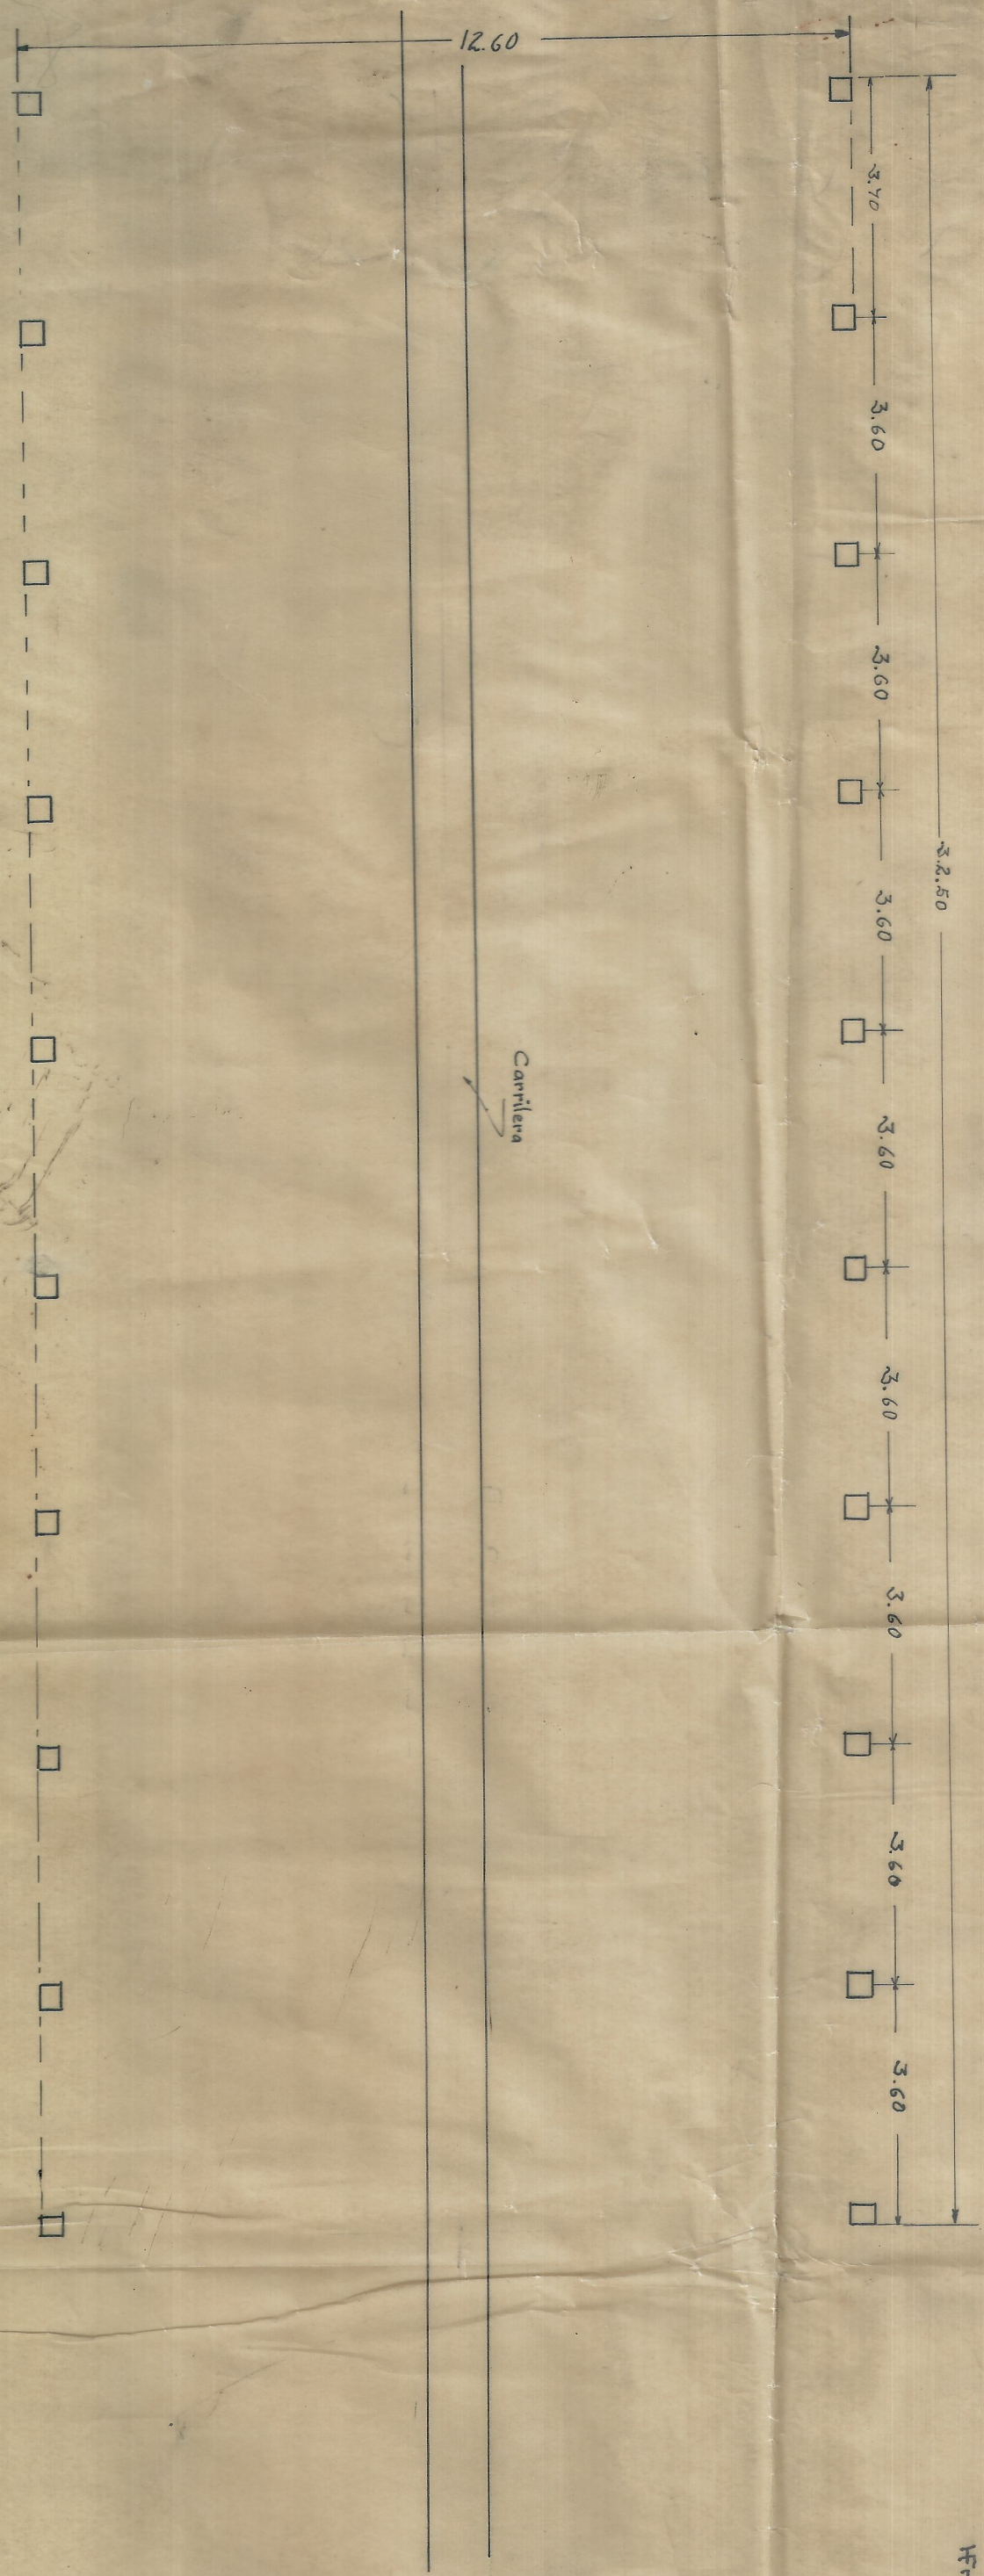

Carrilera