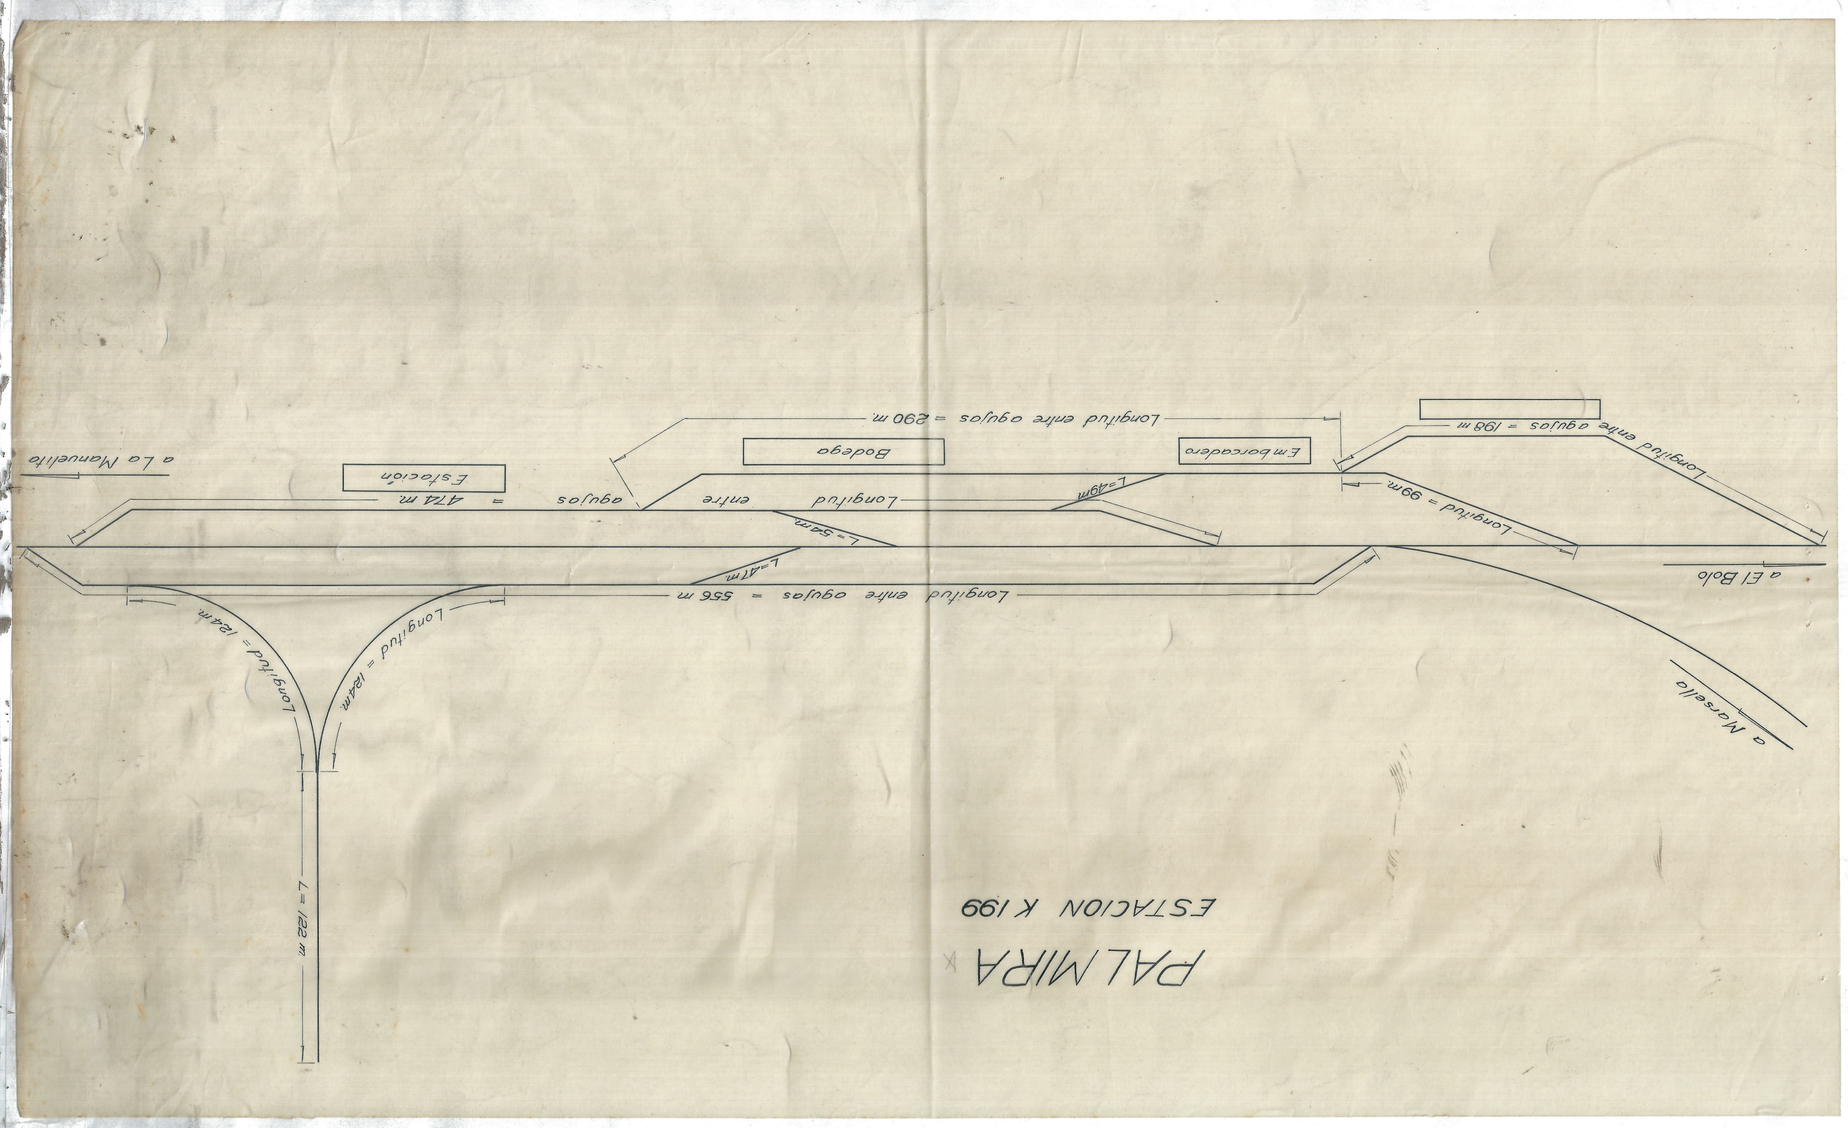
PAL MIRA
ESTACION K 199
a Nerella
a El Bolo
Longitud entre ejes = 556 m
L = 44 m
L = 34 m
Longitud = 182 m
Longitud = 182 m
Longitud = 98 m
L = 98 m
Longitud entre ejes = 192 m
Longitud entre ejes = 290 m
Longitud entre ejes = 474 m
Embarcadero
Bodega
Estación
a La Manuelita