

Ferrocarriles Nacionales
Consejo Administrativo
Departamento Técnico
F.C. del Pacífico
Talleres Centrales de Cali
Casa Redonda

Fundaciones.	Diseñado por:	Diseño #
	Dibujado por:	Escala 1:10
	Aprobado por:	Abril 1932


A.

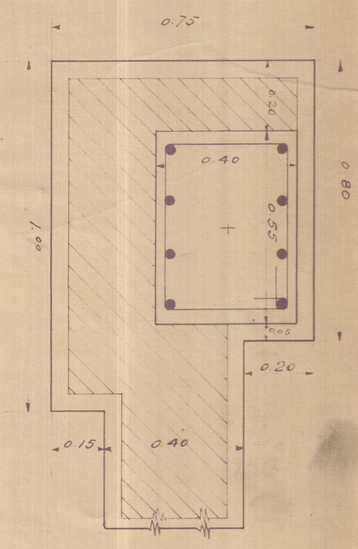


A.

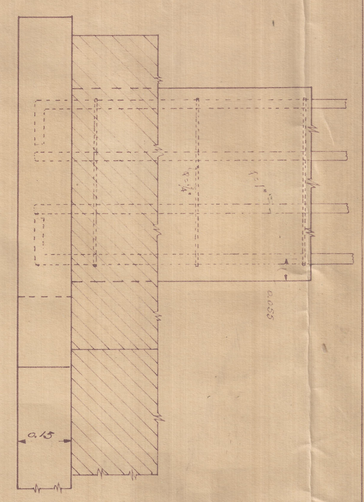


I

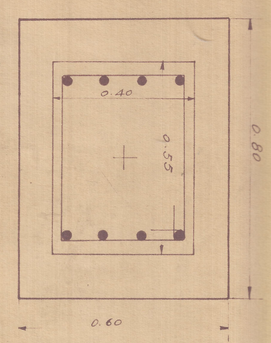


I

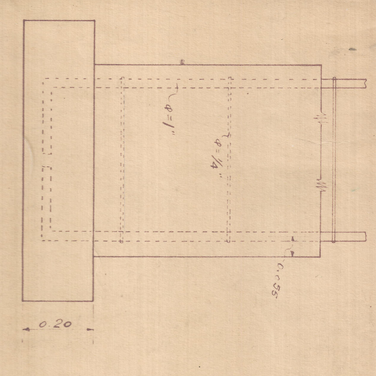


B.

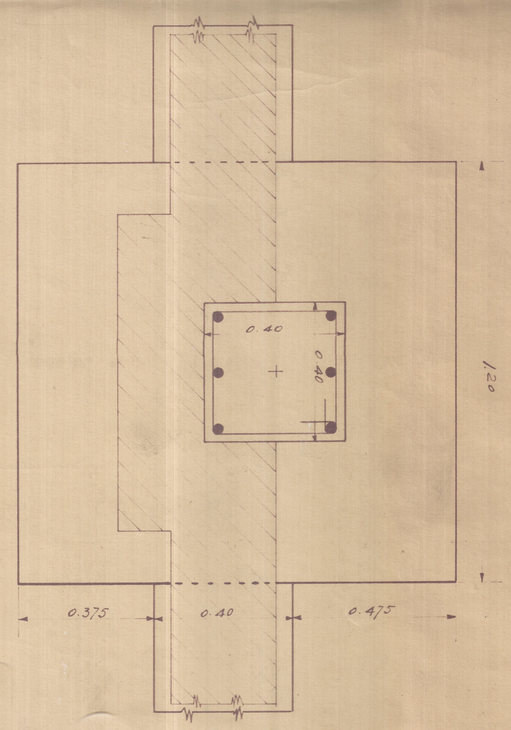


B.

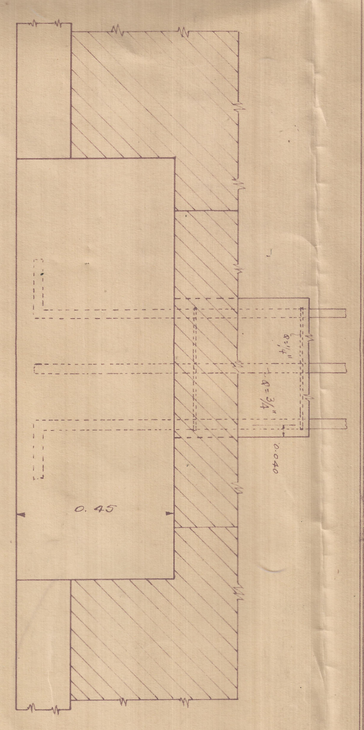


II

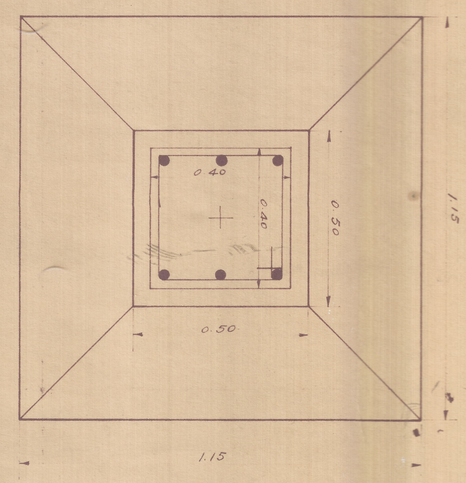


II

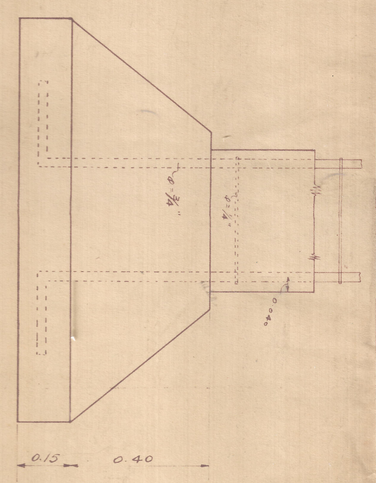


C.

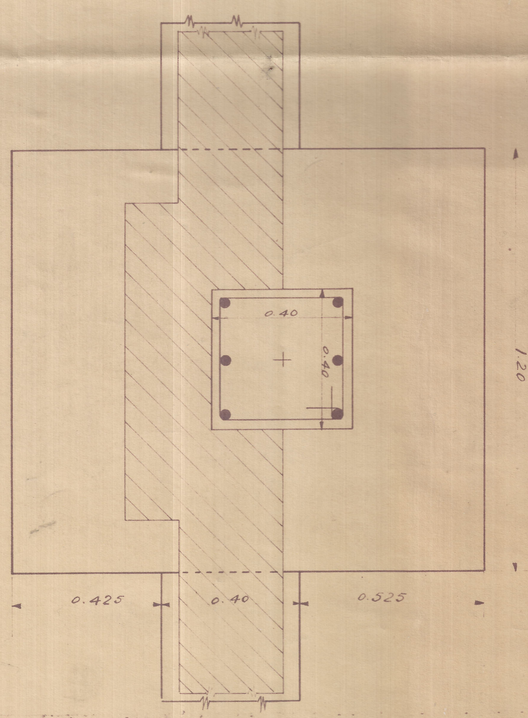


C.

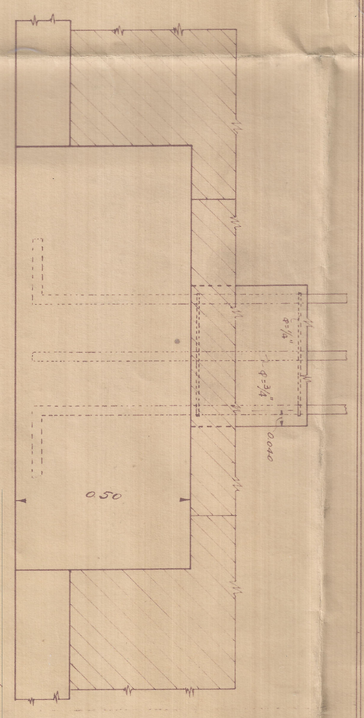


III

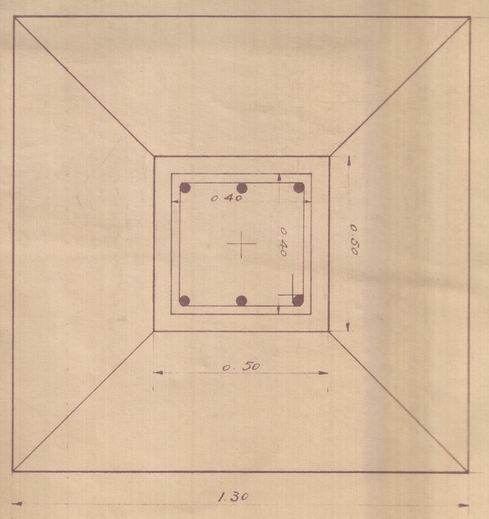


III

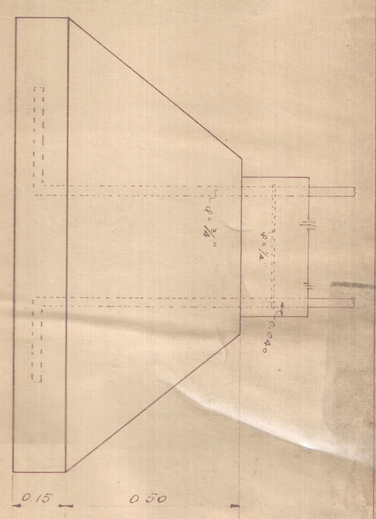


D.

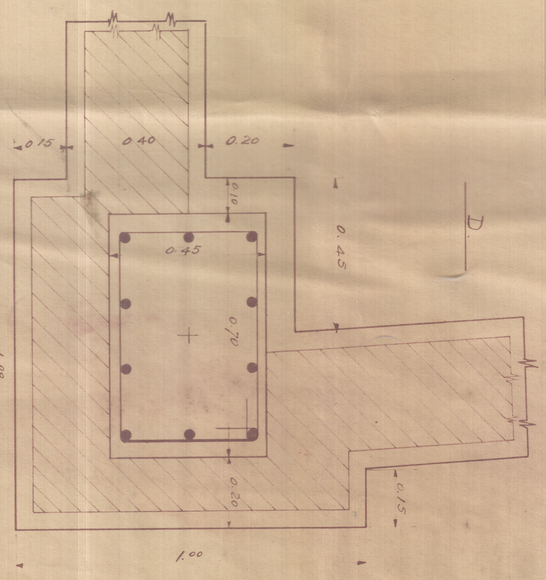

D.

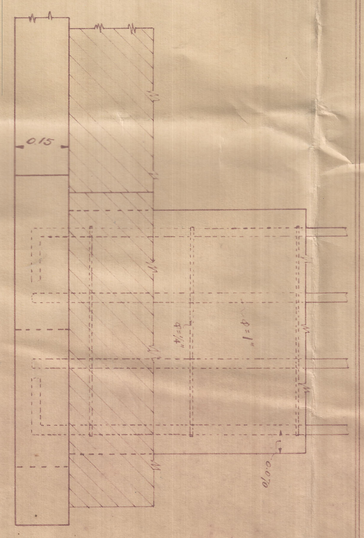

IX

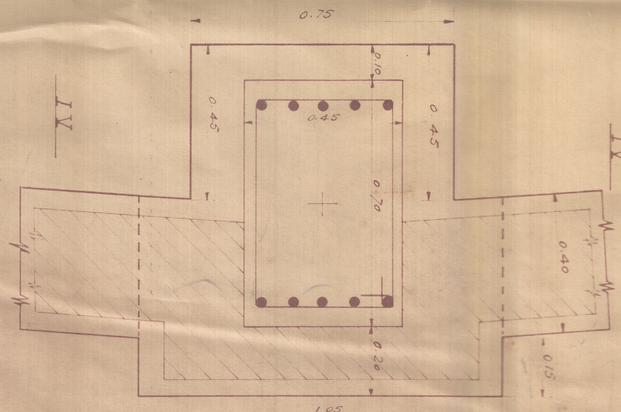

IX

