


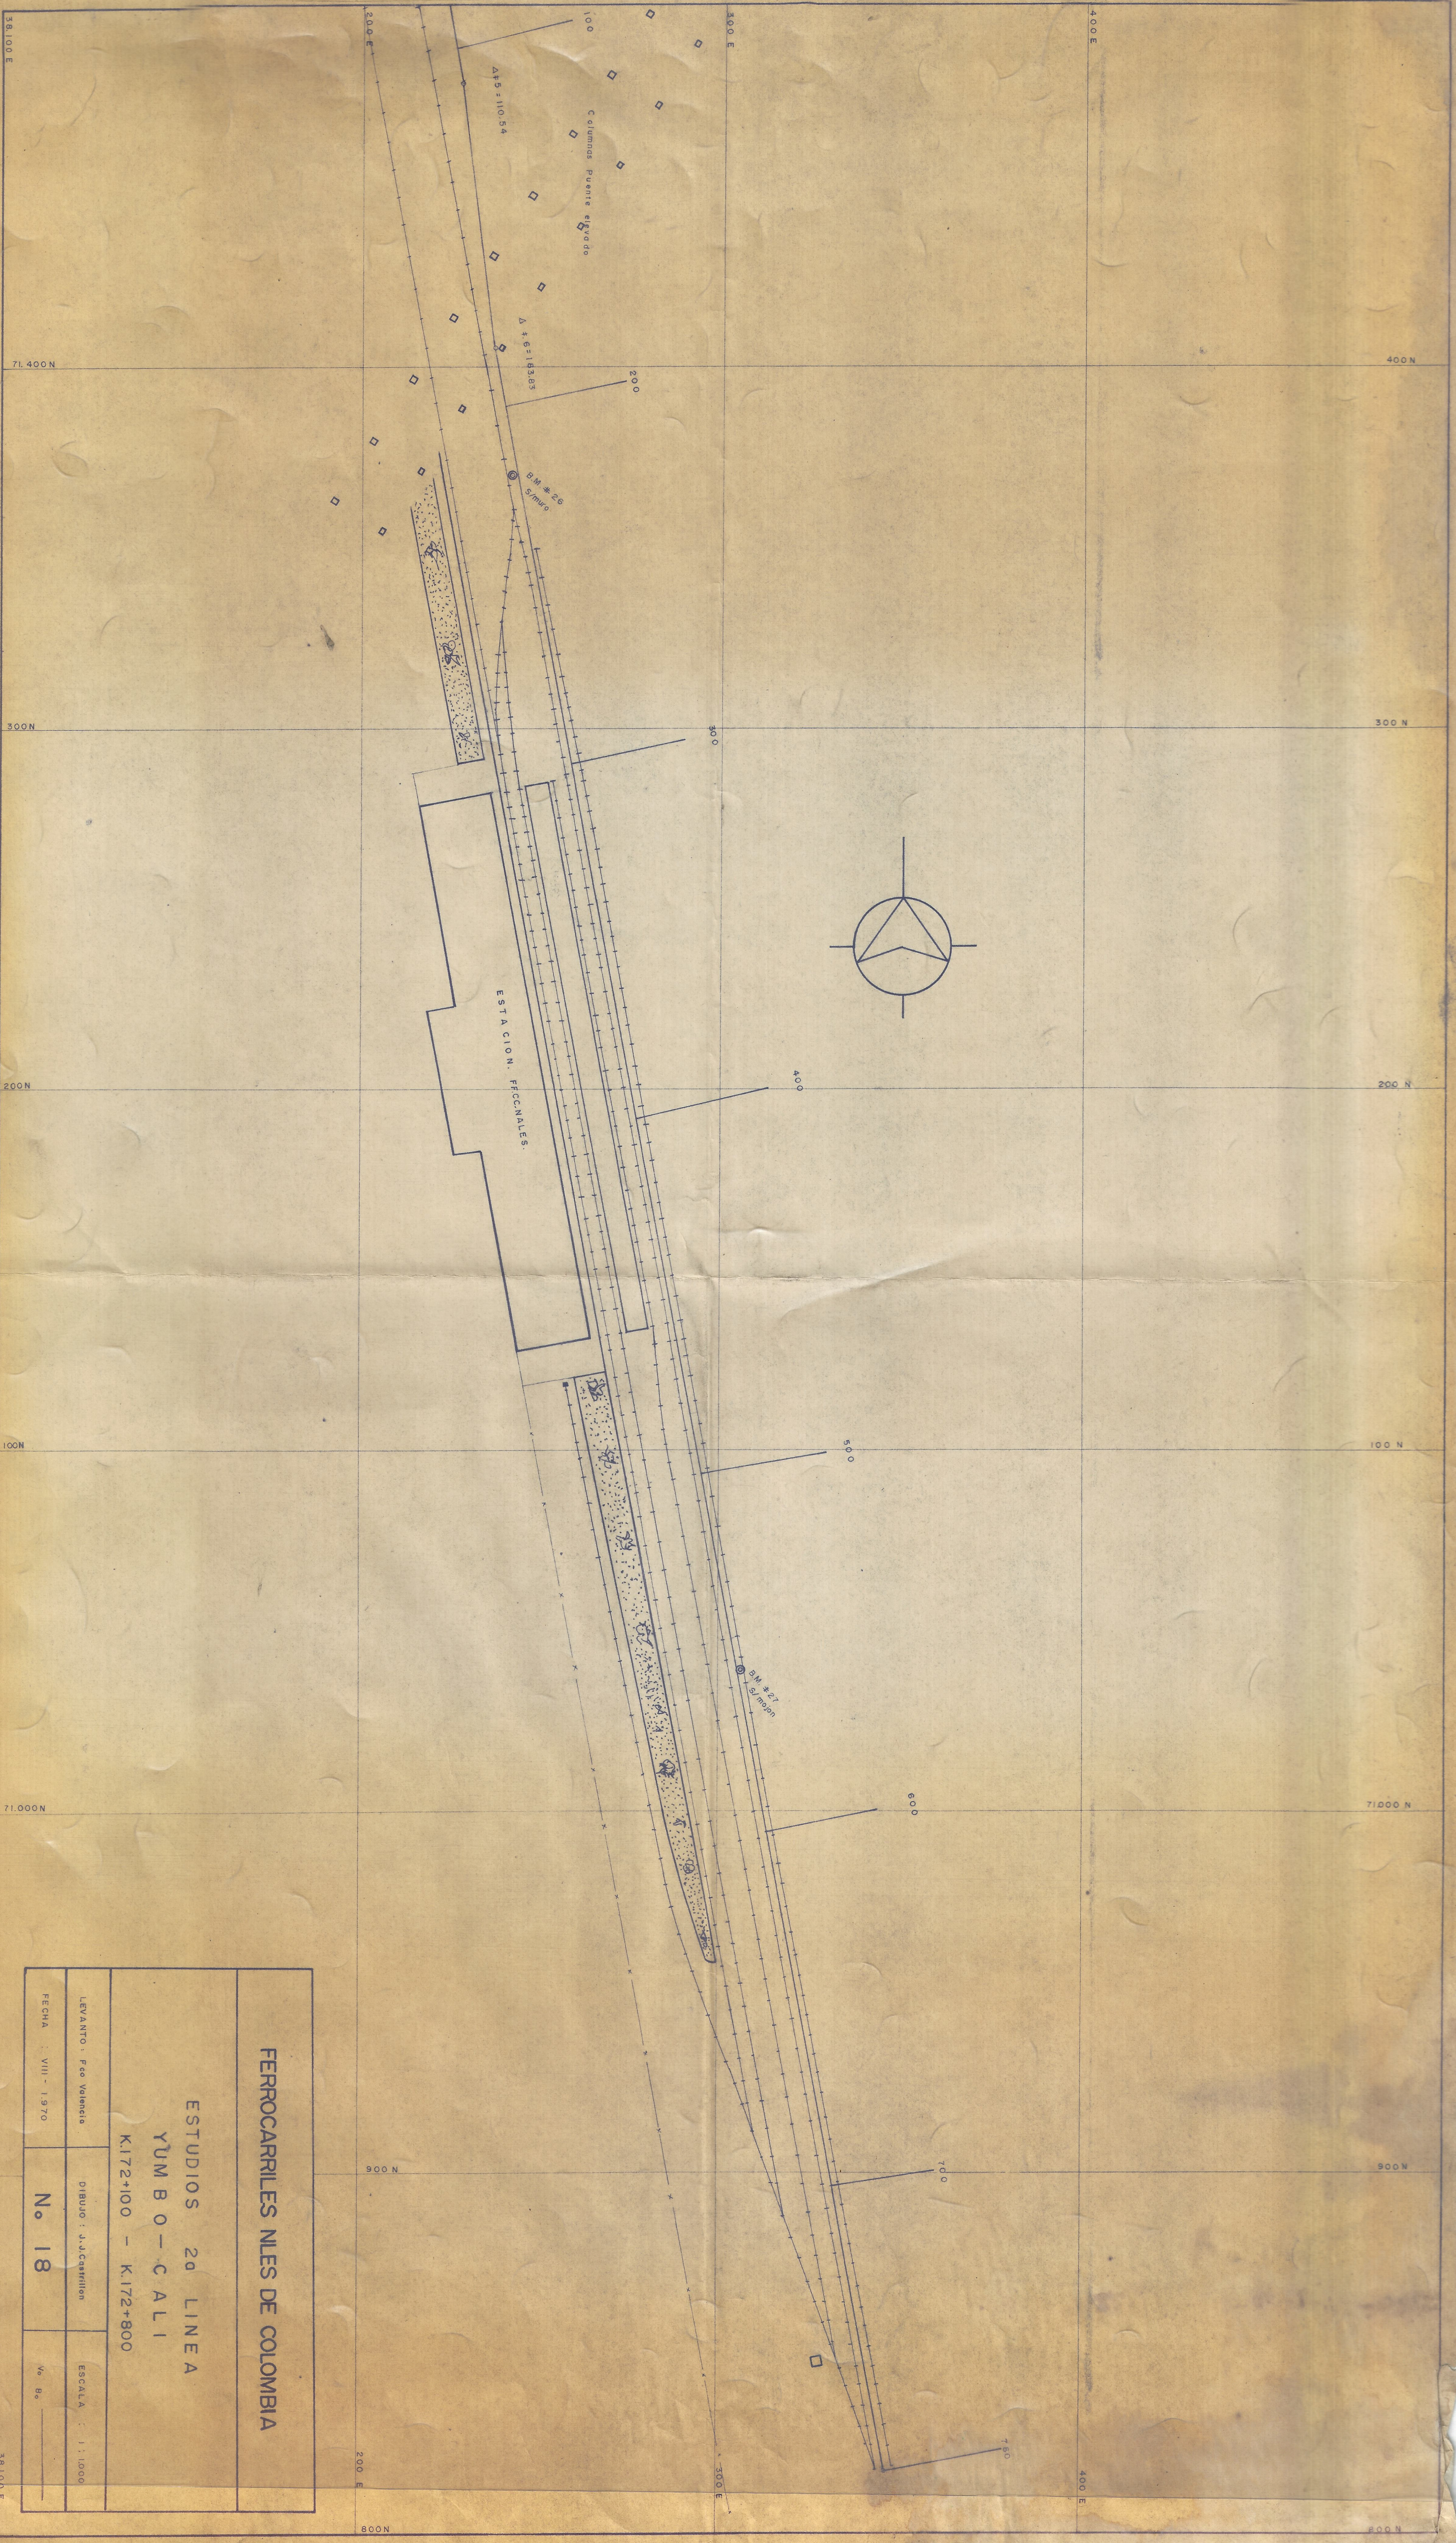

FERROCARRILES NILES DE COLOMBIA			
ESTUDIOS 20 LINEA			
YUMBO - CALI			
K.172+100 - K.172+800			
LEVANTO : Fco Valencia	DIBUJO : J. J. Camacho	ESCALA : 1 : 1000	
FECHA : VIII - 1970	Nº 18	40	80