


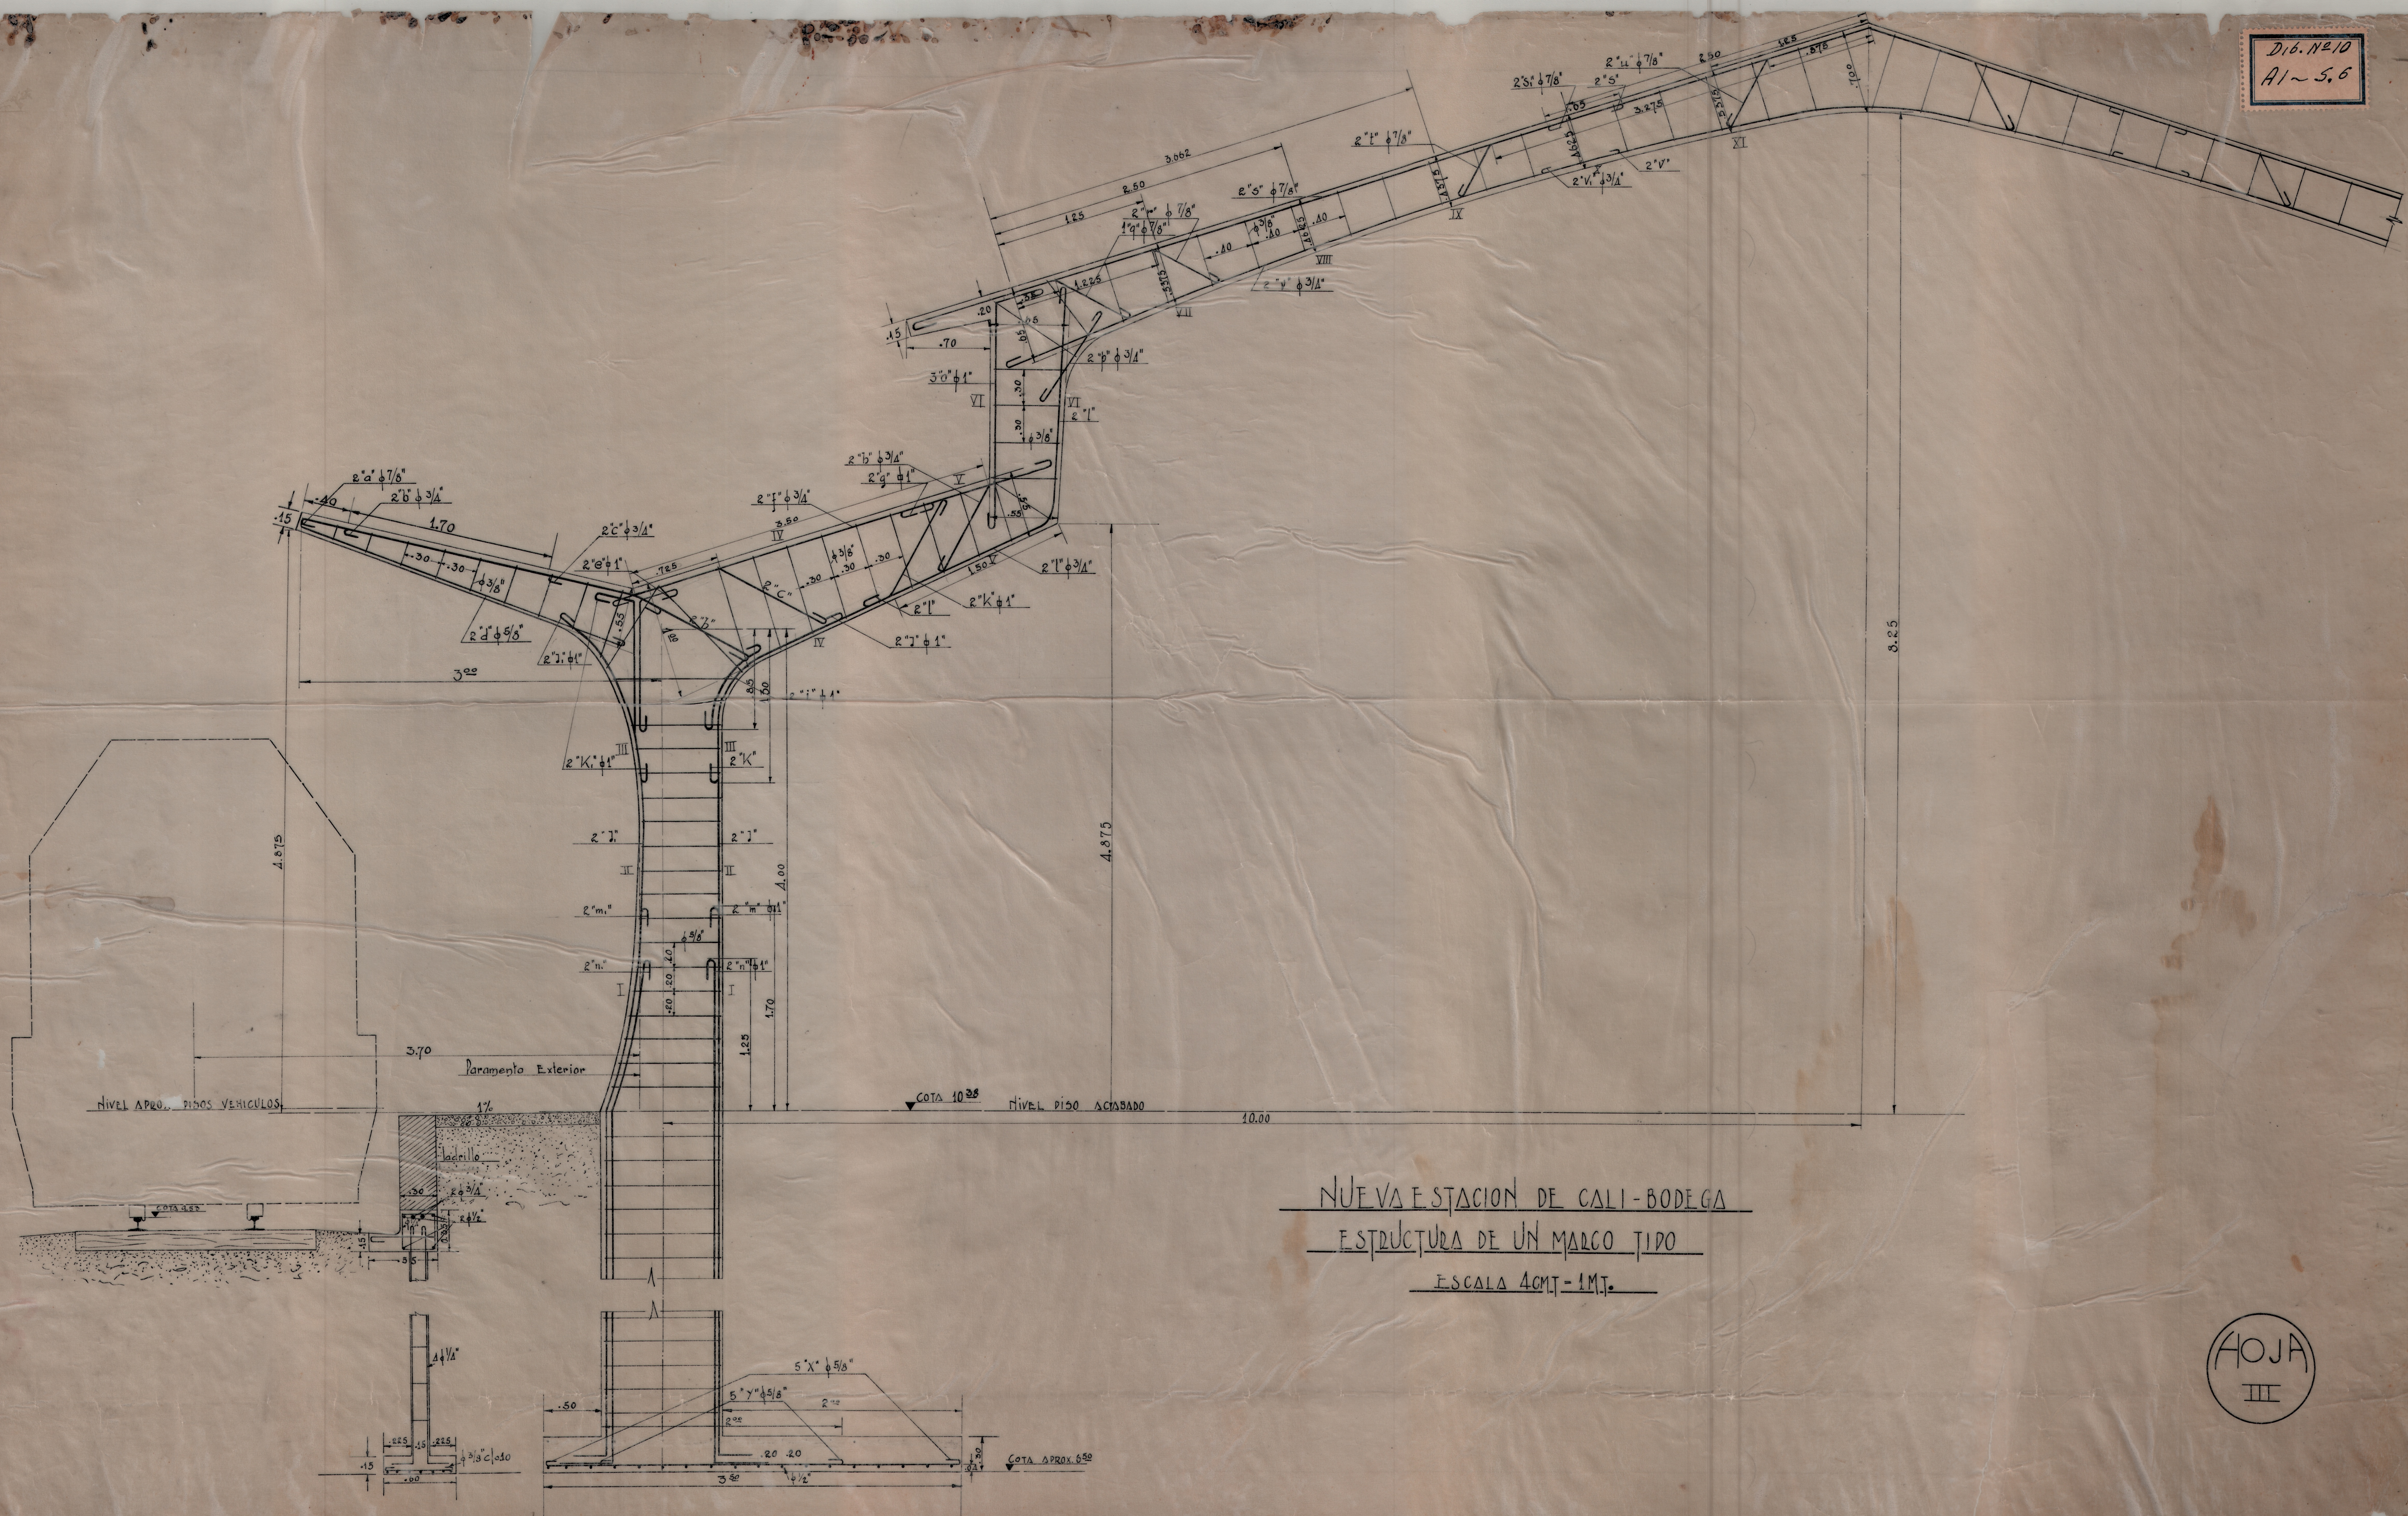

NUEVA ESTACION DE CALI-BODEGA
 ESTRUCTURA DE UN MARCO TIPO
 ESCALA 4CMJ-1MT.